



Lageplan Biogasanlage (mit Entwässerungsdarstellung)

Maßstab 1 : 500

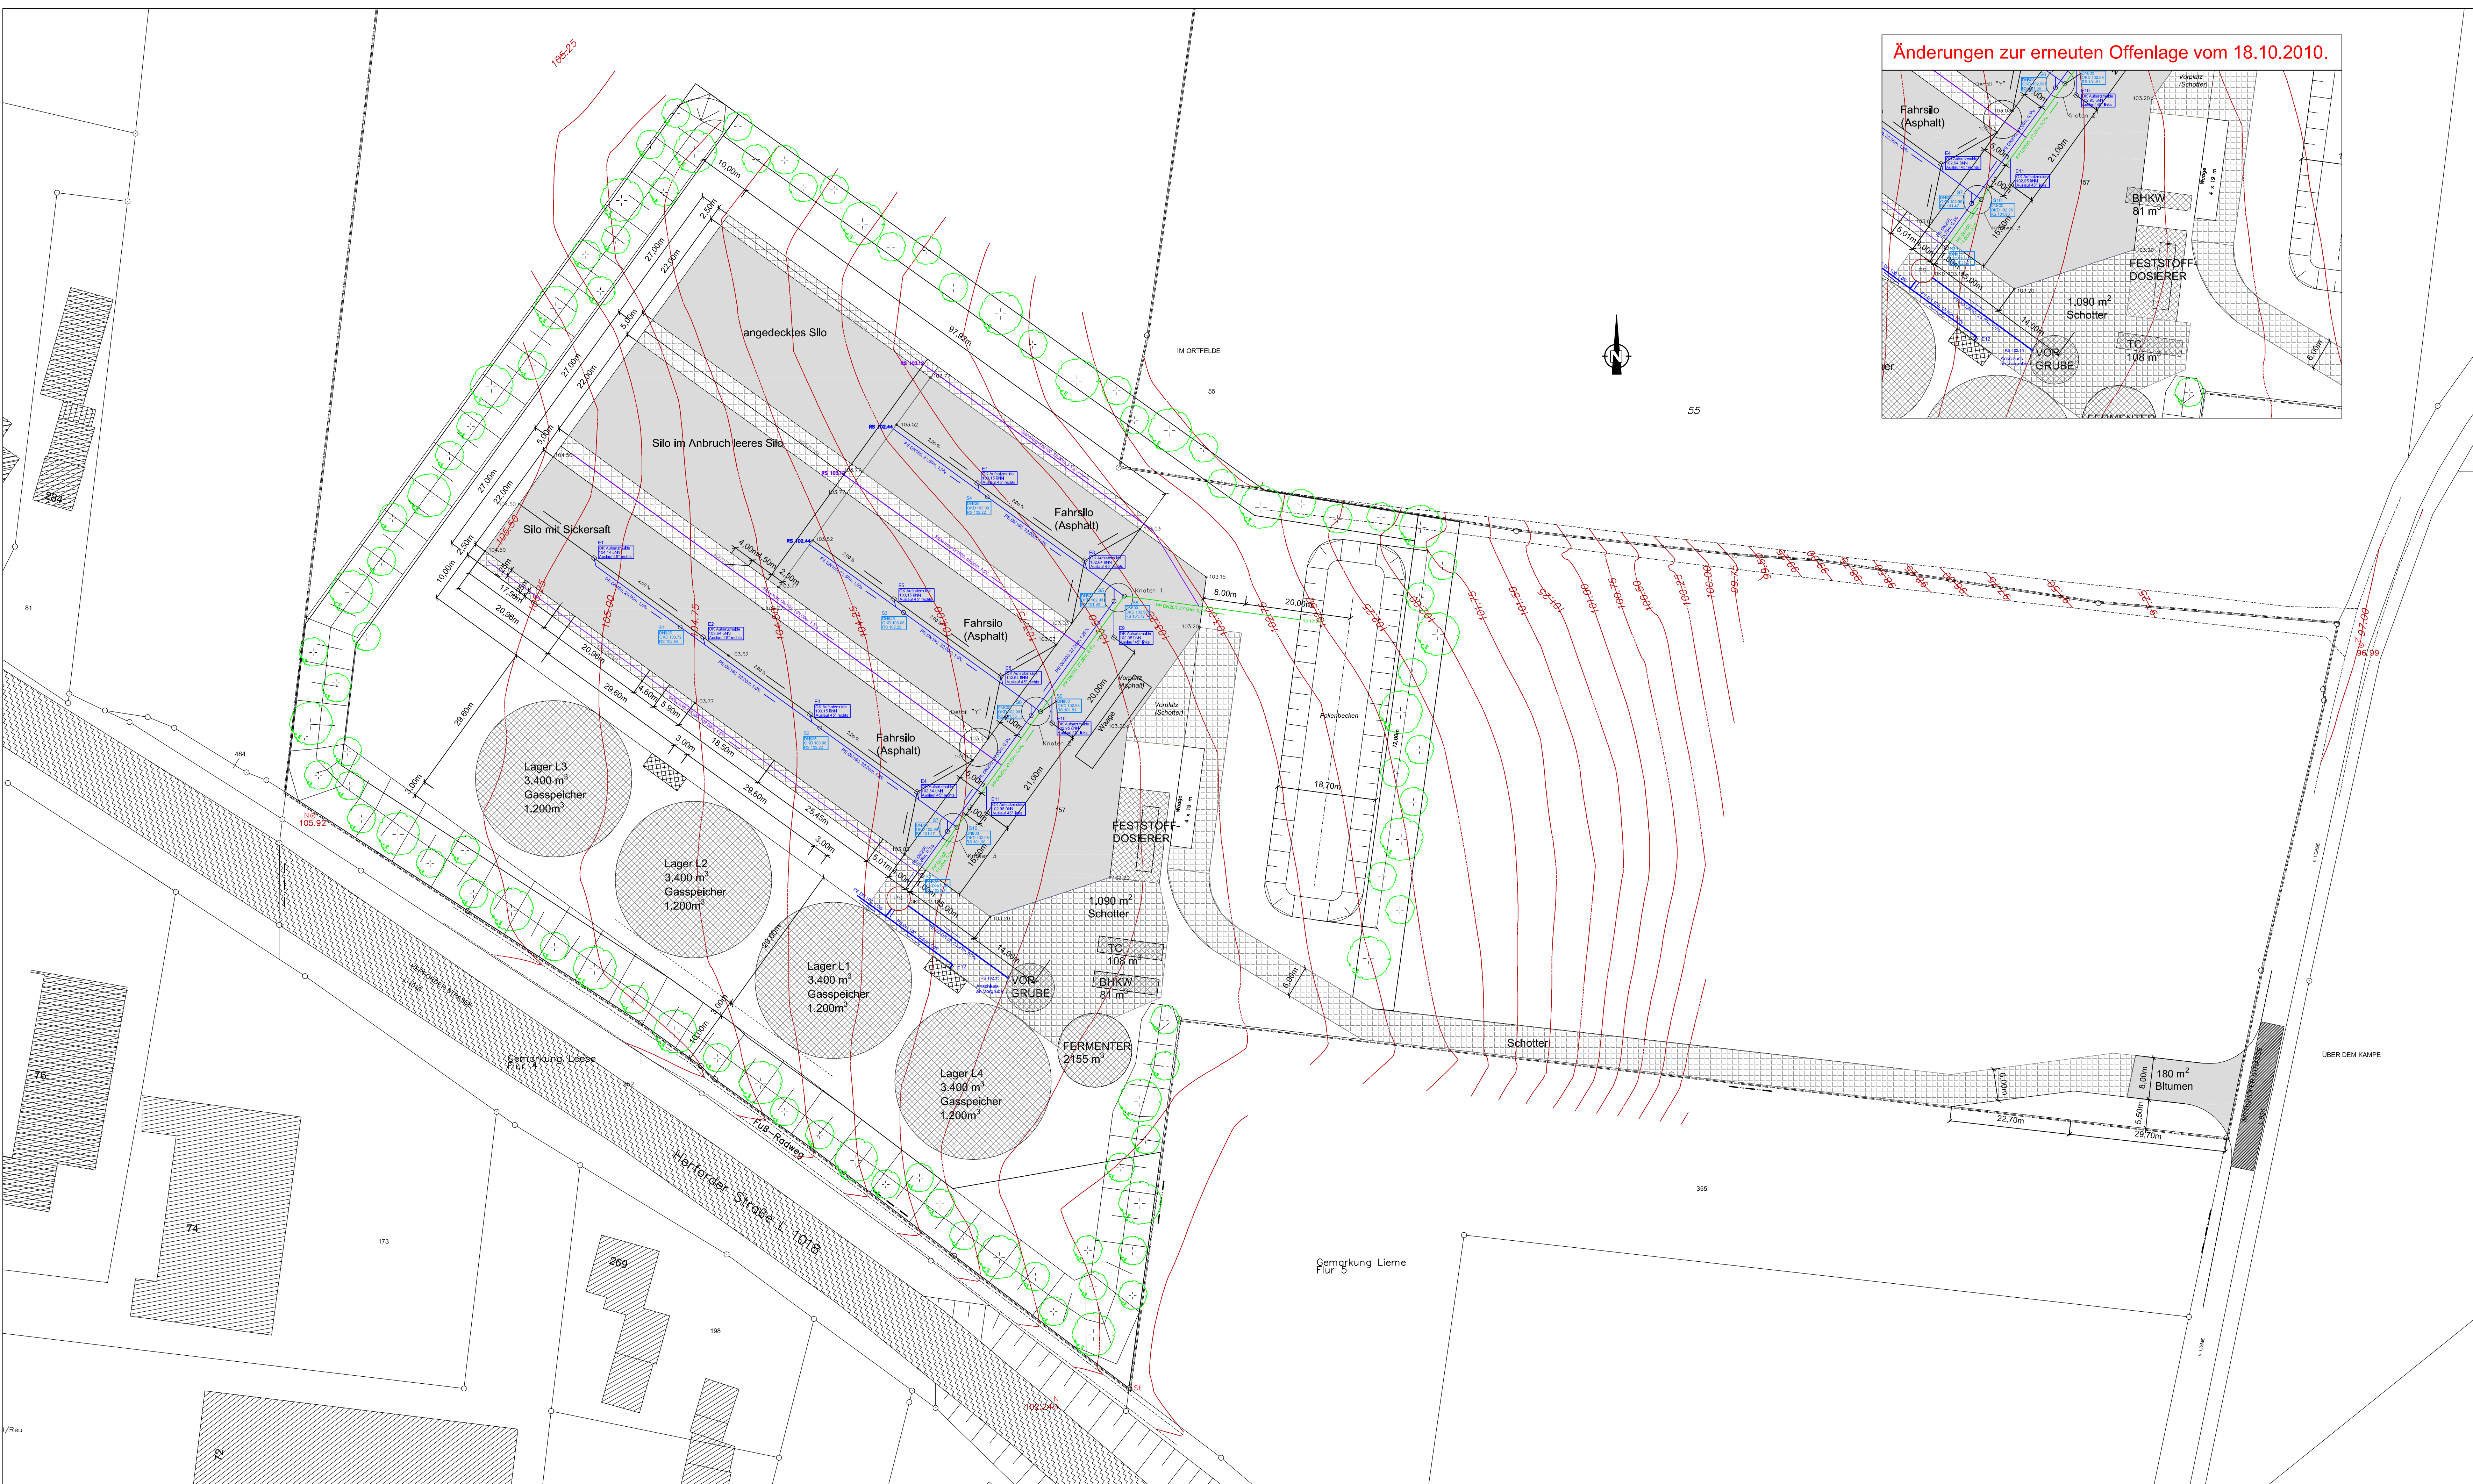


Änderungen zur erneuten Offenlage vom 18.10.2010.

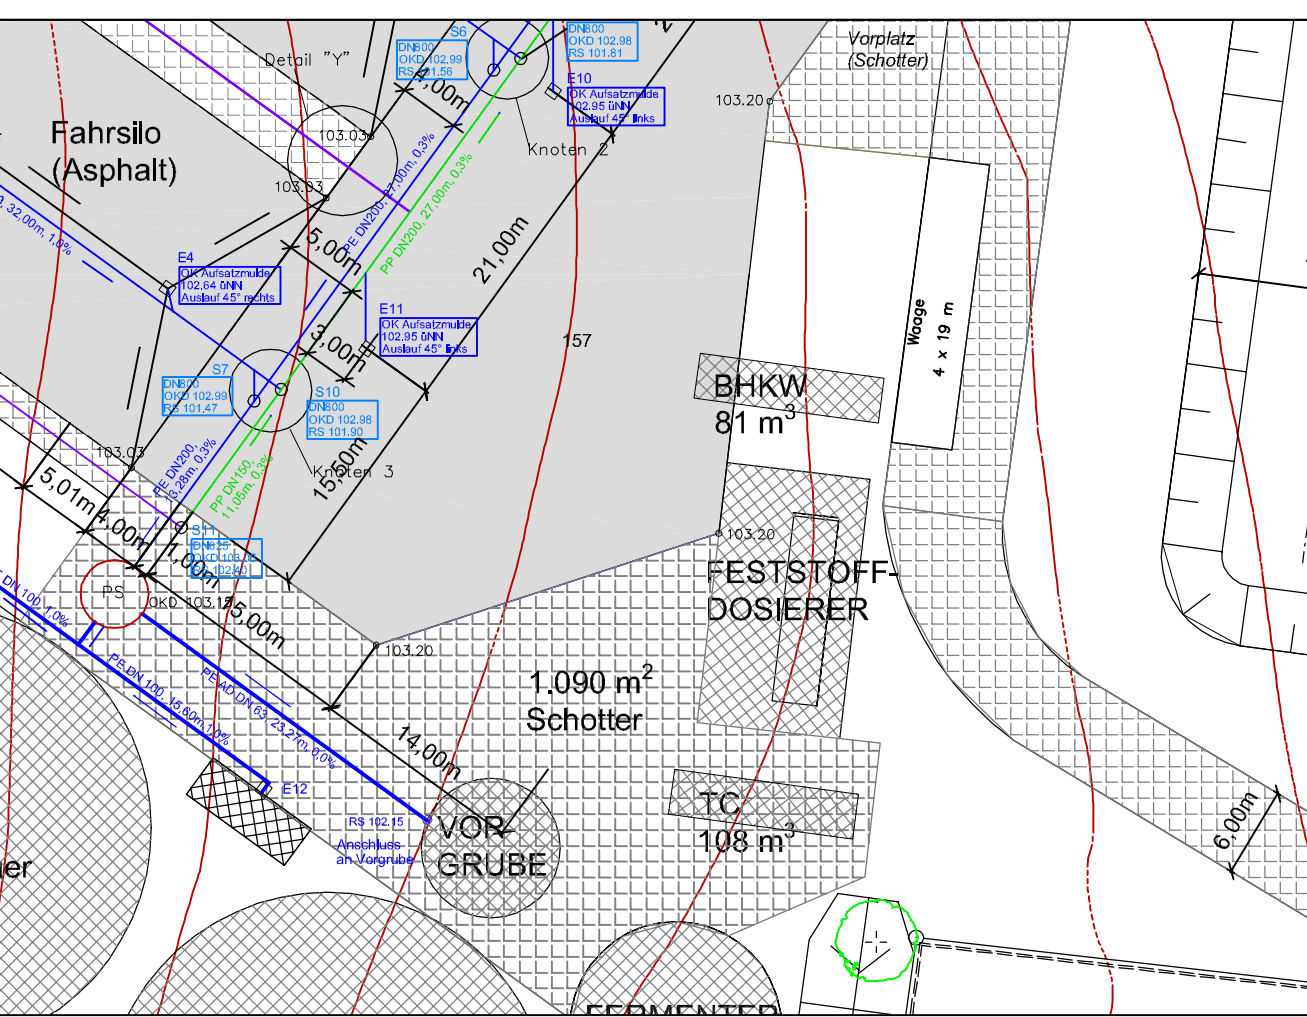


Querschnitt Siloanschluss

Maßstab 1 : 250

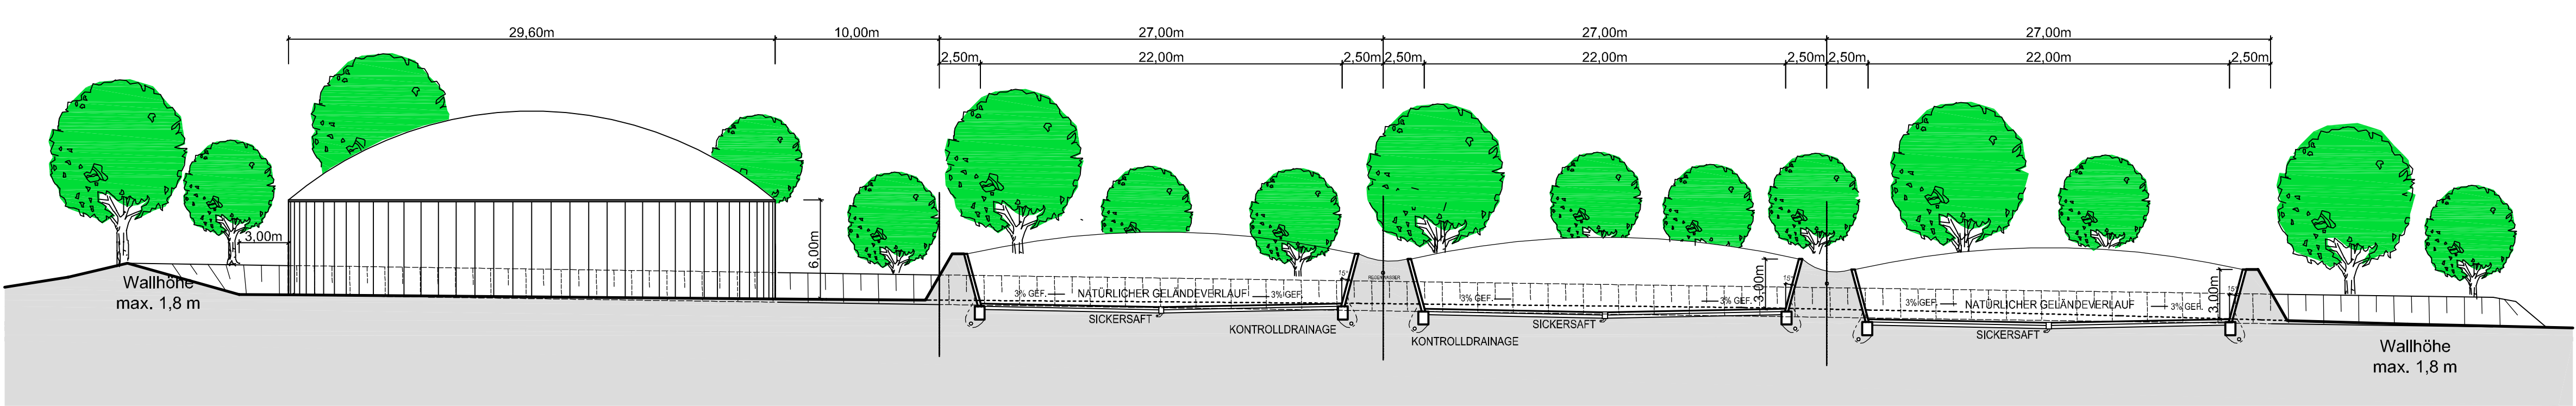


Lageplan Straßenanschluss an die L 936

Maßstab 1 : 250

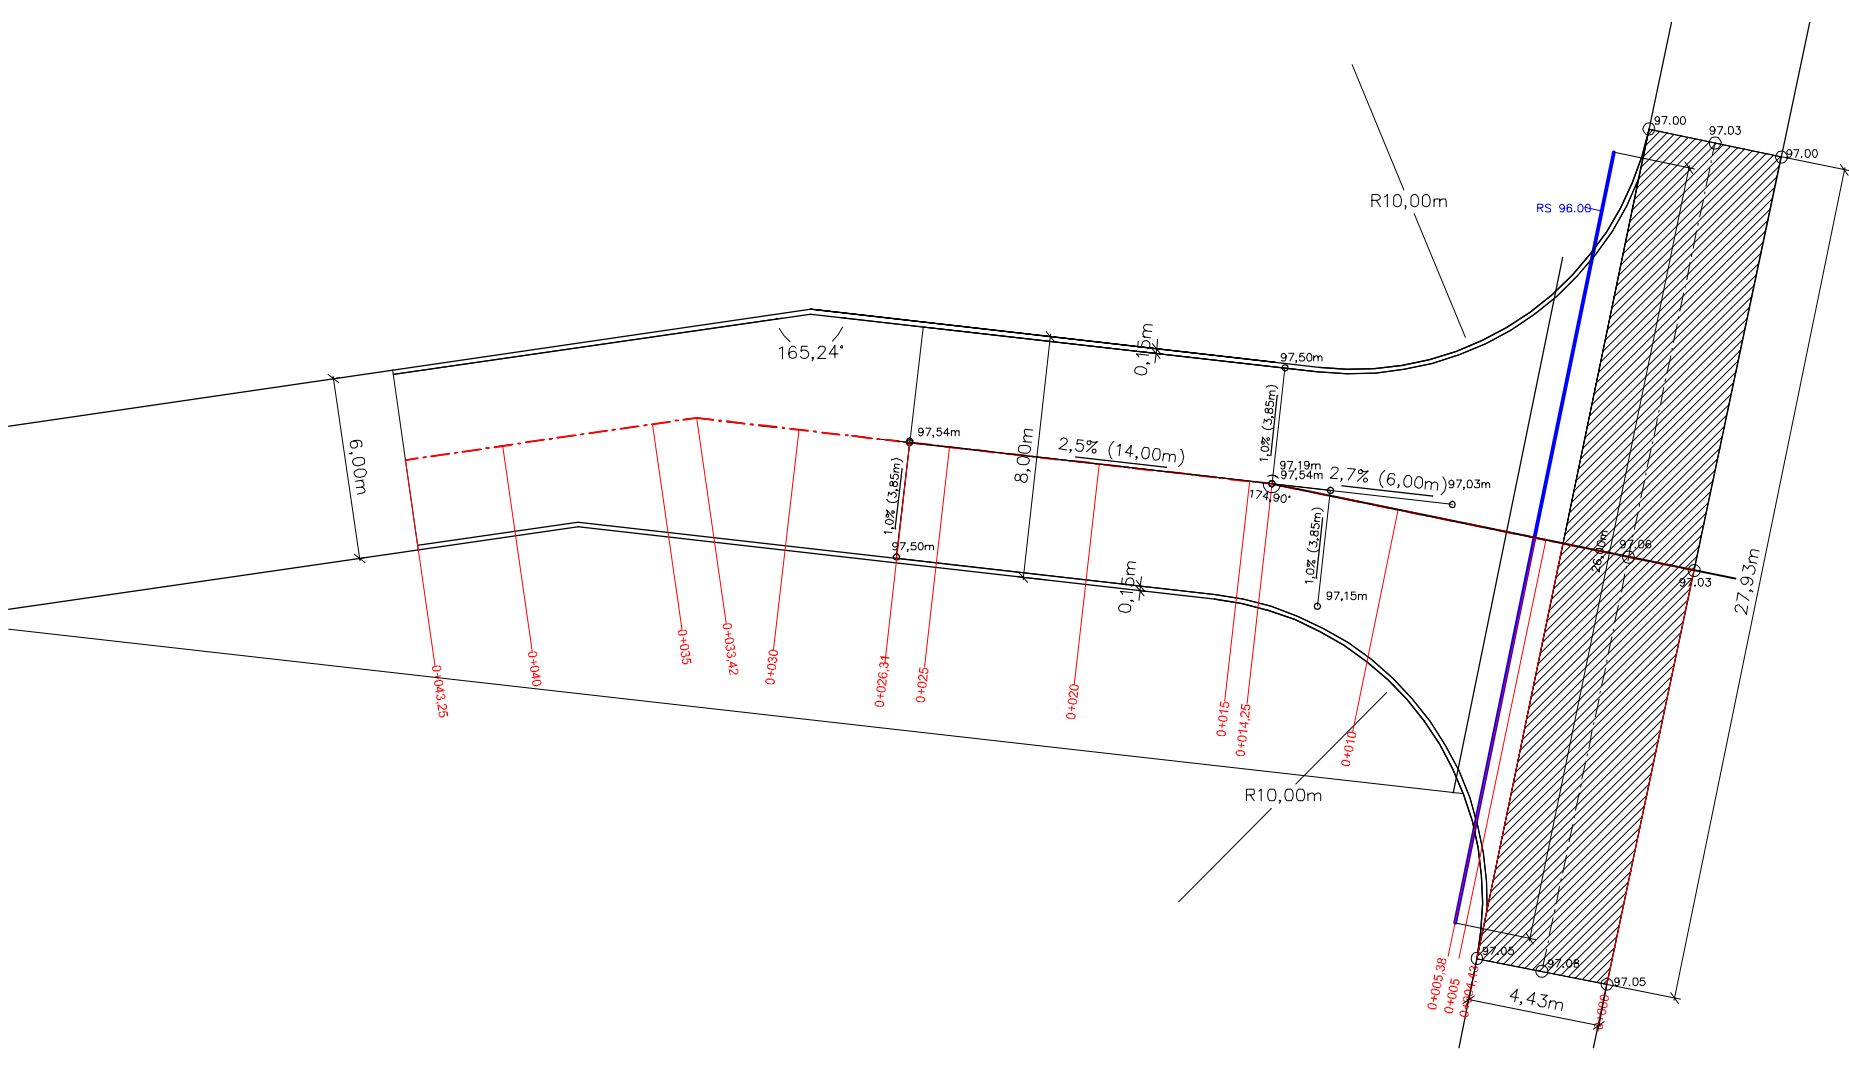


Querschnitt Siloanschluss

Maßstab 1 : 100

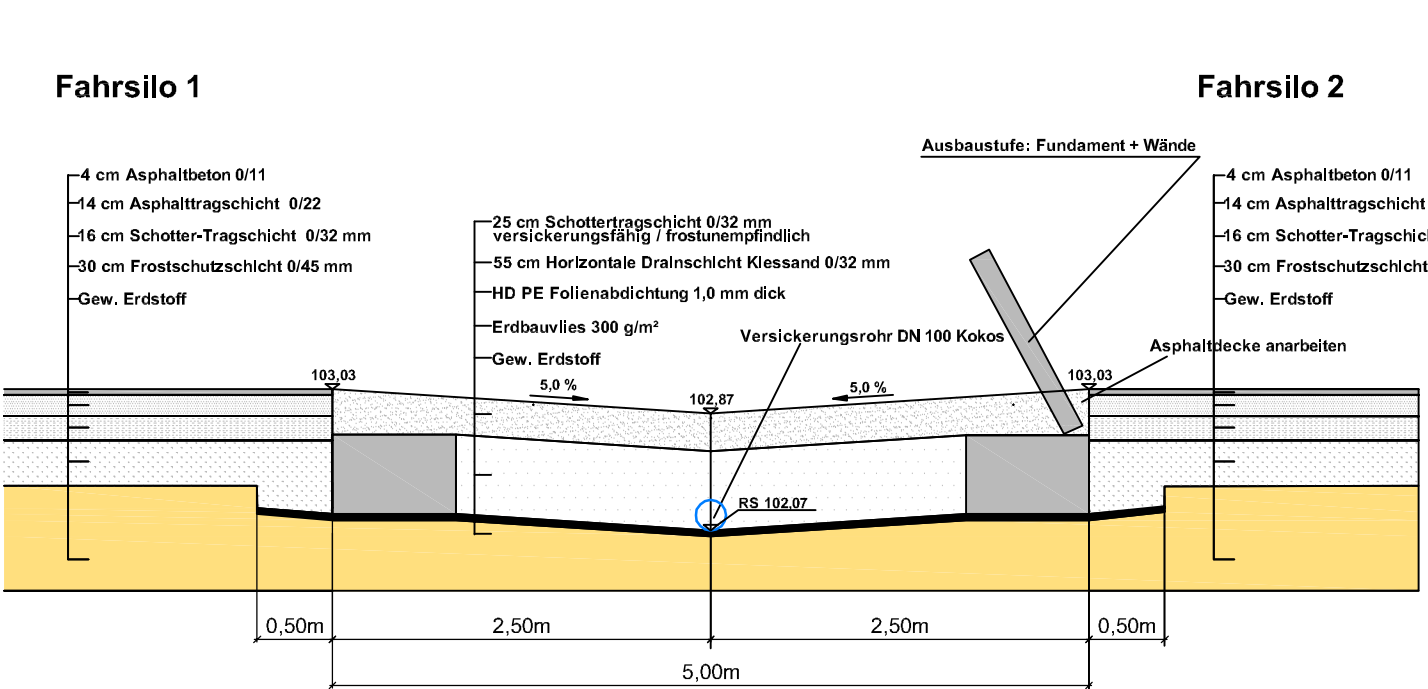

Draufsicht Entwässerungsknoten

Maßstab 1 : 50

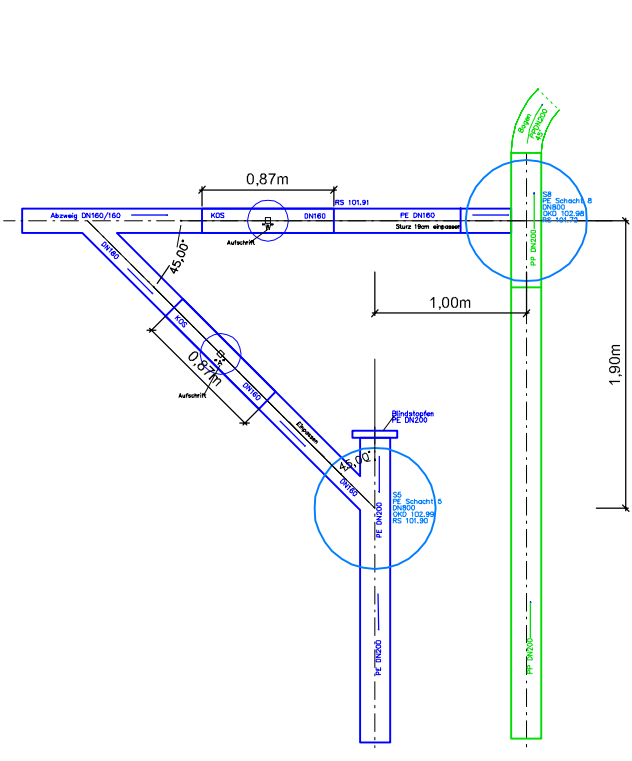

Planungsbüro Rinteln
Am Spielplatz 2, 31737 Rinteln
Tel. 05262 - 99033, Fax 05262 - 99035
e-mail: ILB.Rinteln@t-online.de