


Vorhaben- und Erschließungsplan
Ansichten / Schnitte M 1:250



Vorhaben- und Erschließungsplan
Lageplan M 1:500

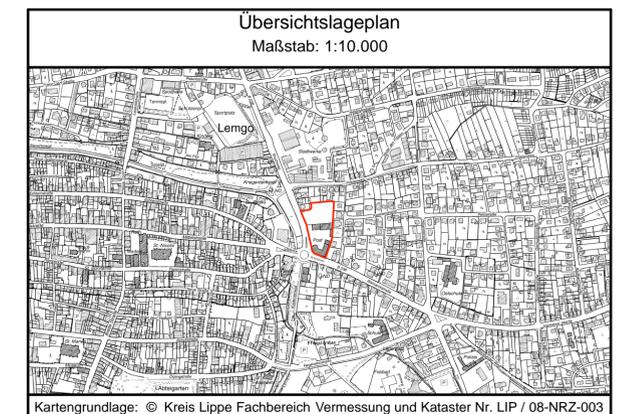

Alte Hansestadt Lemgo
Der Bürgermeister

Vorhabenbezogener Bebauungsplan
Nr. 27 01.11
" Bruchweg - Elektrofachmarkt "
Beschleunigtes Verfahren nach § 13a BauGB

Vorhaben- und Erschließungsplan	Zeichnung erstellt: KW
	Maßstab 1:500