

# Kreis Leonberg



Gemeinde: Leonberg

Markung: Eltingen

## Lageplan

zum

## Baulinien - Änderungsgesuch an der Friedenstraße

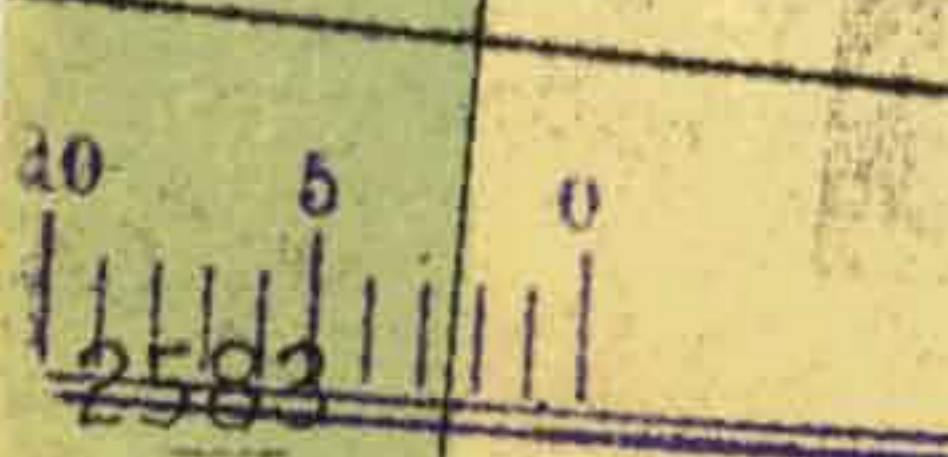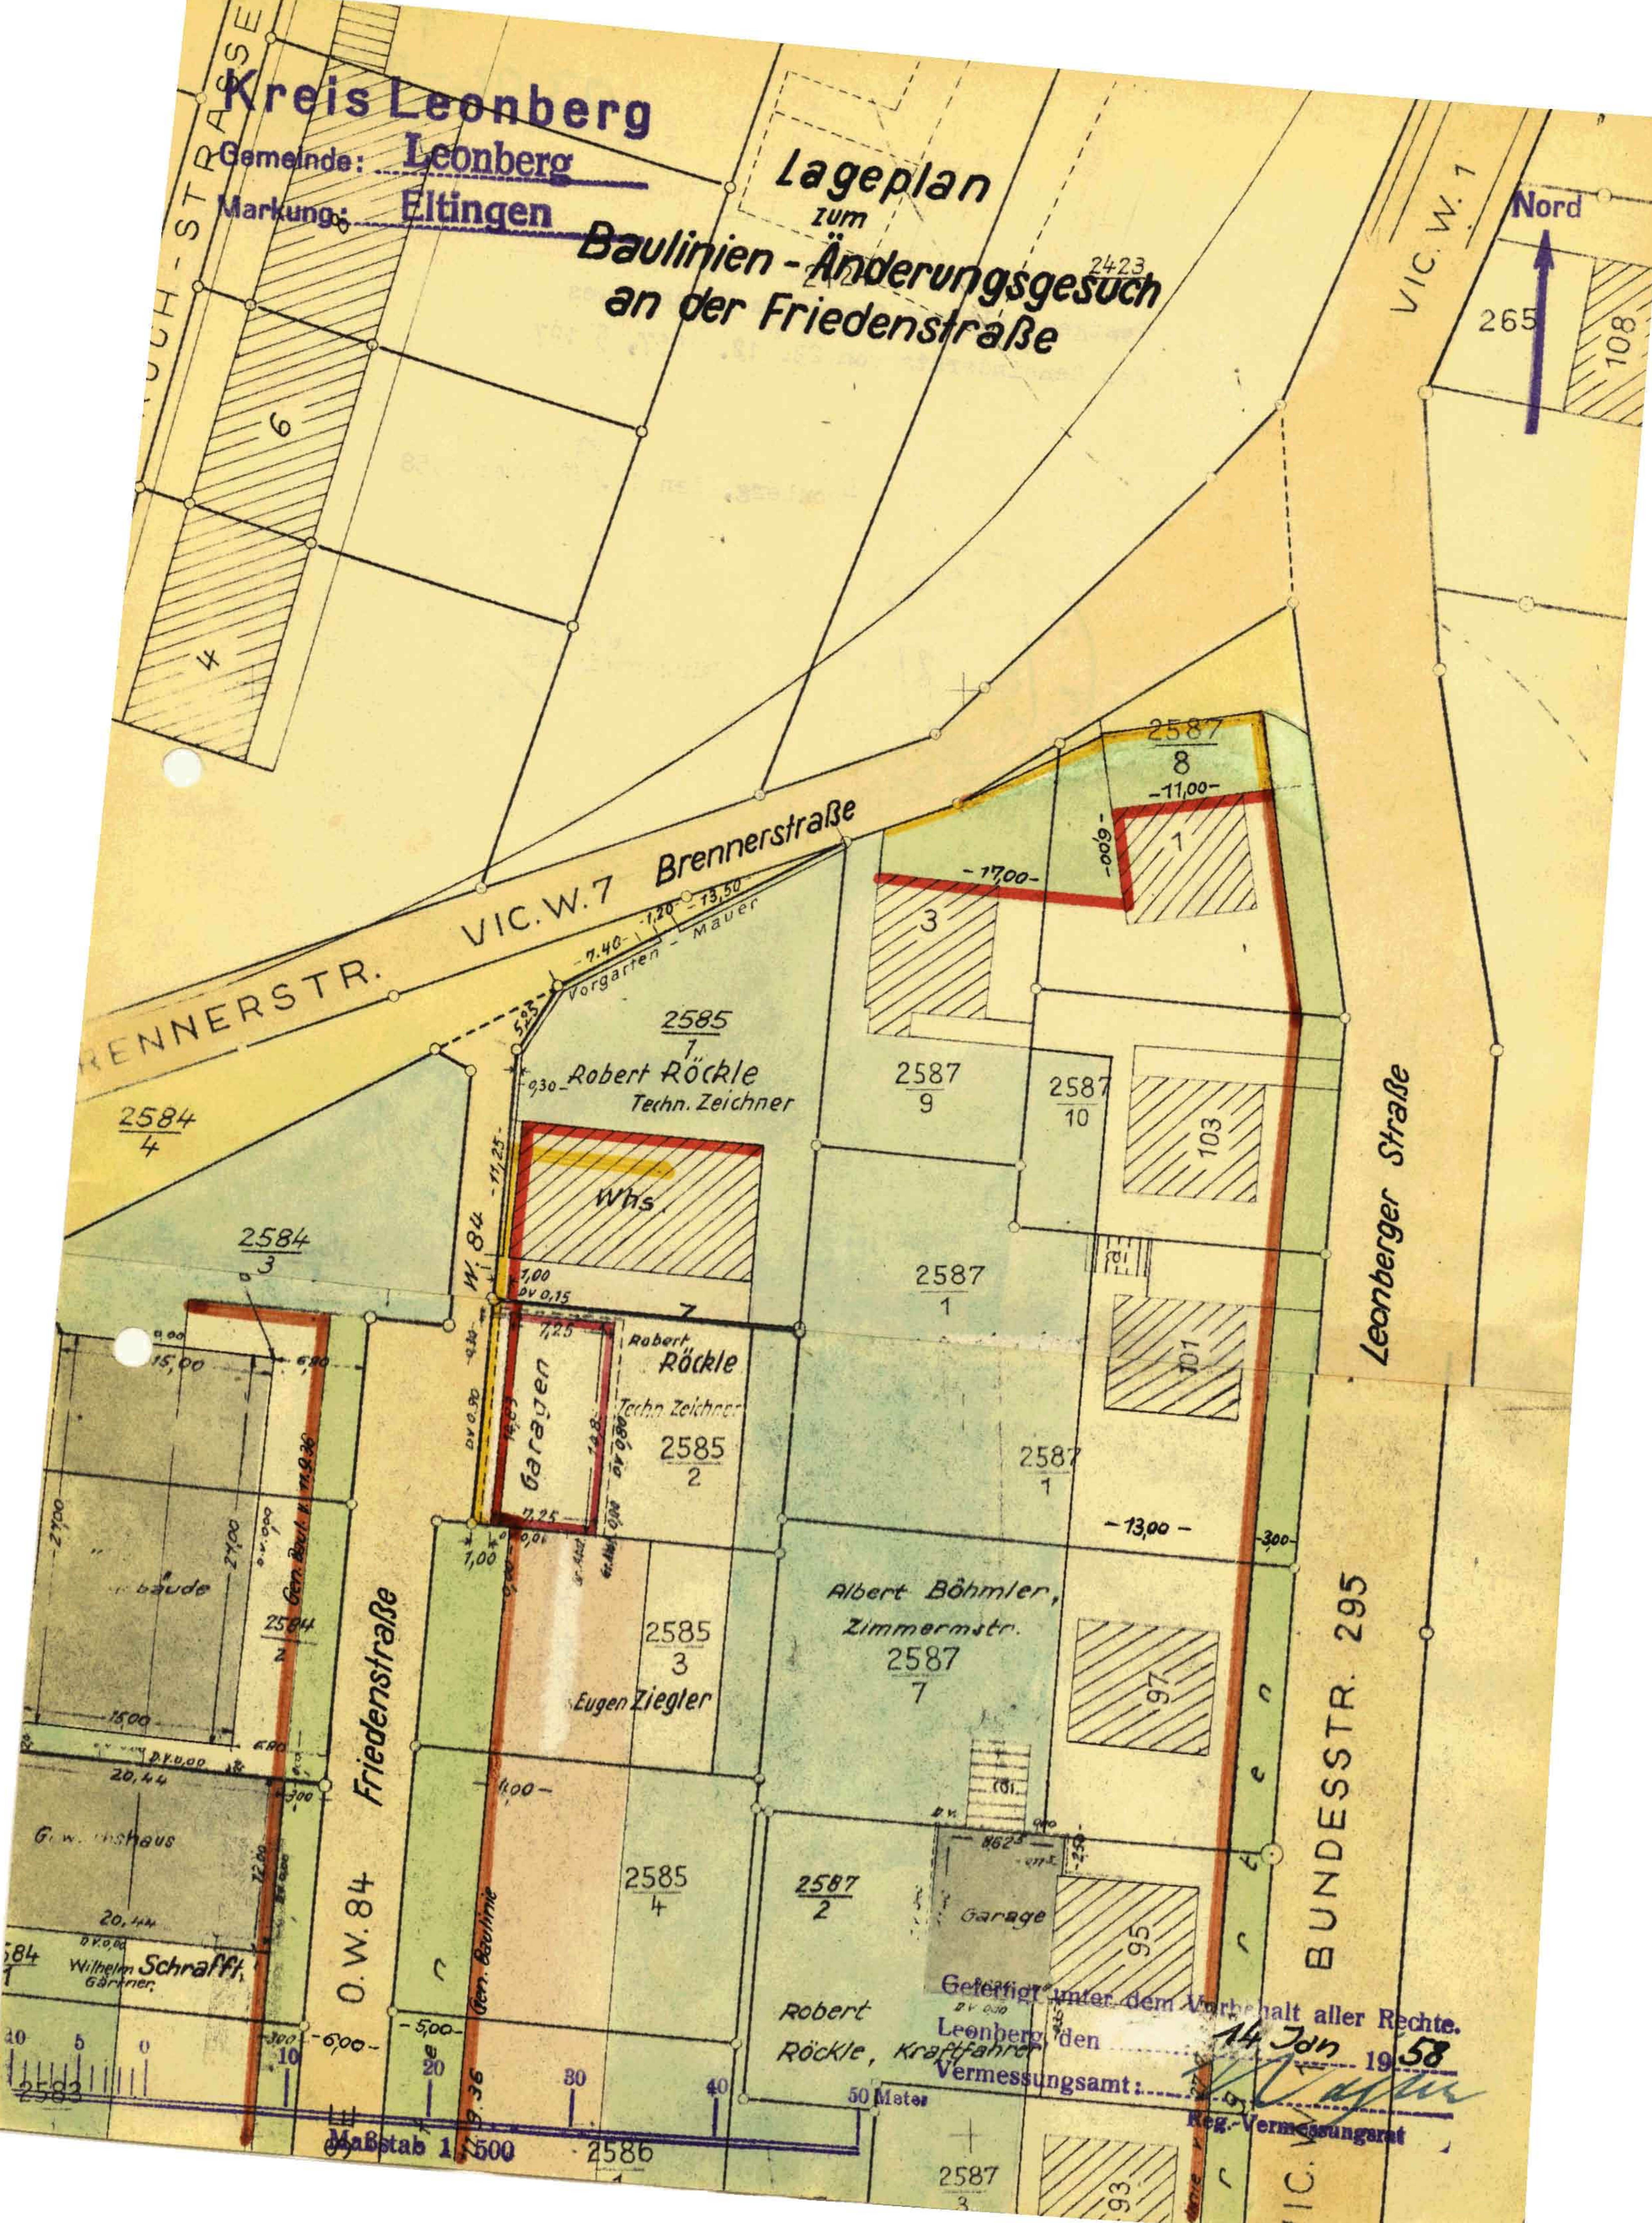

Maßstab 1:500

Genehmigt unter dem Vorbehalt aller Rechte.  
Leonberg, den 14. Jan 1958  
Vermessungsamt: *[Signature]*  
Reg.-Vermessungsamt