


VwV Stellplätze:
 Kfz: 1 je 20 - 30 Kinder,
 mindestens jedoch 2
 5-7,5 Kfz-Stellplätze (2,5*5m)
 Fahrrad: 5 je Gruppenraum
 40 Fahrradstellplätze (2*0,8m)

ENTWURF

EFH = FFB EG = ± 0,00 = xxx,xx m ü.NN

Projekt-Nr. 2090	BILDUNGSCAMPUS EZACH NEUBAU 8 GR. KINDERGARTEN	
Stadt Leonberg Gebäudemanagement	<p style="color: magenta; font-size: 2em; transform: rotate(-45deg);">VORABZUG</p>	
Bauherr: Stadt Leonberg Gebäudemanagement		
vertreten durch: OB M. G. Cohn Belforter Platz 1 71229 Leonberg	Projekt: Bildungscampus Ezach Neubau 8-gruppiger Kinder- gartens mit Küche + Mensa Uracher Straße 9 71229 Leonberg	Maßstab 1:500 Blattgröße DIN A3 Gezeichnet / Datum RH / 19.09.2023
Planung: schlude ströhle richter freie architekten bda	silberburgstraße 70a 70176 stuttgart tel.: 0711 / 620 16 50 fax: 0711 / 62 78 59	LAGEPLAN
		ARCH_LP_DA_001_VA_EZACH

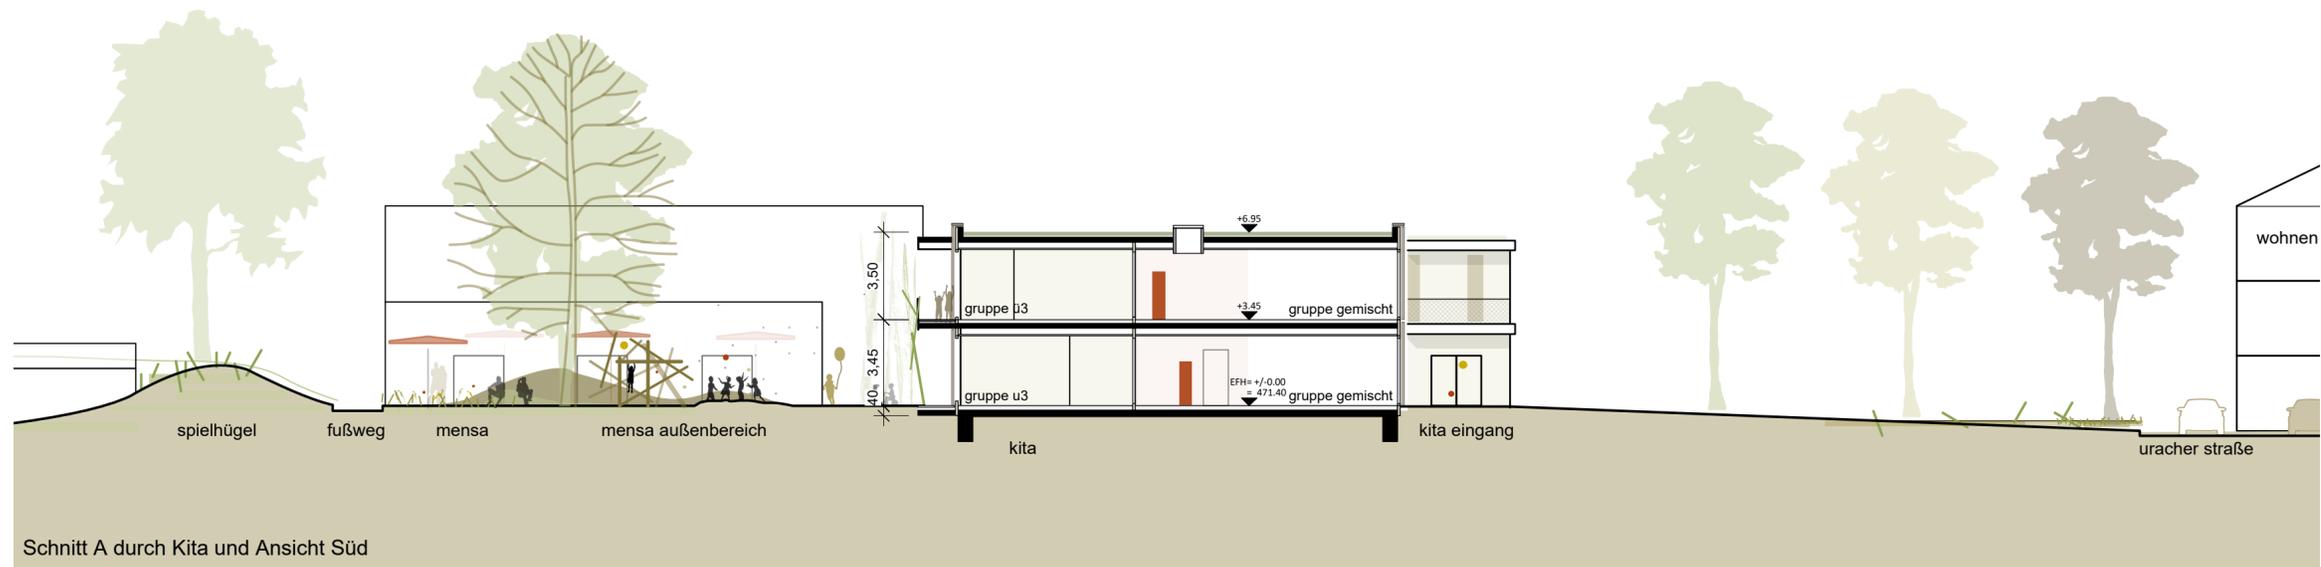

VORENTWURF

BAUVORHABEN

BILDUNGSCAMPUS EZACH

BAUHERR

STADT LEONBERG

BELFORTERPLATZ 1
71229 LEONBERG
TELEFON 07152-990-0
TELEFAX 07152-99017-1090

PLANUNG

Schlude Ströhle Richter Architekten BDA
Partnerschaftsgesellschaft mbB

SILBERBURGSTRASSE 70a
70176 STUTTGART
TELEFON 0711/ 620 16 50
TELEFAX 0711/ 62 78 59

PLANINHALT

Ansichten und Schnitte

DATUM:
25.10.2022

BEARBEITER:
RH

MASSTAB:
1 : 200

PLAN-NR.