


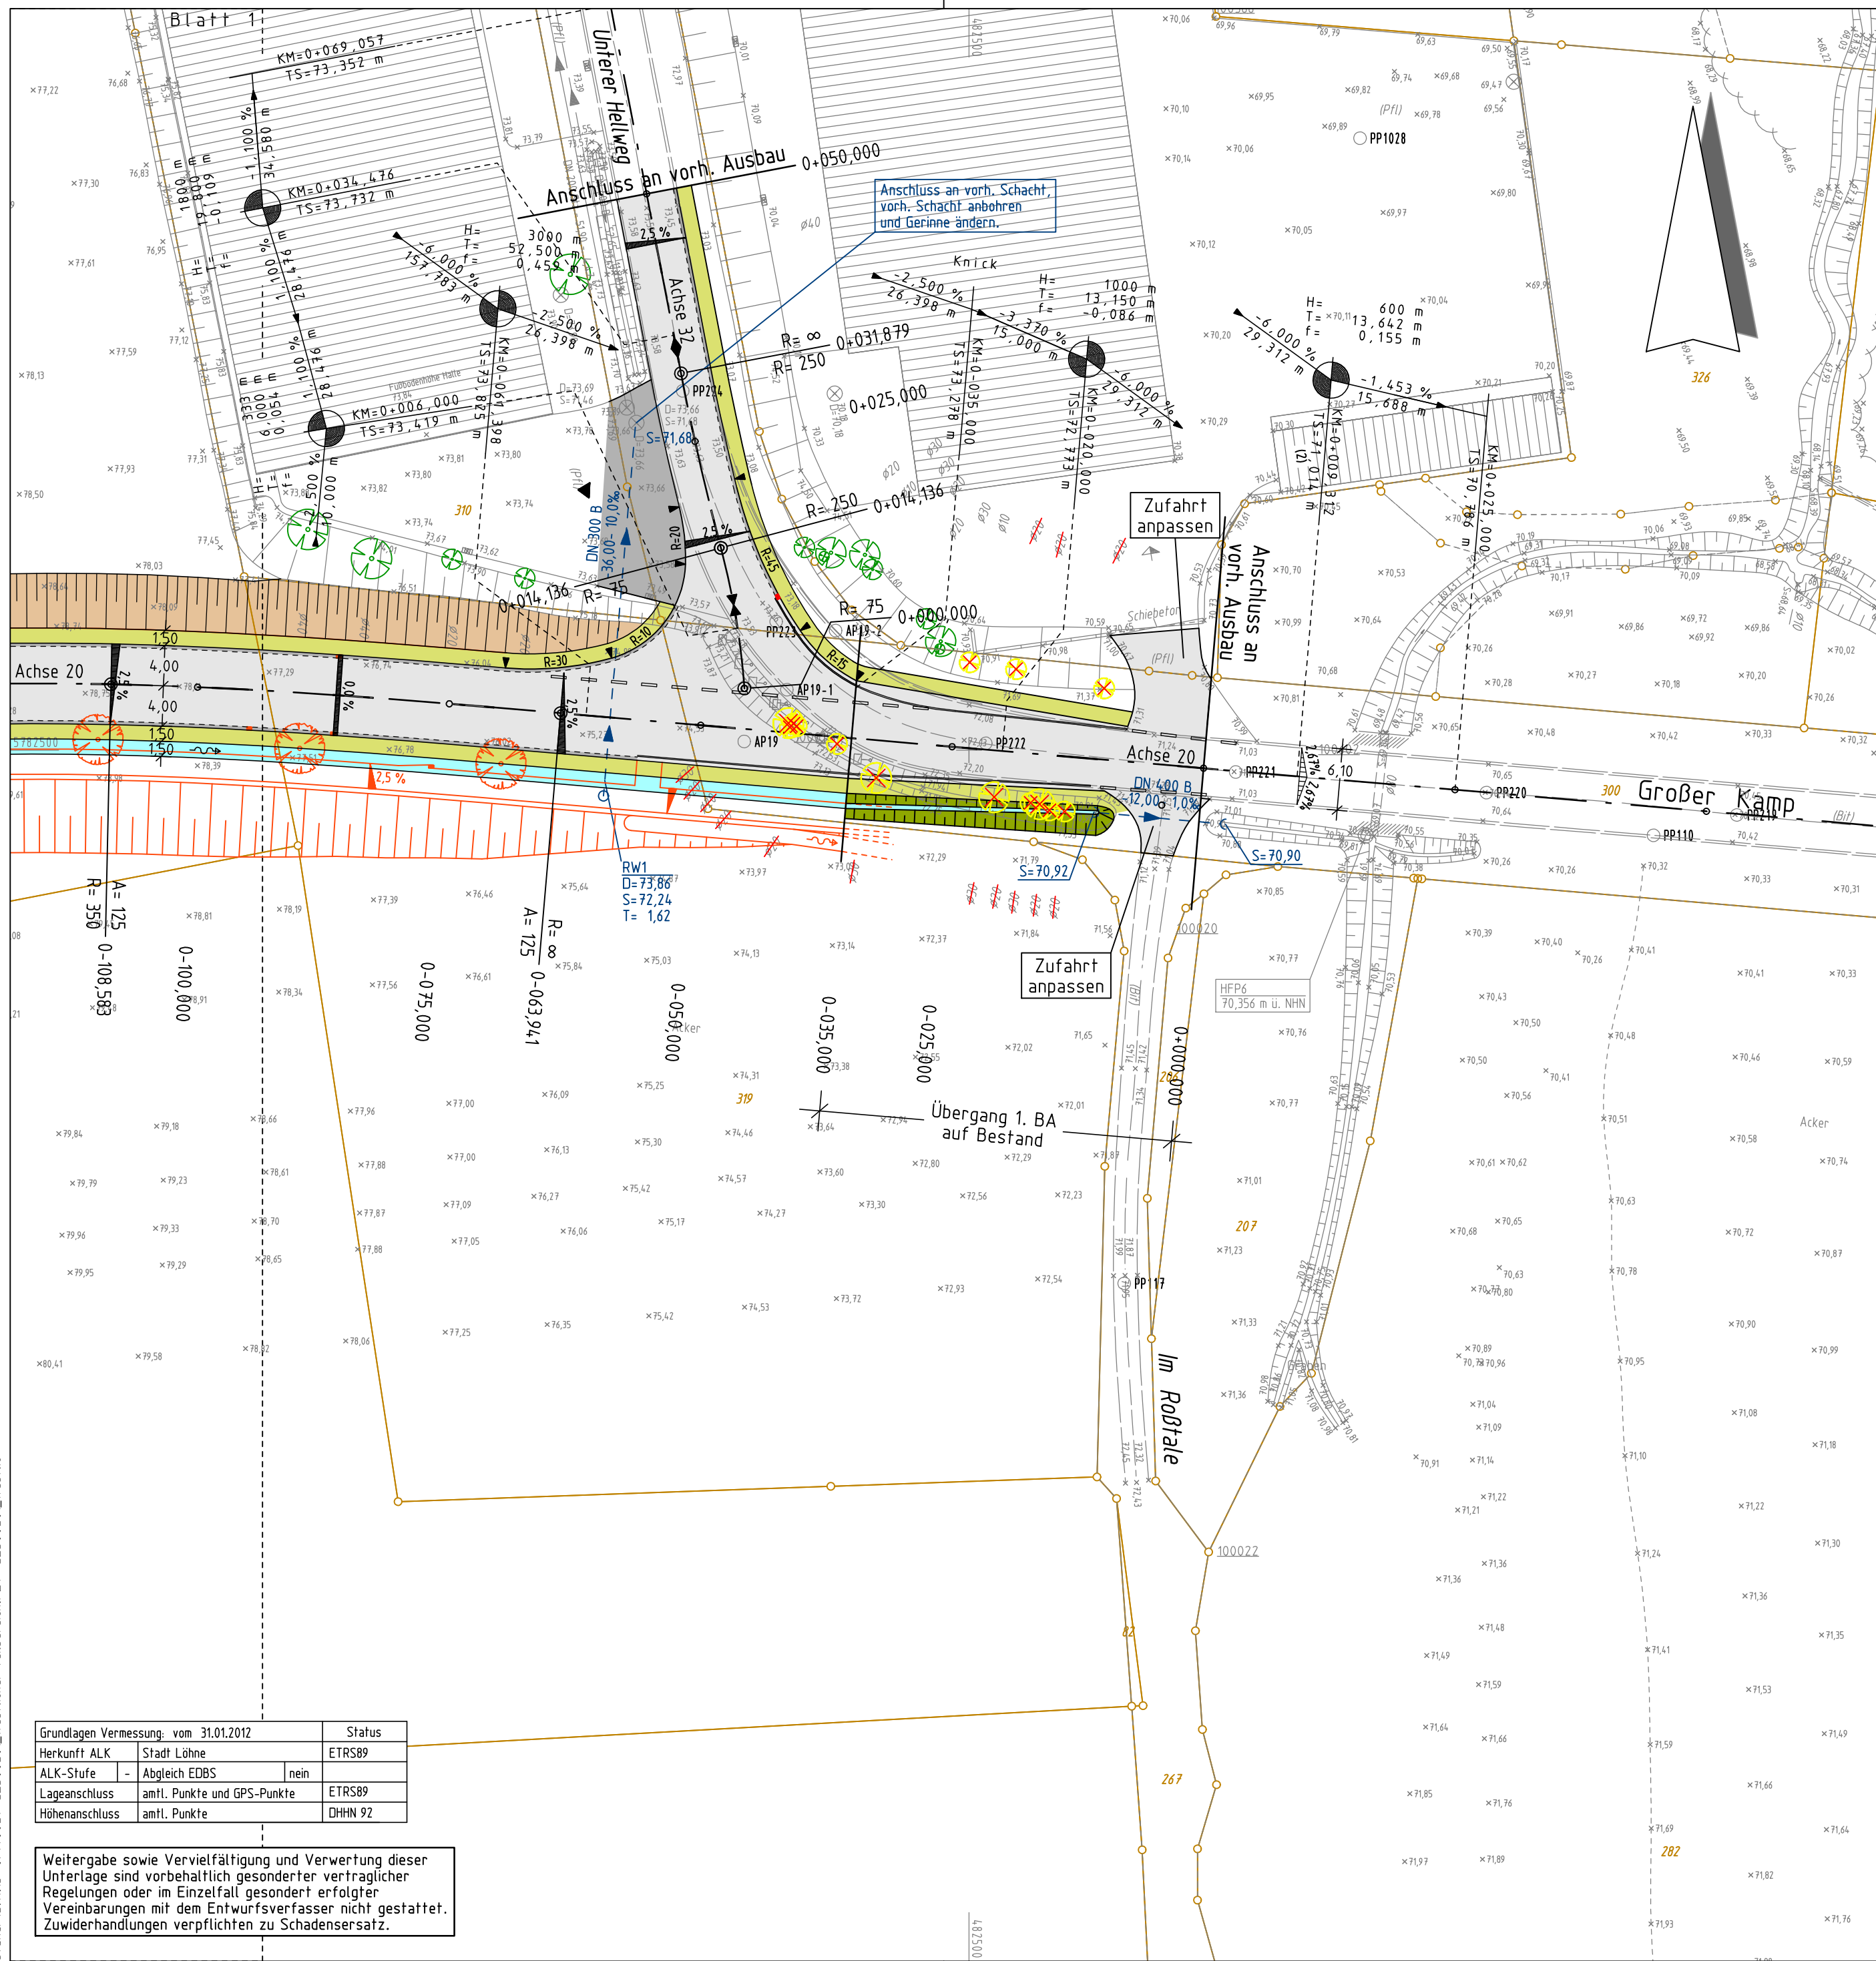

Legende

Bestand

Mauer

Hecke

Zaun

Zu-/Einfahrt

Zu-/Eingang

Laub-/ Nadelbaum

Laub-/ Nadelgehölz

Stahlgittermast

Stahlrohrmast

Betonmast

Holzmast

Laterne

Schaltkasten

Schild allgemein

Schachtdeckel

Schieberkappe Wasser / Gas

Straßeneinlauf

Oberflurhydrant

Unterflurhydrant

Kilometerstein

Poller

Legende

Bestand

Planung

Straßenablauf

Gradientenhochpunkt

Gradiententiefpunkt

Querneigung

Baum

Baumfällung

Entwässerungsmulde

Dammböschung

Bankett

Fahrbahn

Fahrbahn

Bankett

Geh- und Radweg

Entwässerungsmulde

Einschnittböschung

Gefällebrechpunkt mit Angaben von Gefälle (Steigung) in Prozent, Länge der Gefälle- (Steigungs-) Strecke, Ausrundungshalbmesser, Tangentenlänge, Stichmaß, Station und Höhe des Punktes.

Index	Datum	bearb.	gez.	gepr.	Art der Änderung

Beratung • Planung • Bauleitung

Mindener Straße 205
49084 Osnabrück
E-Mail: osnabrueck@pbh.org

Telefon (0541) 1819 - 0
Telefax (0541) 1819 - 111
Internet: www.pbh.org

pbh

PLANUNGSBÜRO HAHM

Löhne

Stadt Löhne

Anbindung "Großer Kamp" an die B 61 in Löhne

Verkehrsanlagen

Entwurfsplanung - "Westlicher Teilbereich"

Lageplan Gestaltung - Baustraßenausbau

bearbeitet: 24.09.2013
gezeichnet: 24.09.2013
geprüft: 25.09.2013

H. Trommet
M. Peters

Maßstab: 1:500

Proj. Nr.: 0914.0021

Unterlage: 5

Blatt Nr.: 2/3

Planverfasser:
Osnabrück, den 25.09.2013

Aufgestellt:

Grundlagen Vermessung: vom 31.01.2012	Status
Herkunft ALK	Stadt Löhne
ALK-Stufe	Abgleich EDBS
Lageanschluss	amtli. Punkte und GPS-Punkte
Höhenanschluss	amtli. Punkte

Weitergabe sowie Vervielfältigung und Verwertung dieser Unterlage sind vorbehaltlich gesonderter vertraglicher Regelungen oder im Einzelfall gesondert erfolgter Vereinbarungen mit dem Entwurfsverfasser nicht gestattet. Zuwiderhandlungen verpflichten zu Schadensersatz.

GARD