




- Legende:
-  Saum
  -  Wildgehölzhecke
  -  Sukzessionsfläche
  -  Weg

Unter der Horst


Alter Salzweg

Flur 8

Schmedkamp

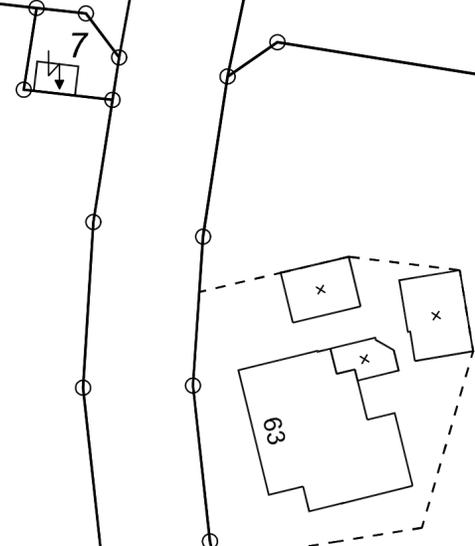

10

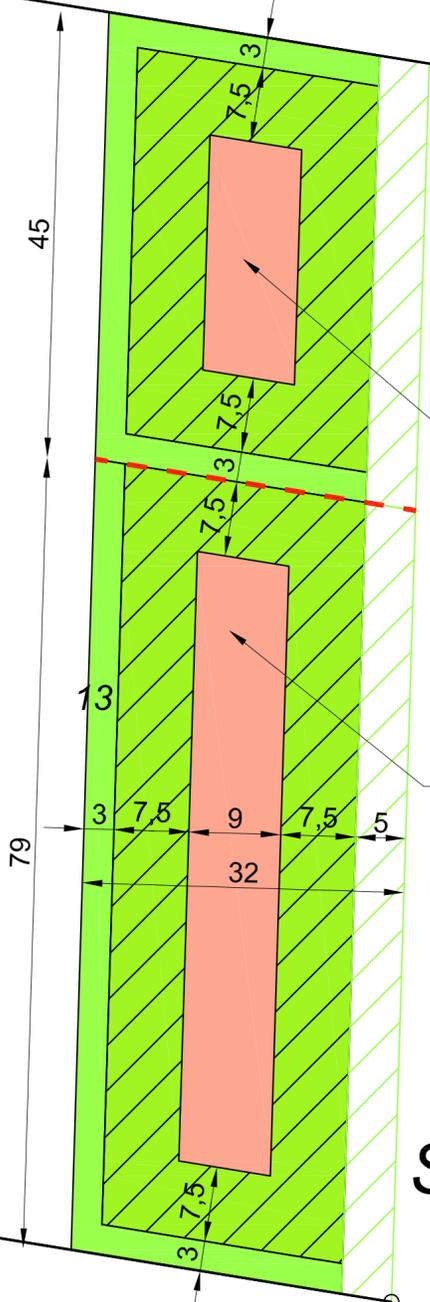

Kompensationsfläche B-Plan 152/B, südlicher Teilbereich

Kompensationsfläche B-Plan 152/B, mittlerer Teilbereich


$\frac{11}{1}$

$\frac{11}{2}$

12

14

Mittelflage

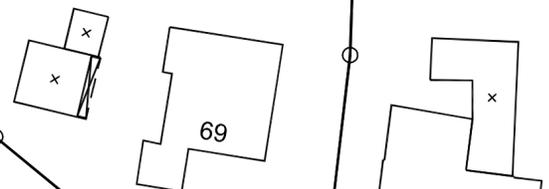

69

<b>Stadt Löhne</b> <b>Der Bürgermeister</b> Bauamt - Planung und Umwelt - 		
<b>Kompensationsflächengestaltung</b>		
Lageplan	B-Plan 152/B	Löhne, den 23.05.2007
Maßstab 1 : 500		bearbeitet: C. Wünd gezeichnet: A. Gorodetski