



EFH




Doppelhaus



Reihenhaus



Mehrfamilienhaus

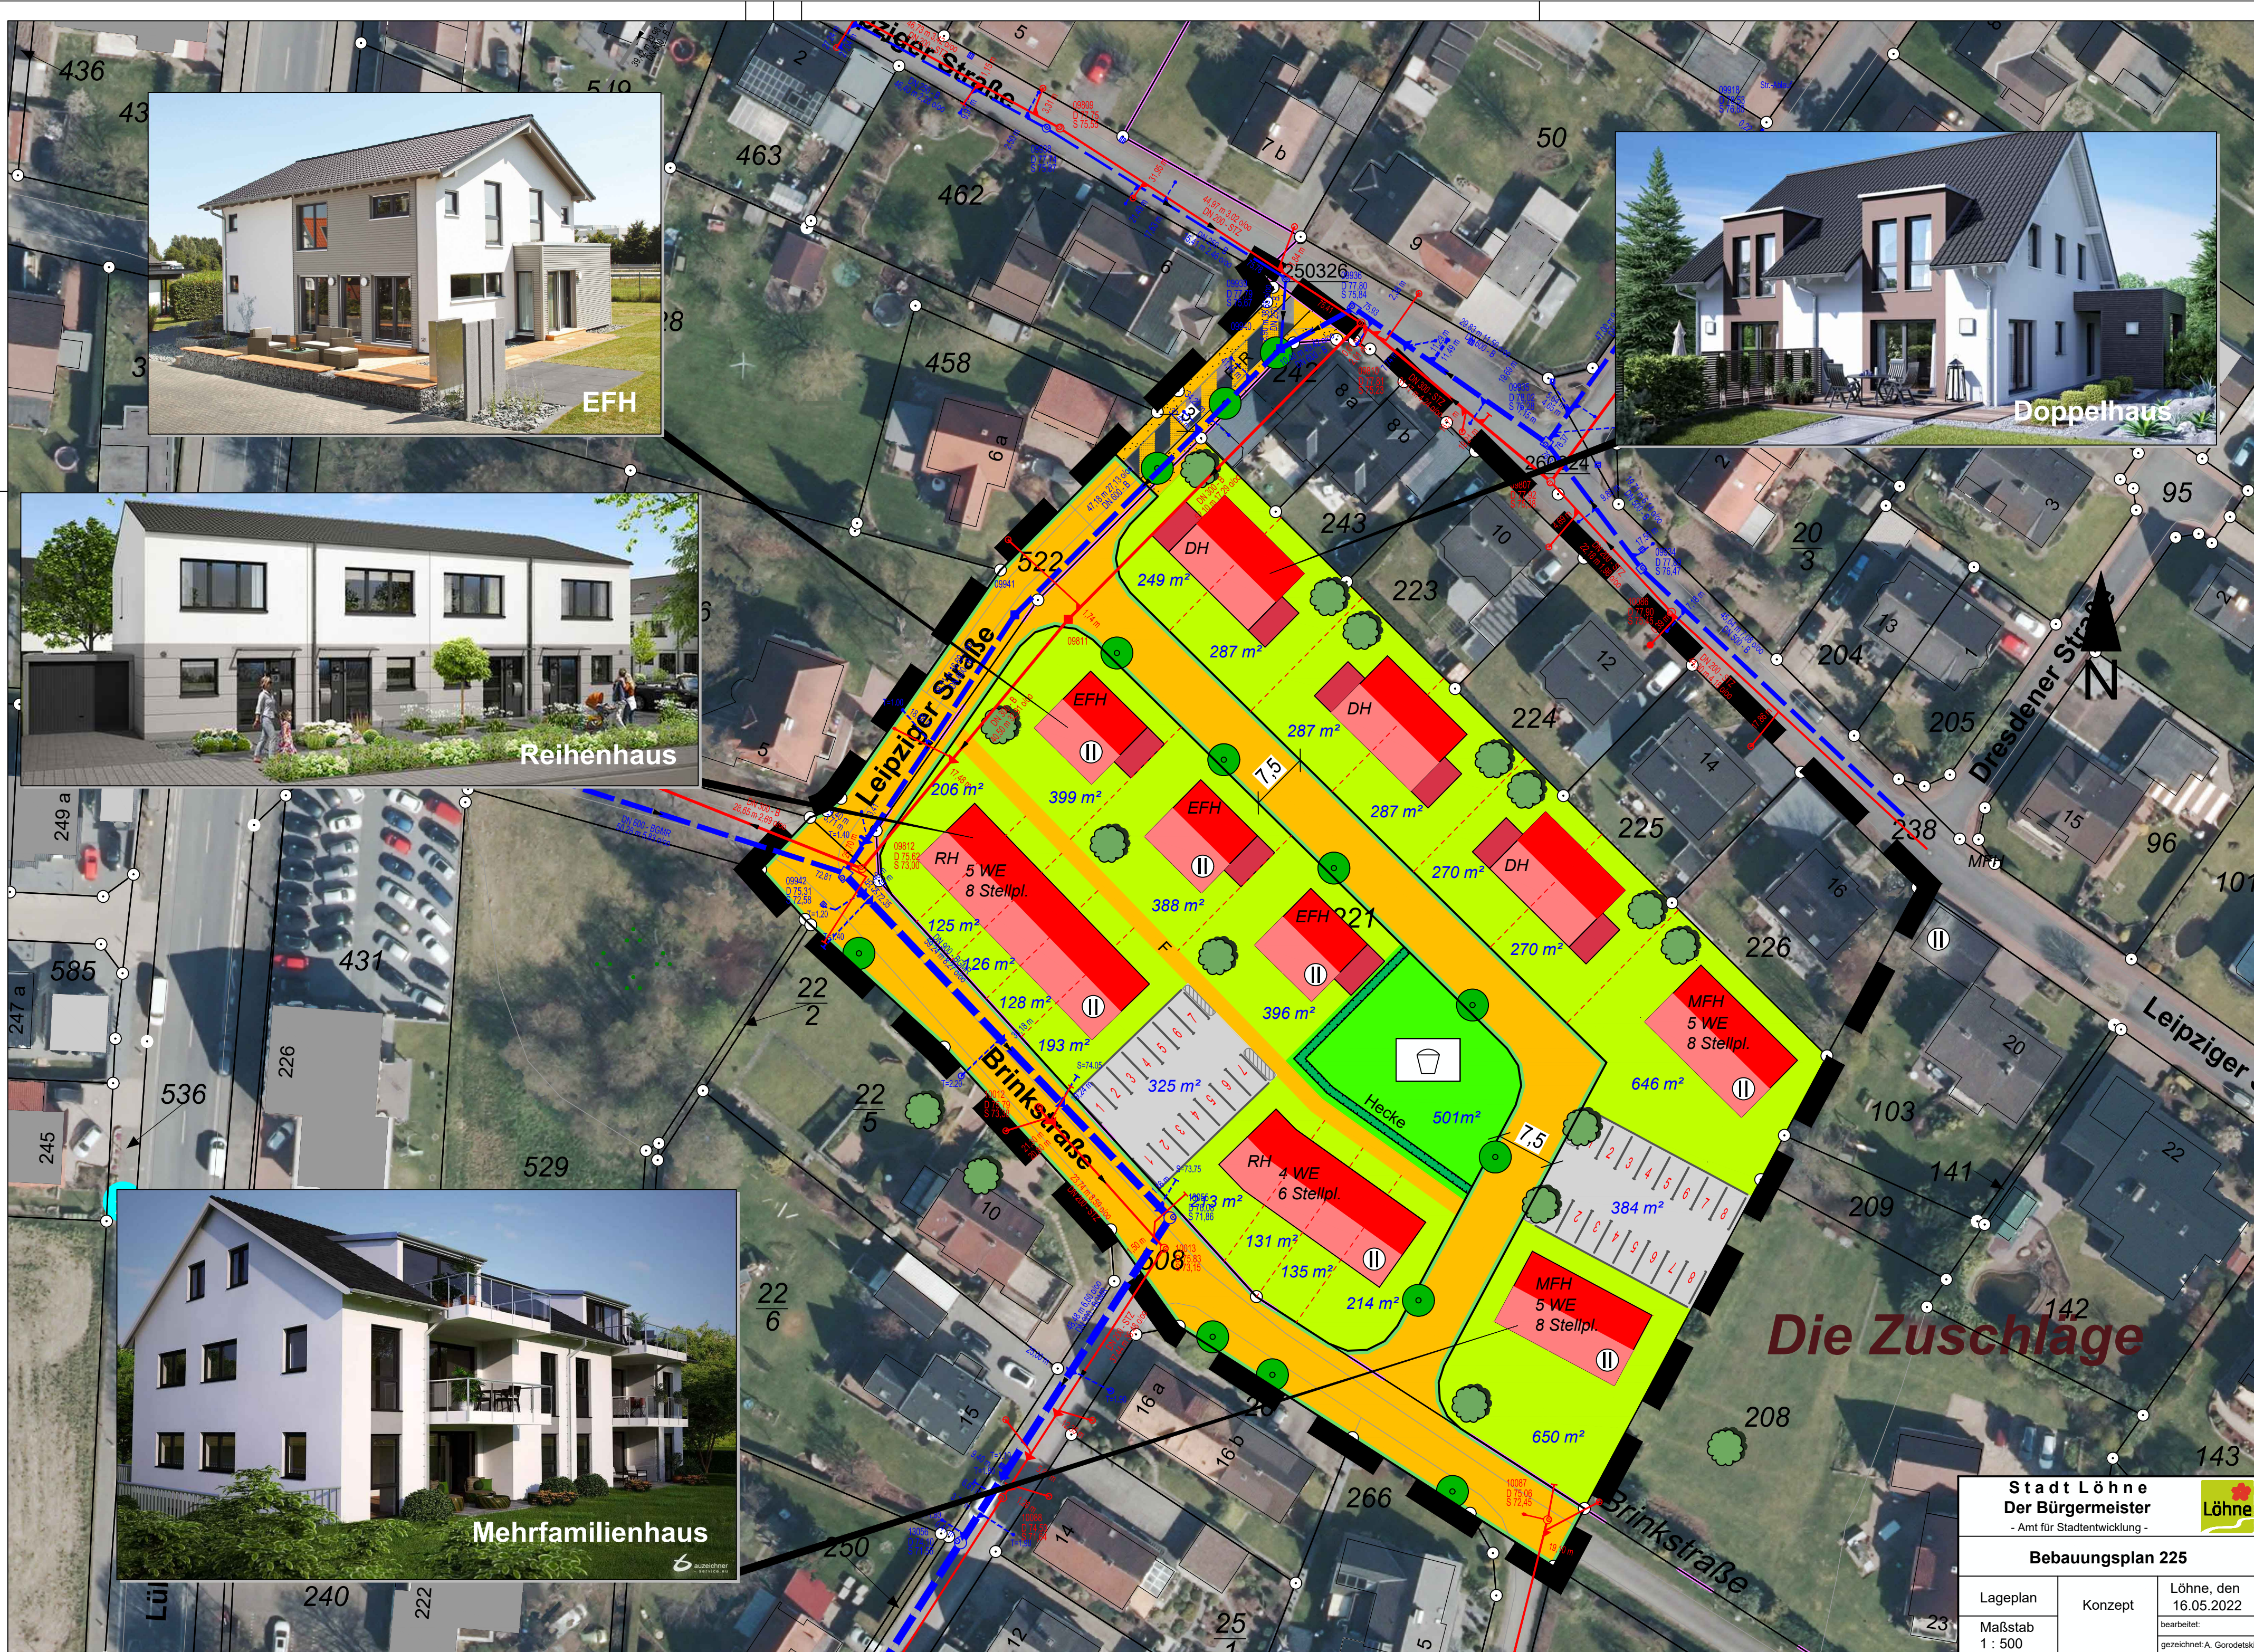

Stadt Löhne Der Bürgermeister - Amt für Stadtentwicklung -		
Bebauungsplan 225		
Lageplan	Konzept	Löhne, den 16.05.2022
Maßstab 1 : 500		bearbeitet: gezeichnet: A. Gorodetski