


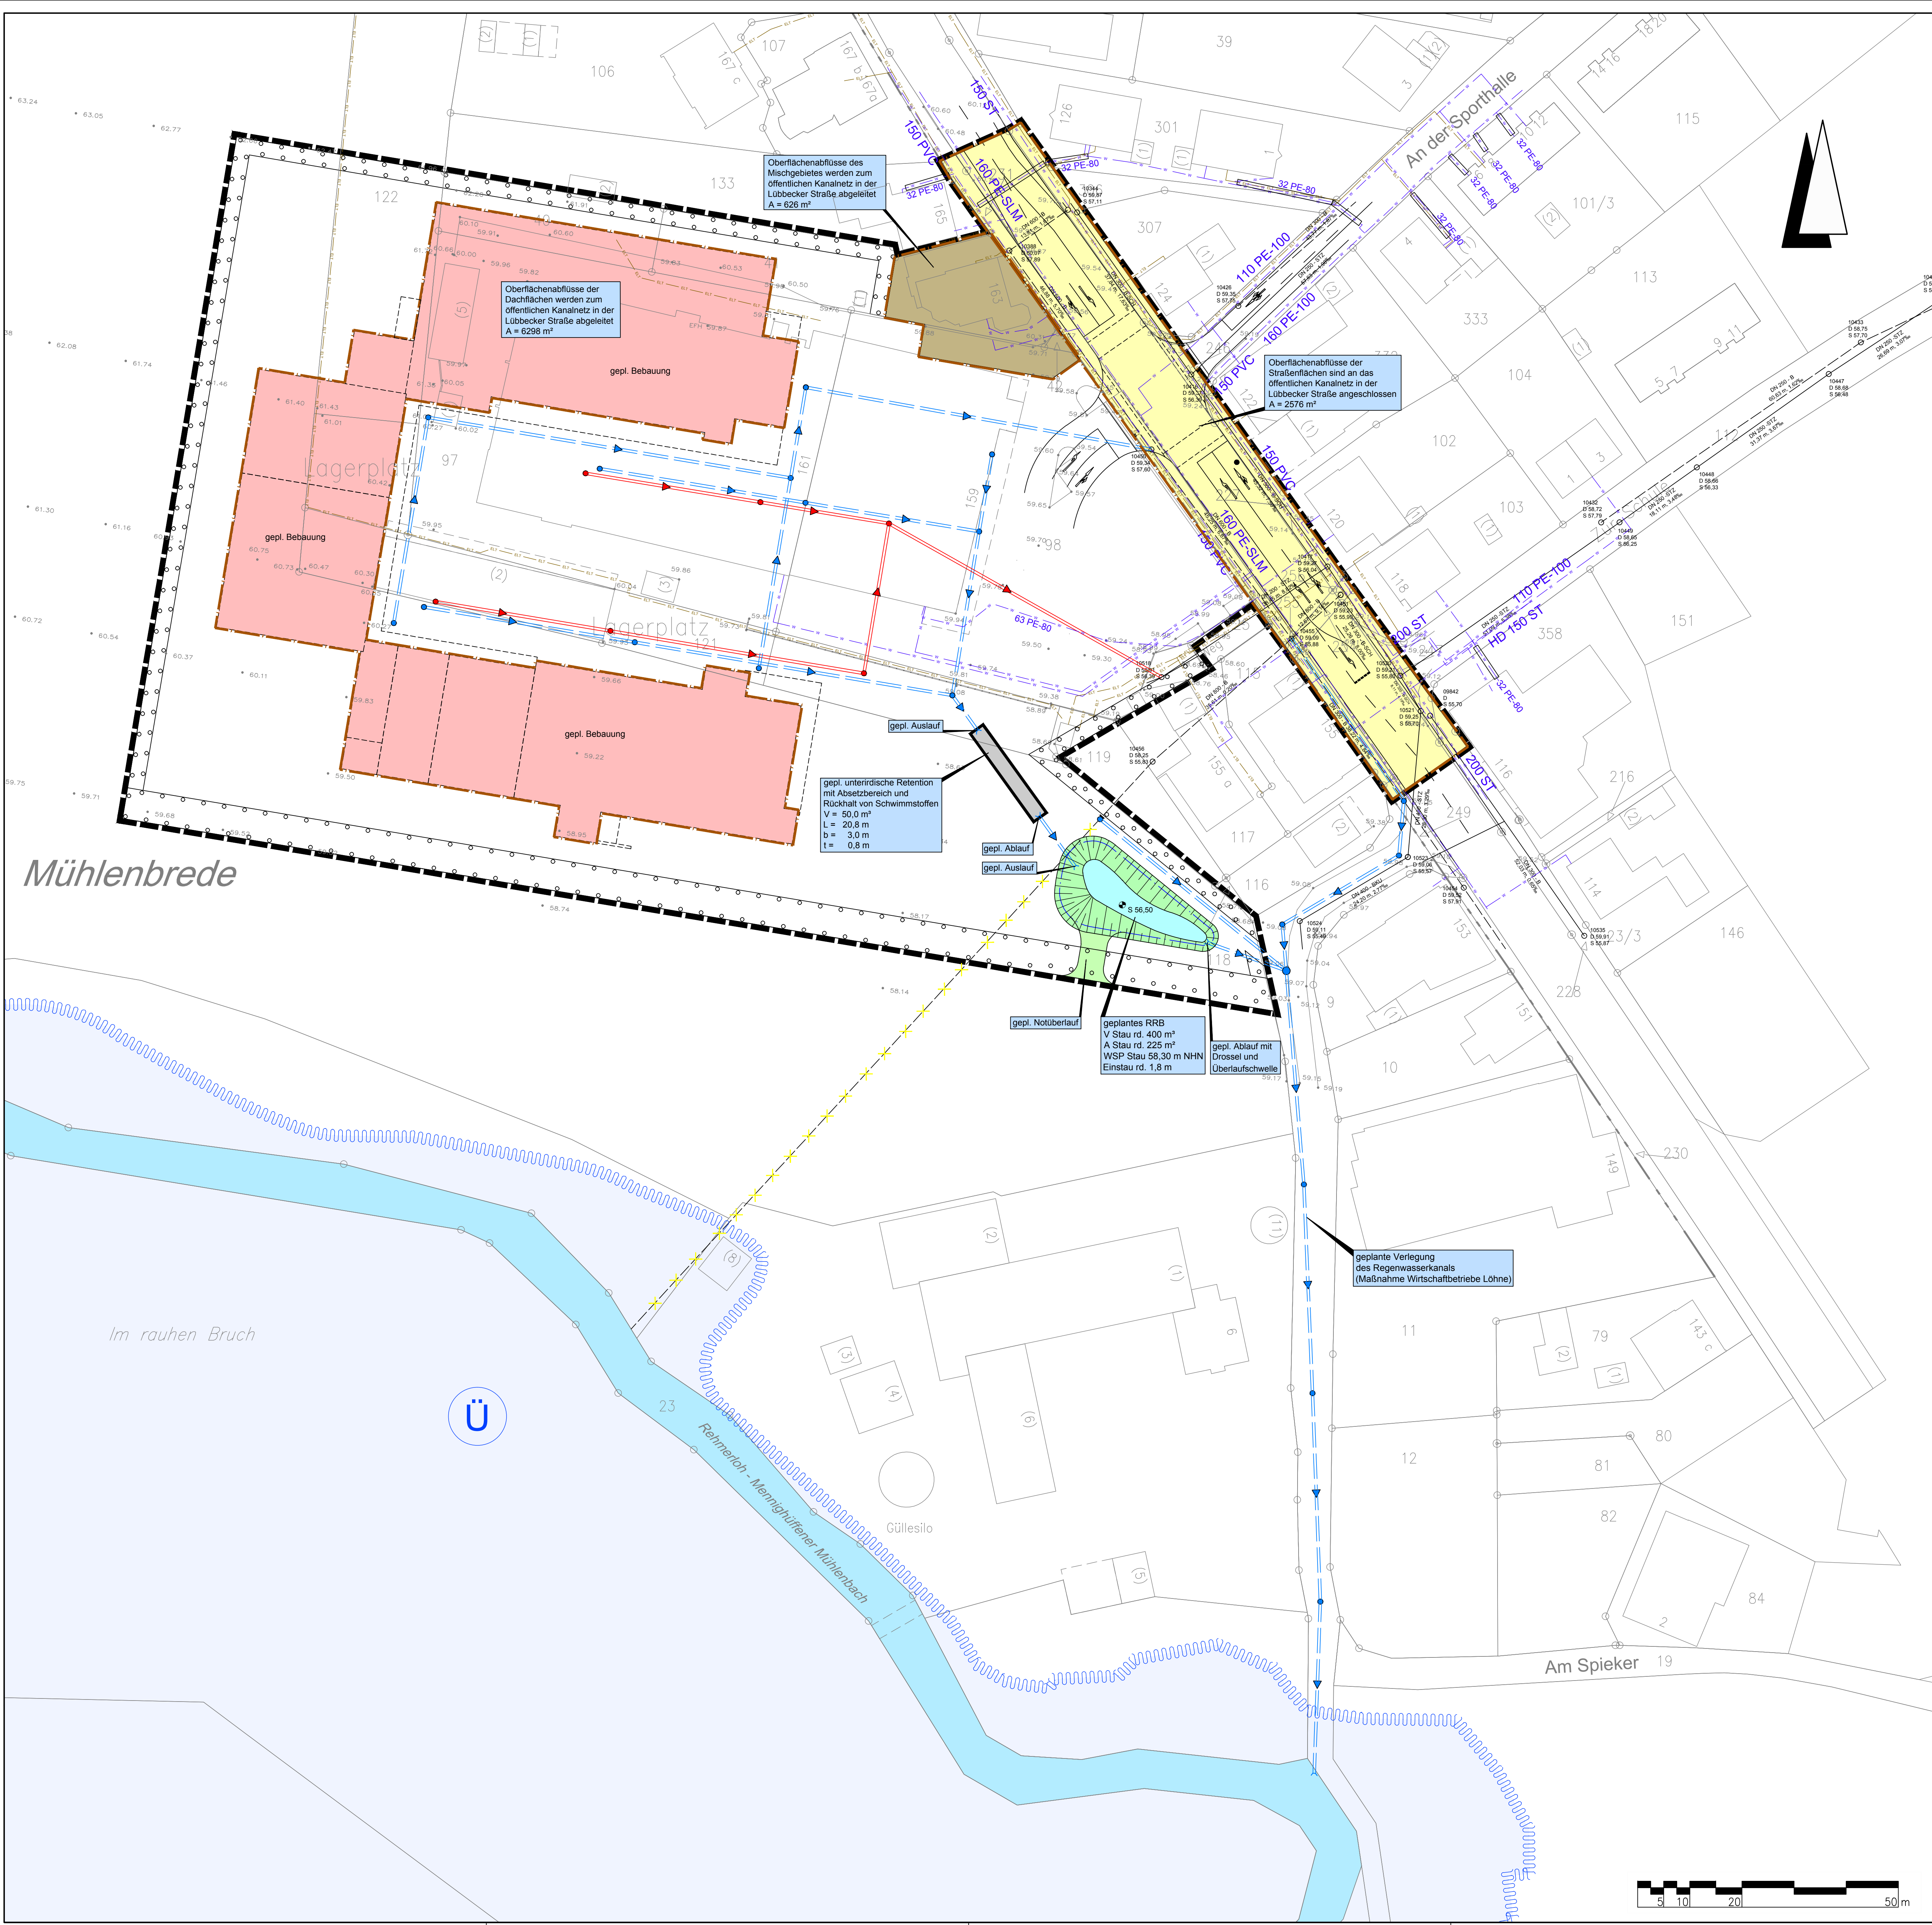

Legende:

- Bebauungspengrenze
- vorhandener Regenwasserkanal
- vorhandener Schmutzwasserkanal
- geplanter Regenwasserkanal
- geplanter Schmutzwasserkanal
- vorh. Trinkwasserleitung
- vorh. Stromleitung
- Überschwemmungsgebiet

Lagebezug: ETRS89 UTM 32U

5.			
4.			
3.			
2.			
1.			
Nr.	Art der Änderung	Datum	Zeichen

Entwurfsbearbeitung:

IPW

INGENIEURPLANUNG
Werte-Curie-Str. 46 • 49134 Wallenhorst
Tel 054077880-0 • Fax 054077880-88

bearbeitet

gezeichnet

geprüft

freigegeben

Datum

2013-08

2013-08

2013-08-20

Zeichen

Rn

Ve/Ho

Tp

Wallenhorst, 2013-08-20

Plan-Nummer: H:\PROFILIA\211313\PLAENE\WU\U4wa_b_04.dwg (Lageplan) - (V4-1-0)

Löhne

STADT LÖHNE
KREIS HERFORD

B-Plan Nr. 211
Fachmarktzentrum Mennighüffen
Wasserwirtschaftliche Vorplanung

Lageplan

Aufgestellt:

Maßstab: 1:500

Genehmigt:

Unterlage: 4
Blatt Nr.: 1/1

Portatum: 2013-08-20

Speicherdatum: 2013-08-20