

Vorhaben- und Erschließungsplan




LAGEPLAN / M 1:500

Begrenzung unterbaute Fläche und Tiefgarage



ANSICHT 1 / STRASSENANSICHT KURT-SCHUMACHER-STRASSE / M 1:250

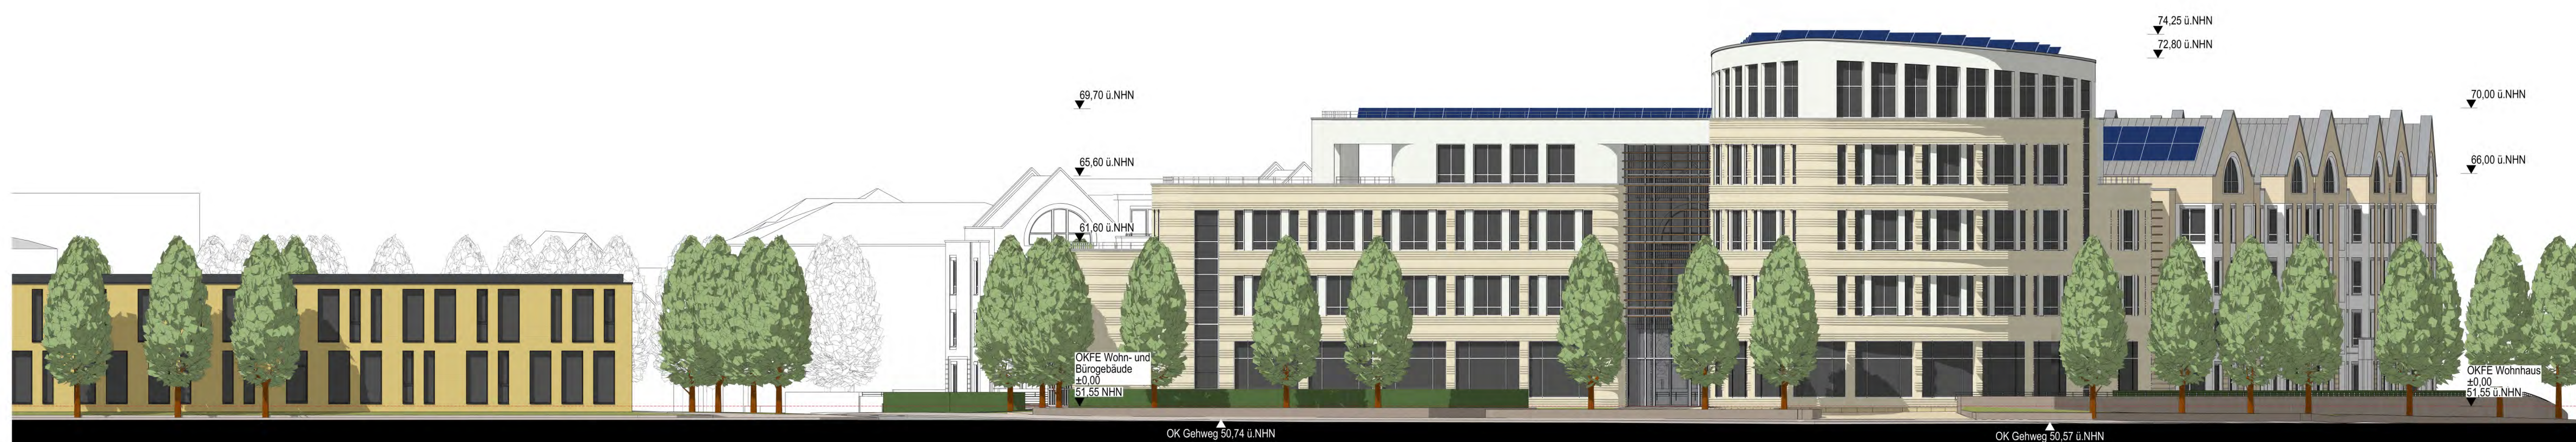

ANSICHT 2 / STRASSENANSICHT VIKTORIATRASSE, KAMENER STRASSE / M 1:250



ANSICHT 3 / STRASSENANSICHT LANGE STRASSE / M 1:250



ANSICHT 4 / WOHNHAUS 1 INNENHOFANSICHT / M 1:250



ANSICHT 5 / WOHNHAUS 2 VORDERANSICHT / INNENHOF MIT WOHNHAUS 1 / M 1:250



ANSICHT 6 / WOHNHAUS 2 INNENHOFANSICHT / M 1:250



ANSICHT 7 / WOHN- UND GESCHÄFTSHAUS INNENHOFANSICHT / M 1:250

STADT LÜNEN
Stadtteil Stadtmitte

Vorhabenbezogener
Bebauungsplan Nr. 236

**"Linden-Quartier
V+E"**

Dieser Bebauungsplan als vorhabenbezogener Bebauungsplan besteht aus 2 Blättern:
Blatt 1 - vorhabenbezogener Bebauungsplan
Blatt 2 - Vorhaben- und Erschließungsplan sowie integrierter Freiflächenplan (dieser Plan)

Bearbeitung:
Architekten SPW GmbH
Lünen

Stand: 17.10.2022

Maßstab 1 : 500
1 : 250

BLATT 2