



Lageplan Regenwassersammelbecken u. Versickerungsmulde, M 1 : 200

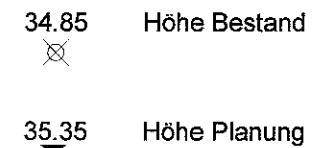

ING-BÜRO UND FR. LANDSCHAFTSARCHITEKT ADOLF LAPPEN GINSERHEIDE 10 · 41334 NETTETAL TEL.: 02157-6135 Fax: 4771 EMail: lappen@t-online.de		Projekt : Dezentrale Regenwasserversickerung Dachflächen Reithalle Hülsenbuschweg
Maßstab : 1:200 Blattgröße : DIN A2 Plan-Nr. :		Zeichnung : Lageplan Regenwassersammelbecken u. Versickerungsrinne
05.06.01-I		Unterschritten :

Dezentrale Regenwasserversickerung - Dachflächen Reithalle Hülsebuschweg

Funktionsschnitt Regenwassersammelbecken u. Versickerungsmulde, M 1 : 100

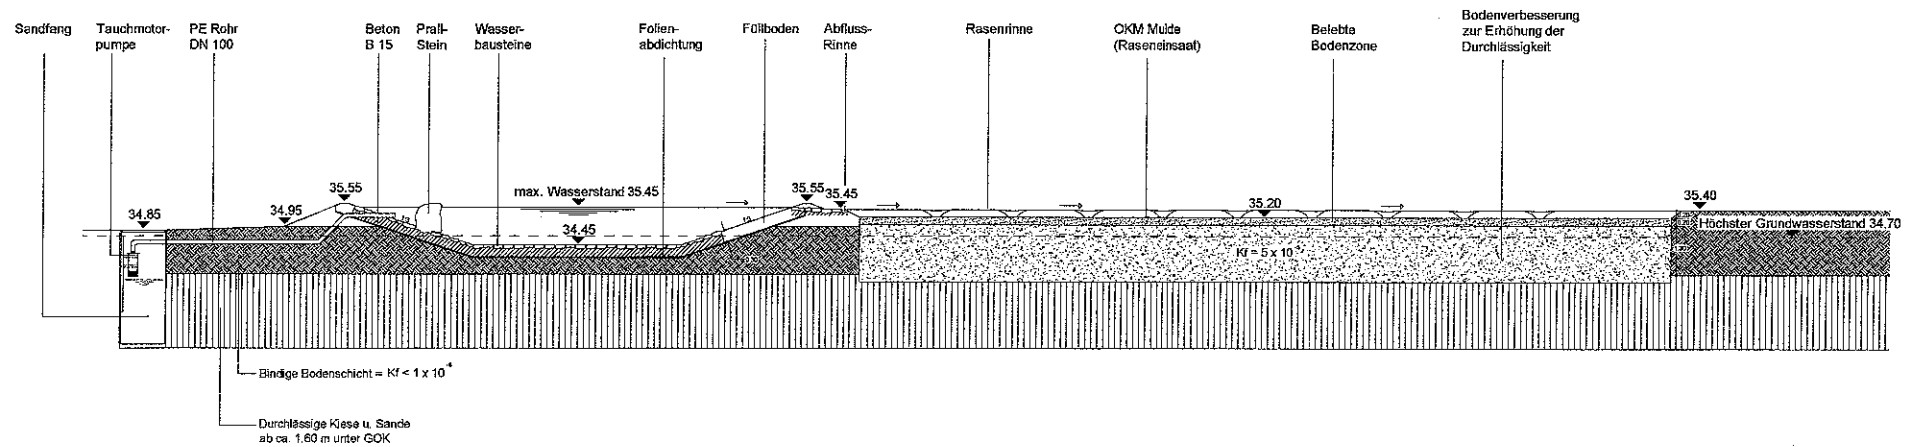

ING-BÜRO UND FR. LANDSCHAFTSARCHITEKT ADO LAPPEN GINSTERHEIDE 10 41334 NETTETAL TEL.: 02157-6136 Fax 4771 E-Mail: lappen@online.de				Projekt :	Dezentrale Regenwasserversickerung Dachflächen Reithalle Hülsebuschweg
				Zeichnung :	Funktionsschnitt Regenwassersammelbecken u. Versickerungsmulde
			Maßstab :		
			1:100		
			Blattgröße :		
			DIN A2		
			Plan-Nr. :	Unterschriften : 	
			05.06.01-2		
1	Erstellung	K.O.	14.07.06		