


Y 2560577.230
X 5684978.036


Y 2564019.146
X 5683763.246

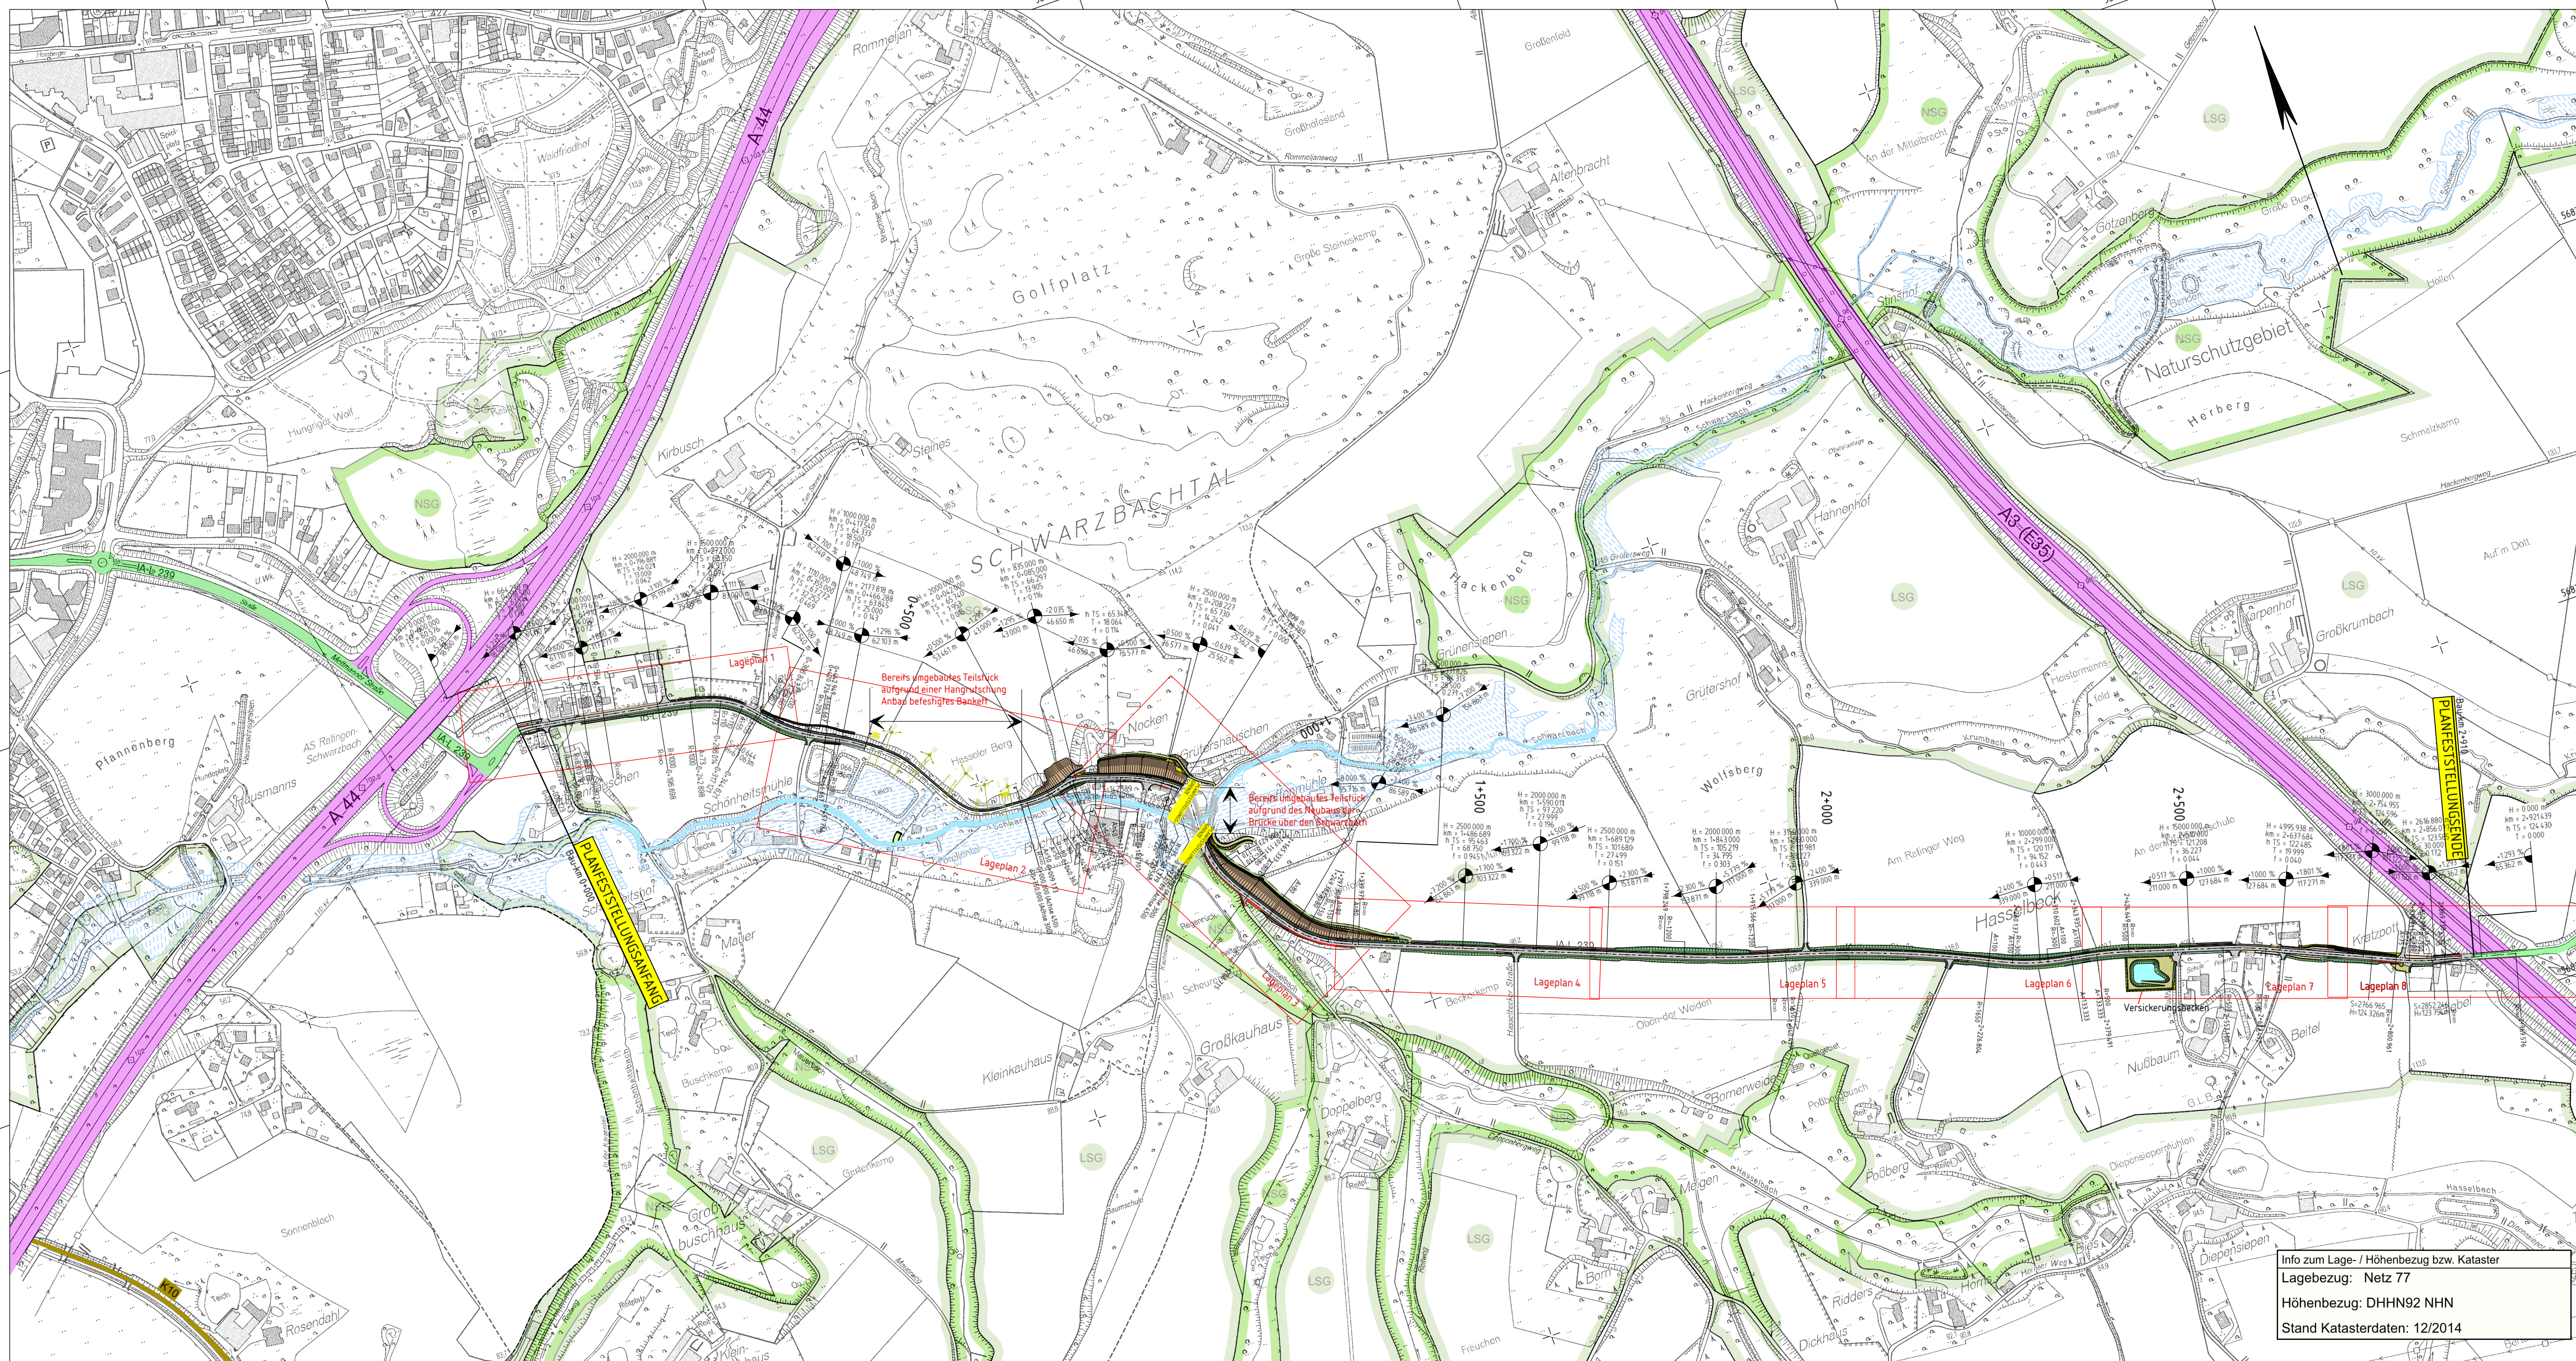

Y 2559944.874
X 5683186.354

Y 2563386.789
X 5681971.564

Zeichenerklärung

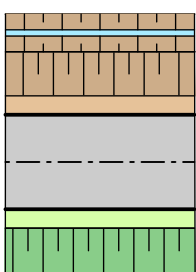

- Grünfläche
- wassergebundene Decke
- Landesstraße Nr. 239
- Bundesautobahn Nr. 3 / 44
- Kreisstraße Nr. 10

H = 15 000 m
1,500 %
1531,000 m
0,700 %
725,000 m

Neigungsbrechpunkt
mit Angabe von
Ausrundungshalbmesser,
Längsneigung und Abstand
zum nächsten Neigungs-
brechpunkt

- LSG
- NSG
- Überschommungsgebiet

- Landesschutzgebiet
- Naturschutzgebiet
- Überschommungsgebiet

Satzungsgemäß ausgelegen

in der Zeit vom _____
bis _____ (einschließlich)
in der Gemeinde _____

Zeit und Ort der Auslegung sind
rechtzeitig vor Beginn der Auslegung
ortsüblich bekannt gemacht worden.

Gemeinde: _____

(Dienststempel)

(Unterschrift)



Regionalniederlassung
Niederrhein
Breitenbachstraße 90, 41065 Mönchengladbach



Straßen.NRW
Landesbetrieb Straßenbau Nordrhein-Westfalen
Projekt-Nr.
48-0254

FESTSTELLUNGSENTWURF

Landesbetrieb Straßenbau Nordrhein-Westfalen

Straße: L 239

PROJIS-Nr.:

Unterlage / Blatt-Nr.: 3 / 1
Übersichtslageplan

Maßstab: 1 : 5000

Sanierung der L 239
im Bereich Ratingen Schwarzbachtal
Bau-km 0+000 - 2+910

Aufgestellt: Mönchengladbach, den 05.05.2022

Der Leiter der Regionalniederlassung
Niederrhein

i.A. (Ekkehard Deußen)

Info zum Lage- / Höhenbezug bzw. Kataster
Lagebezug: Netz 77
Höhenbezug: DHHN92 NHN
Stand Katasterdaten: 12/2014