


Y 2560851356
X 5683864.100

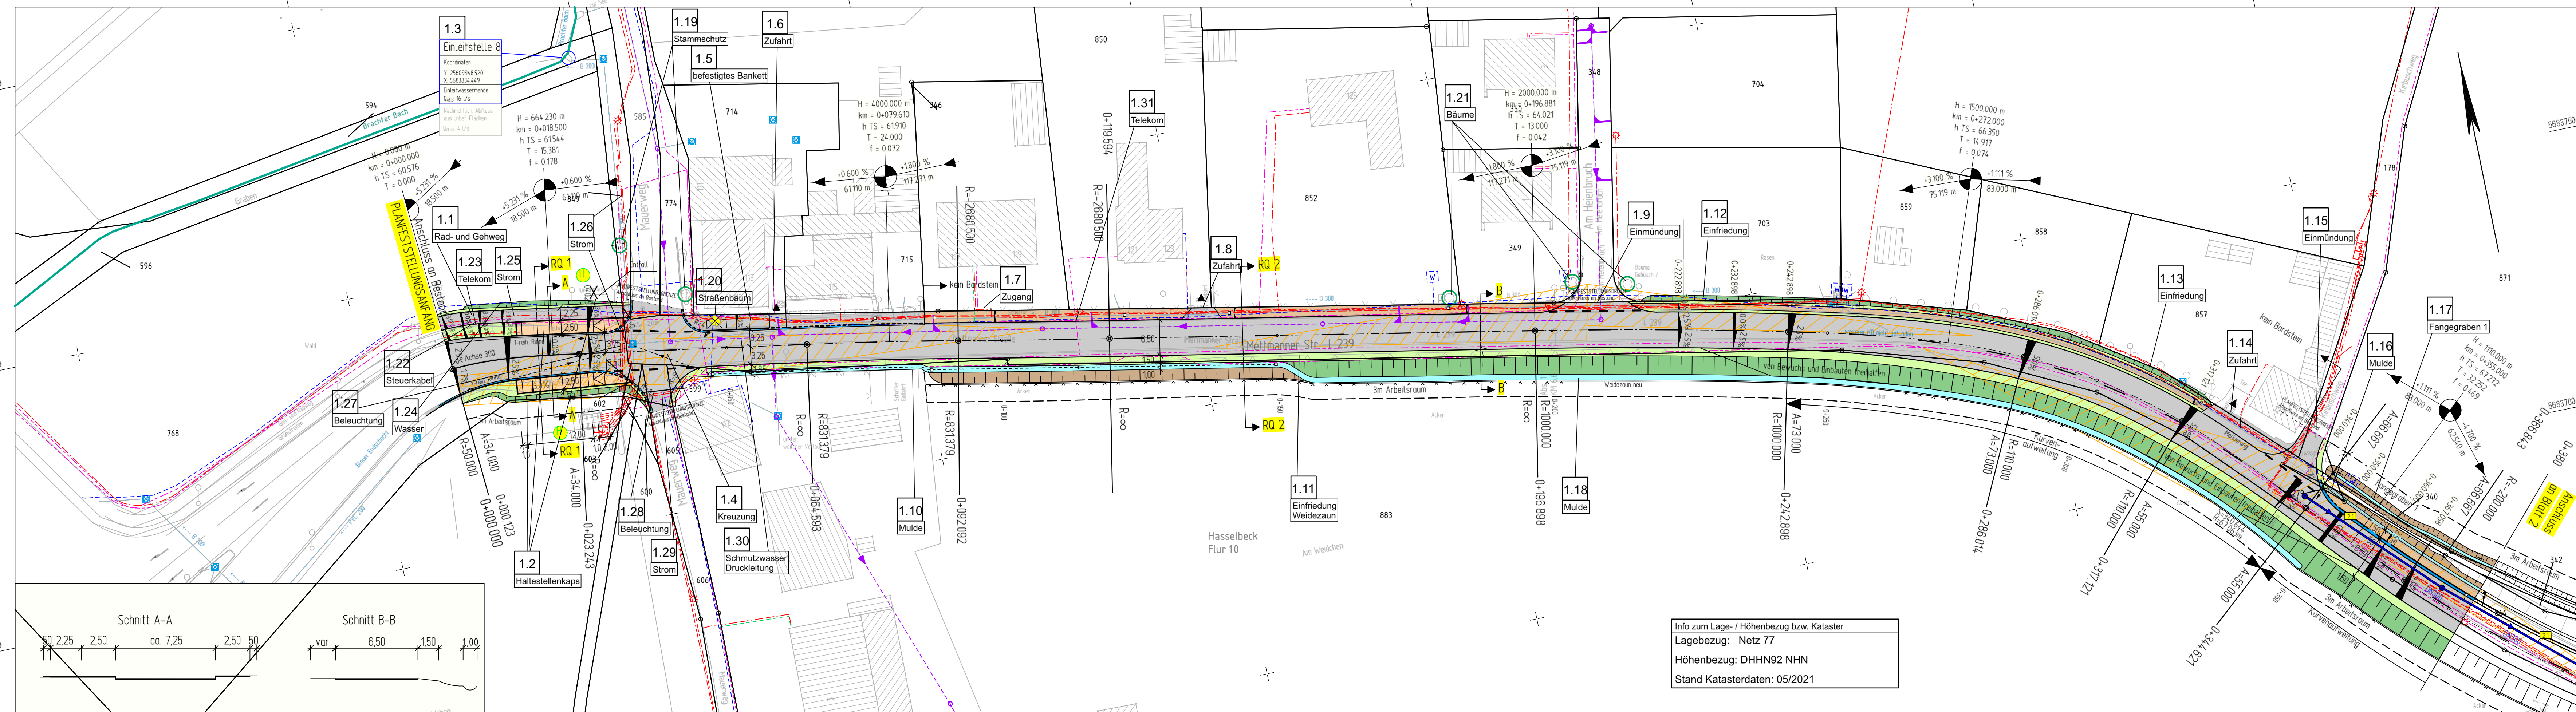

Y 2560825693
X 5683738189

Y 2561309438
X 5683770733

Y 2561283774
X 5683644822

Zeichenerklärung

Planung

- Einschnittsböschung
- Mulde
- befestigtes Bankett
- Fahrbahn mit Achse
- Bankett
- Dammböschung
- sonstige Asphaltfläche
- Wartefläche
- Pflegeweg
- Grünfläche
- Pflasterterrinne
- wassergebundene Decke
- Entwässerungsgraben mit Fließrichtung

Sonstiges

- Grundstückszufahrt
- Bushaltestelle
- Baufeldgrenze
- freizuhaltenes Sichtfeld
- vorhandener Baum / Baumfällung
- Baumschutz
- Schutzzaun
- Amphibienschutzzaun
- Ausgleichsmaßnahme

Regelungsverzeichnis

- 1.12 Nr. im Regelungsverzeichnis

Versorgungseinrichtungen

- Wasserleitung
- Schmutzwasser
- Gasfernleitung
- Ölfernleitung
- Strom-/Beleuchtungsleitung
- Fernmeldeleitung
- AUSA - Leitung
- Leitung außer Betrieb
- Laterne

- Gebäudeabbruch
- Schutzeinrichtung (ESP)
- Stützwand (Mauerscheibe)


- Neigungsbrechpunkt mit Angabe von:
 - geplant
 - H = 2000.000 m
 - km = 0+196.881
 - h TS = 66.350
 - T = 14.917
 - f = 0.042
 - Ausrundungshalbmesser Bau-km
 - Höhe Tangentenschnittpunkt
 - Tangentenlänge
 - Stichhöhe
- Längsneigung und Abstand bis zum nächsten Neigungsbrechpunkt
- Gradientenhochpunkt
- Gradiententiefpunkt
- Querneigung

Entwässerung

- vorhanden
 - DN 300 Sammelleitung
 - Straßenablauf
 - Kontrollschacht
- geplant
 - Verweis Entwässerungsmaßnahme
 - geplanter Kanal mit Kontrollschacht
 - Straßenablauf mit/ohne Reinigungsstufe
 - geplante Anschlussleitung

Verwaltung

- Flurgrenze
- Flurstücksgrenze

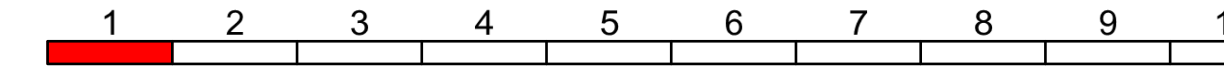

Satzungsgemäß ausgelegen

in der Zeit vom _____

bis _____ (einschließlich)

in der Gemeinde _____

Zeit und Ort der Auslegung sind rechtzeitig vor Beginn der Auslegung ortsüblich bekannt gemacht worden.

Gemeinde: _____

(Dienstsigel)

(Unterschrift)

Regionalniederlassung Niederrhein
Breitenbachstraße 90, 41065 Mönchengladbach

Straßen.NRW
Landesbetrieb Straßenbau Nordrhein-Westfalen

Projekt-Nr. 48-0254

FESTSTELLUNGSENTWURF

Landesbetrieb Straßenbau Nordrhein-Westfalen	Unterlage / Blatt-Nr.: 5 / 1
Straße: L 239 Bau-km: 0+000 - 0+380	Lageplan 1
PROJIS-Nr.:	Maßstab: 1 : 500
Sanierung der L 239 im Bereich Ratingen Schwarzbachtal Bau-km 0+000 - 2+910	
Aufgestellt: Mönchengladbach, den 05.05.2022	
Der Leiter der Regionalniederlassung Niederrhein	
i.A. (Ekkehard Deußen)	

Info zum Lage- / Höhenbezug bzw. Kataster
Lagebezug: Netz 77
Höhenbezug: DHHN92 NHN
Stand Katasterdaten: 05/2021