


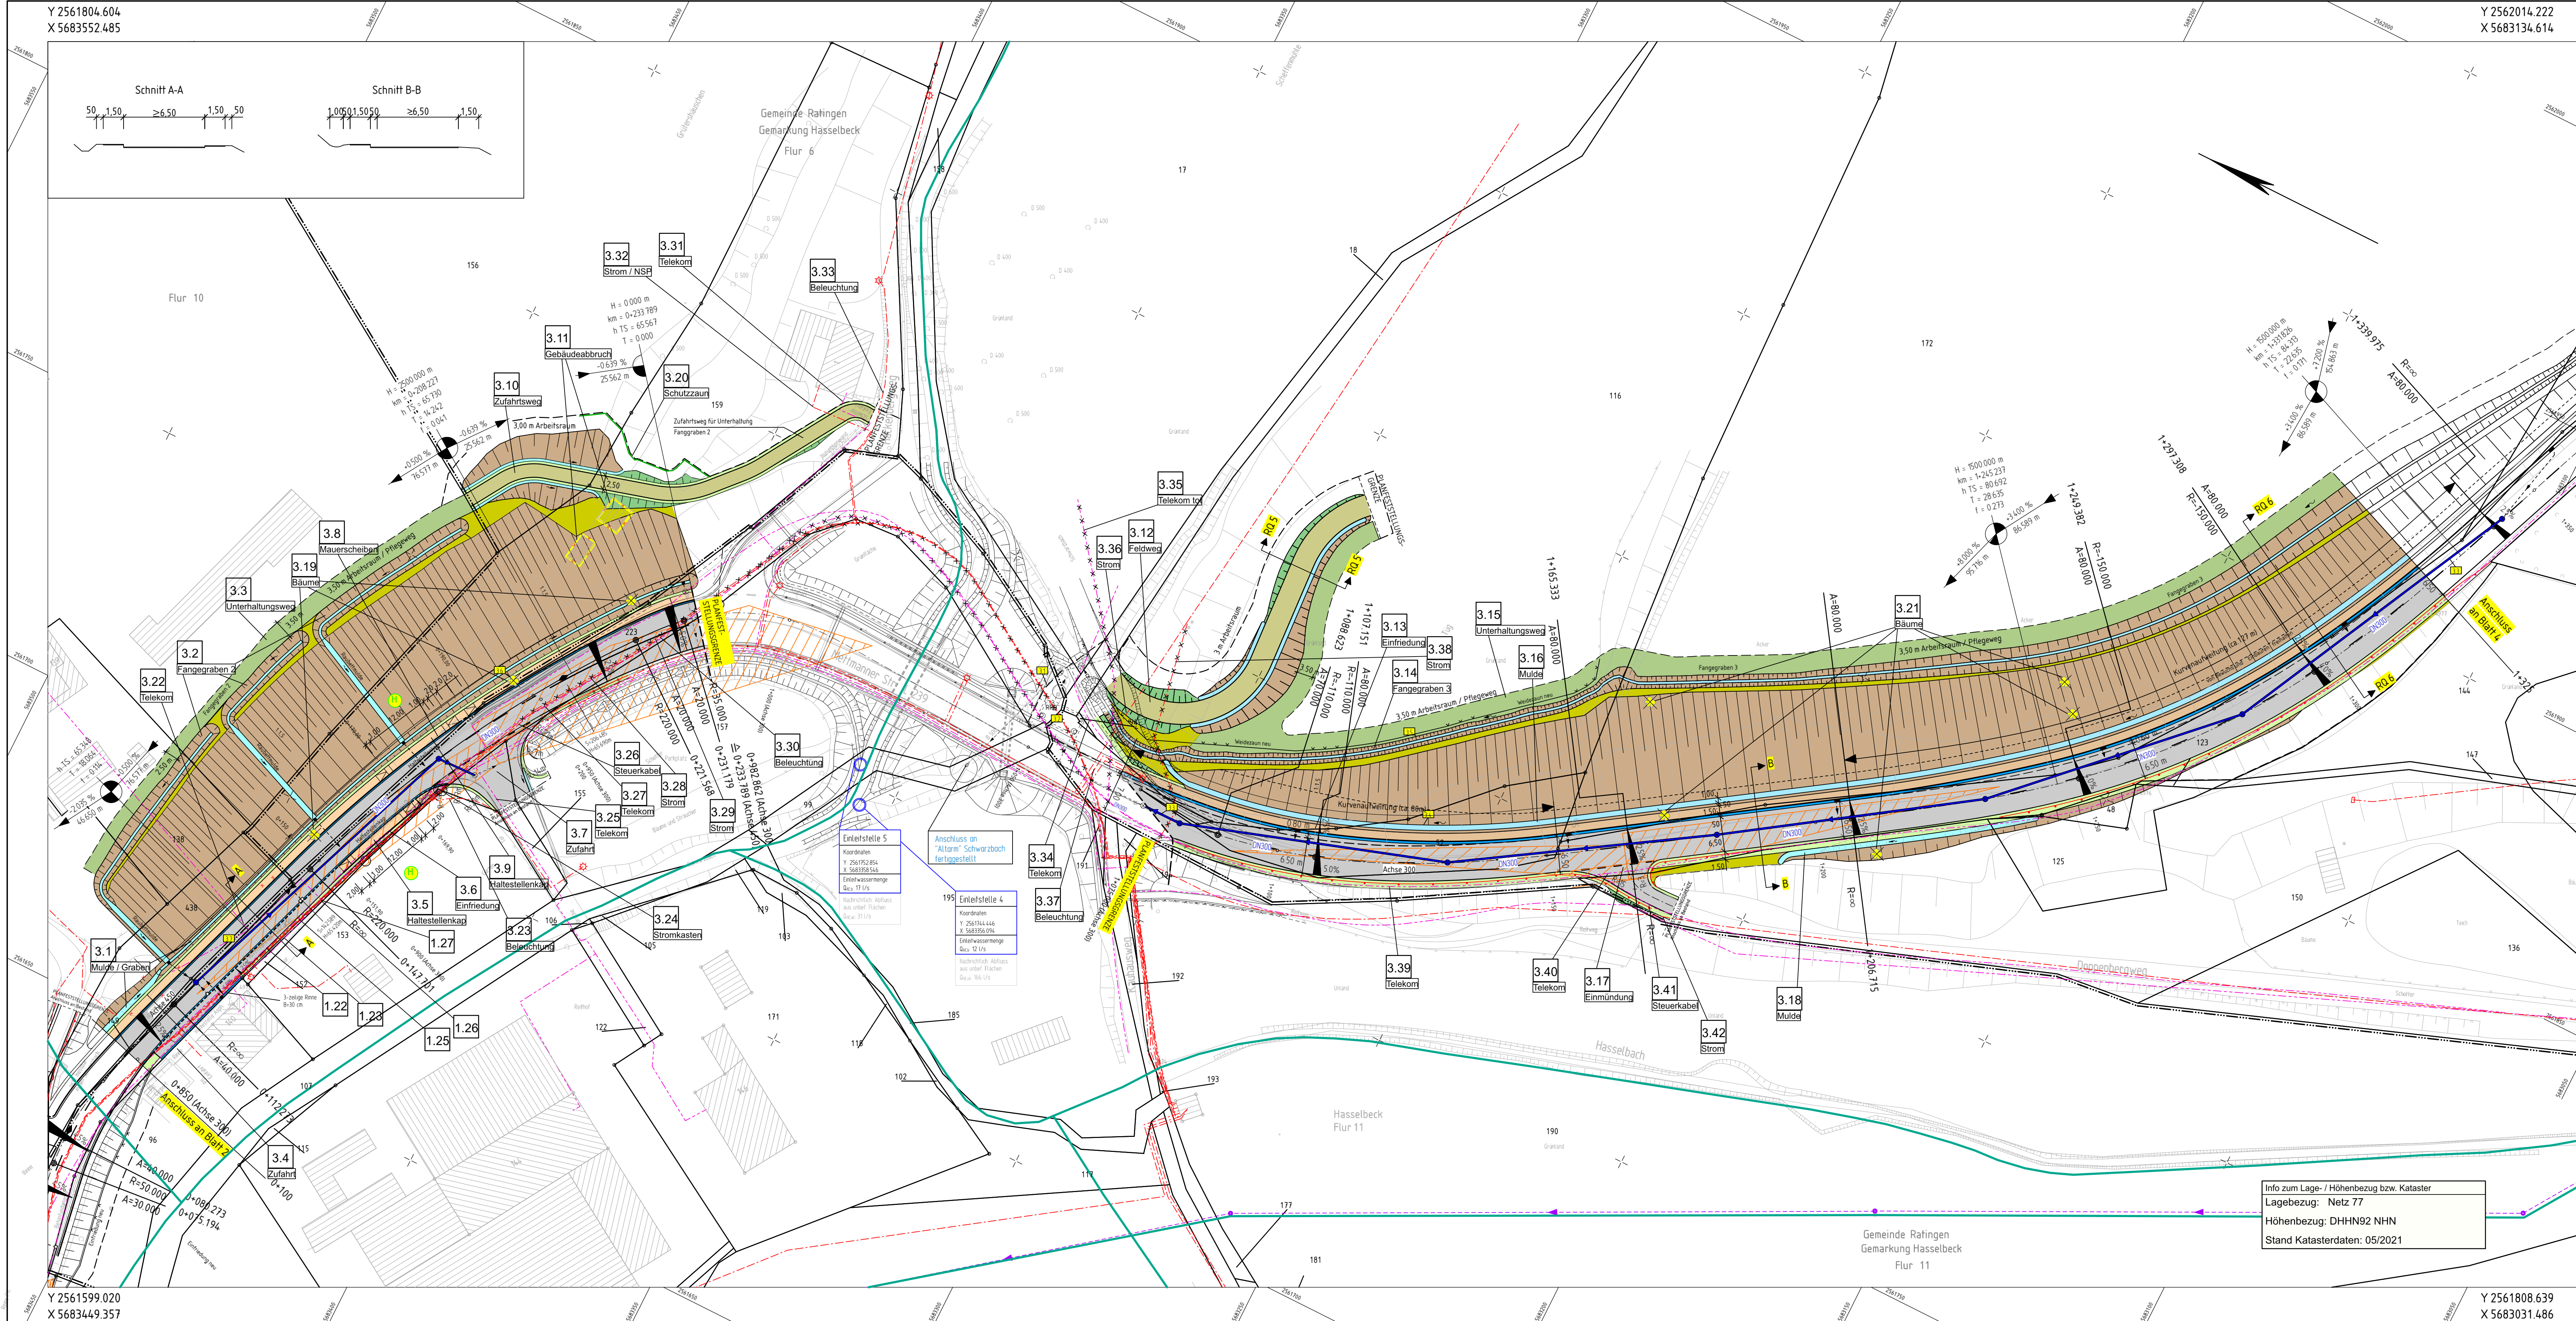

Zeichenerklärung

Planung	Einschnittsböschung Mulde befestigtes Bankett Fahrbahn mit Achse Bankett Dammböschung sonstige Asphaltfläche Wartefläche Pfliegeweg Grünfläche Pflasterrinne wassergebundene Decke Entwässerungsgraben mit Fließrichtung
Sonstiges	Grundstückszufahrt Bushaltestelle Baufeldgrenze freizuhaltendes Sichtfeld vorhandener Baum / Baumfällung Baumschutz Schutzzaun Amphibienschutzzaun Ausgleichsmaßnahme
Versorgungseinrichtungen	Wasserleitung Schmutzwasser Gasfernleitung Ölfernleitung Strom-/ Beleuchtungsleitung Fernmeldeleitung AUSA - Leitung Leitung außer Betrieb Laterne
Verwaltung	Flurgrenze Flurstücksgrenze

Regelungsverzeichnis

1.12	Nr. im Regelungsverzeichnis
	Gebäudeabbruch
	Schutzeinrichtung (ESP)
	Stützwand (Mauerscheibe)

Entwässerung

vorhanden

	DN 300	Sammelleitung
		Straßenablauf
		Kontrollschacht

geplant

	Verweis Entwässerungsmaßnahme
	geplanter Kanal mit Kontrollschacht
	Straßenablauf mit/ohne Reinigungsstufe
	geplante Anschlussleitung

Verwaltung

	Flurgrenze
	Flurstücksgrenze

Satzungsgemäß ausgelegen
in der Zeit vom _____
bis _____ (einschließlich)
in der Gemeinde _____

Zeit und Ort der Auslegung sind
rechtzeitig vor Beginn der Auslegung
ortsüblich bekannt gemacht worden.

Gemeinde: _____
(Dienststempel)

(Unterschrift)

**Regionalniederlassung
Niederrhein**
Breitenbachstraße 90, 41065 Mönchengladbach

Straßen.NRW
Landesbetrieb Straßenbau Nordrhein-Westfalen
Projekt-Nr.: 48-0254

FESTSTELLUNGSENTWURF

Landesbetrieb Straßenbau Nordrhein-Westfalen	Unterlage / Blatt-Nr.: 5 / 3
Straße: L 239 Bau-km: 0+850 - 1+325	Lageplan 3
PROJIS-Nr.:	Maßstab: 1 : 500

Sanierung der L 239
im Bereich Ratingen Schwarzbachtal
Bau-km 0+000 - 2+910

Aufgestellt: Mönchengladbach, den 05.05.2022

Der Leiter der Regionalniederlassung
Niederrhein
i.A. (Ekkehard Deußen)

Info zum Lage- / Höhenbezug bzw. Kataster
Lagebezug: Netz 77
Höhenbezug: DH-N92 NHN
Stand Katasterdaten: 05/2021

Y 2561804.604
X 5683552.485

Schnitt A-A
50 1.50 ≥6.50 1.50 50

Schnitt B-B
1.00 0.15 0.50 ≥6.50 1.50

Y 2561599.020
X 5683449.357

Y 2562014.222
X 5683134.614

Y 2561808.639
X 5683031.486

P:\13-2500\IngPhase3_NH\KAD\05_03_Lageplan_3.plt