


Y 2562900.560
X 5682813.851

Y 2563251.824
X 5682689.876

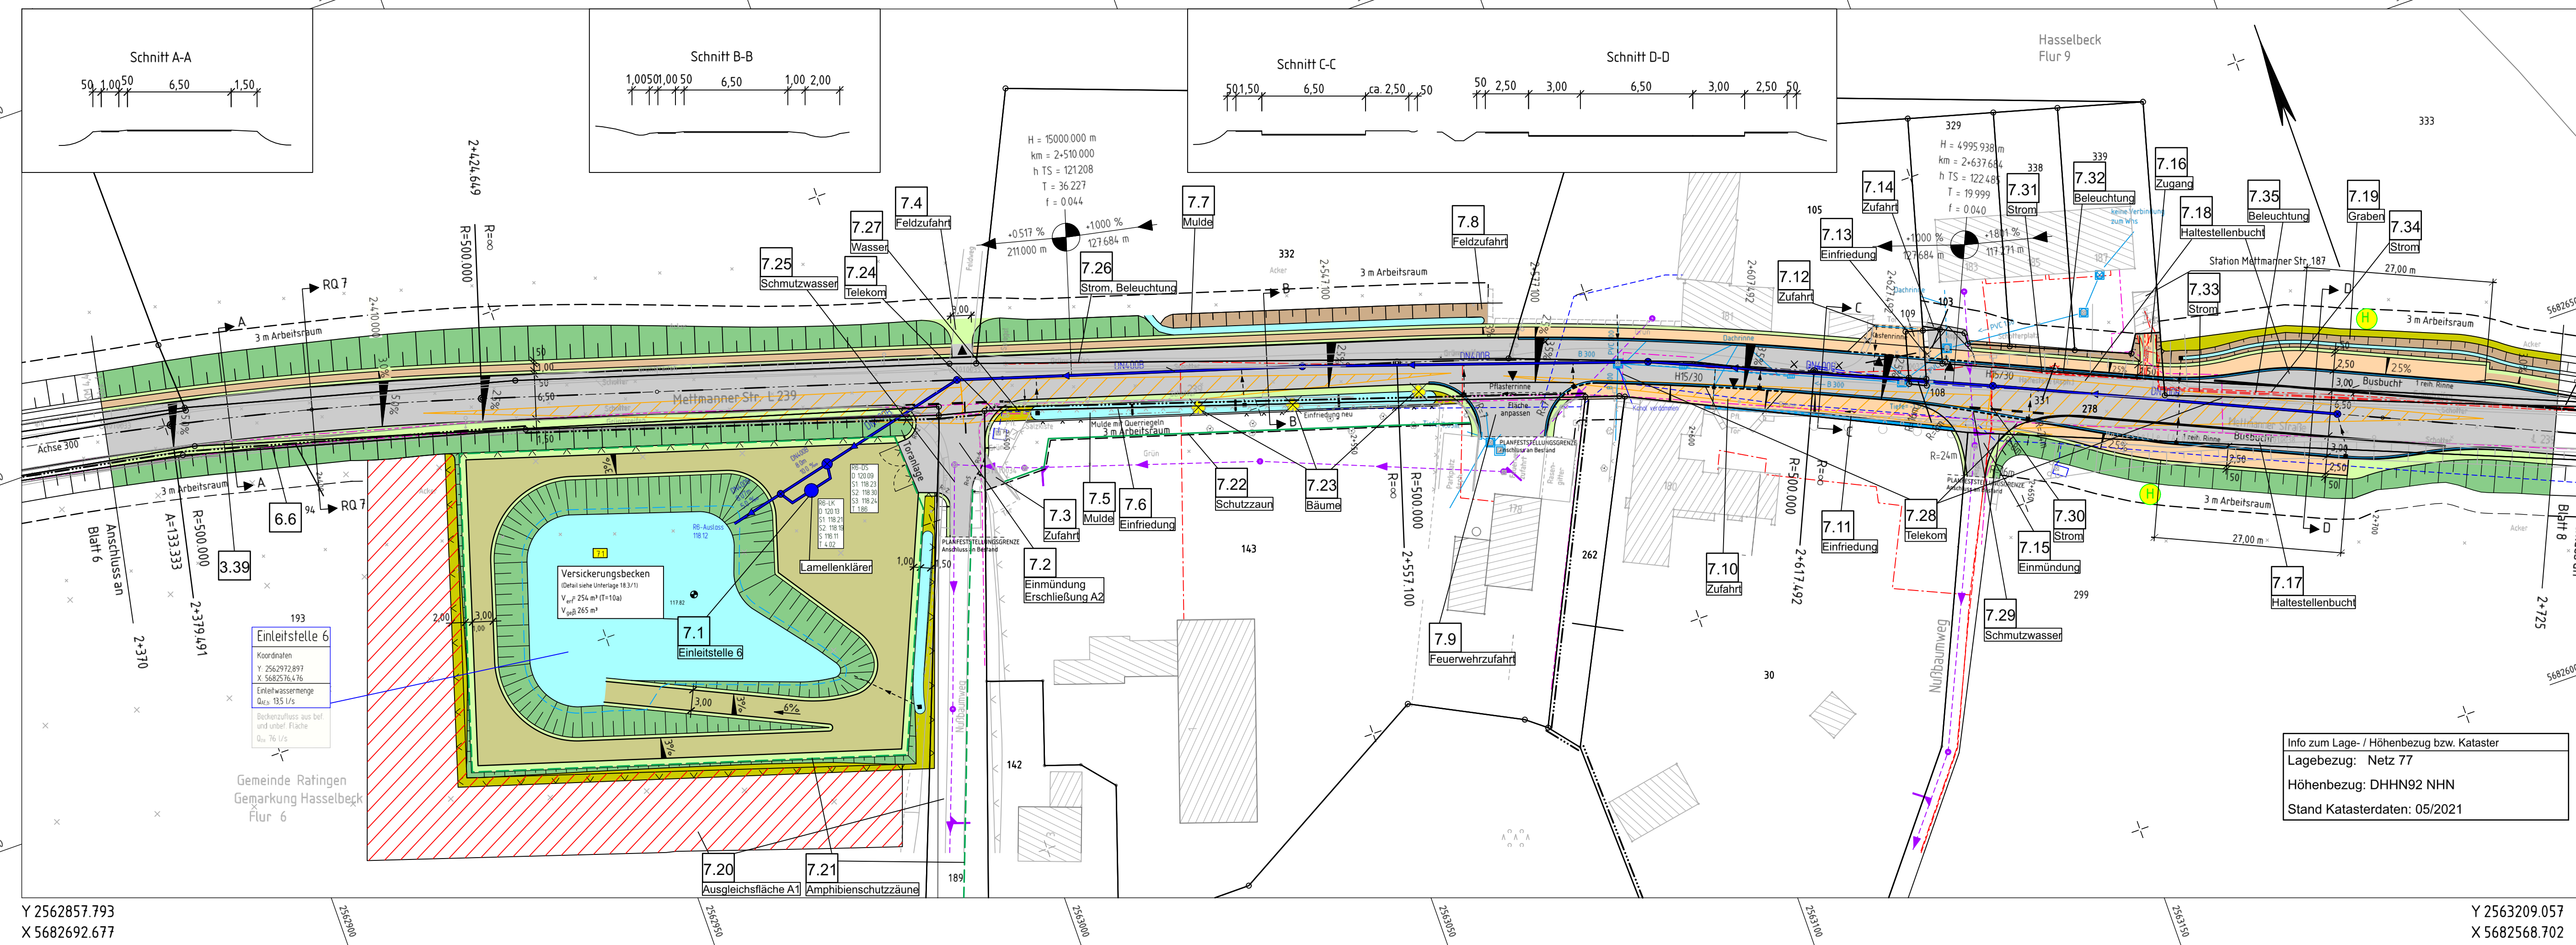

Y 2562857.793
X 5682692.677

Y 2563209.057
X 5682568.702

Zeichenerklärung

Planung

- Einschnittsböschung
- Mulde
- befestigtes Bankett
- Fahrbahn mit Achse
- Bankett
- Dammböschung
- sonstige Asphaltfläche
- Wartefläche
- Pflegeweg
- Grünfläche
- Pflasterrinne
- wassergebundene Decke
- Entwässerungsgraben mit Fließrichtung

Sonstiges

- Grundstückszufahrt
- Bushaltestelle
- Baufeldgrenze
- freizuhaltendes Sichtfeld
- vorhandener Baum / Baumfällung
- Baumschutz
- Schutzzaun
- Amphibienschutzzaun
- Ausgleichsmaßnahme

Regelungsverzeichnis

- 1.12 Nr. im Regelungsverzeichnis

Versorgungseinrichtungen

- Wasserleitung
- Schmutzwasser
- Gasfernleitung
- Ölfernleitung
- Strom-/Beleuchtungsleitung
- Fernmeldeleitung
- AUSA - Leitung
- Leitung außer Betrieb
- Laterne

- Gebäudeabbruch
- Schutzeinrichtung (ESP)
- Stützwand (Mauerscheibe)

geplant
H = 2000.000m
km = 0+196.881
hTS = 64.021
T = 13.000
f = 0.042

Neigungsbruchpunkt mit Angabe von:
Ausrundungshalbmesser
Bau-km
Höhe Tangentenschnittpunkt
Tangentenlänge
Stichhöhe

Längsneigung und Abstand bis zum nächsten Neigungsbruchpunkt
Gradientenhochpunkt
Gradiententiefpunkt
Querneigung

Entwässerung

- vorhanden
DN 300 Sammelleitung
Straßenablauf
Kontrollschacht
- geplant
1.1 Verweis Entwässerungsmaßnahme
geplanter Kanal mit Kontrollschacht
Straßenablauf mit/ohne Reinigungsstufe
geplante Anschlussleitung

Verwaltung

- Flurgrenze
- Flurstücksgrenze

1 2 3 4 5 6 7 8 9 10

Satzungsgemäß ausgelegen
in der Zeit vom _____
bis _____ (einschließlich)
in der Gemeinde _____
Zeit und Ort der Auslegung sind rechtzeitig vor Beginn der Auslegung ortsüblich bekannt gemacht worden.
Gemeinde: _____
(Dienstsigel)
(Unterschrift)

Regionalniederlassung Niederrhein
Breitenbachstraße 90, 41065 Mönchengladbach

StraBen.NRW
Landesbetrieb Straßenbau Nordrhein-Westfalen

Projekt-Nr.
48-0254

FESTSTELLUNGSENTWURF

Landesbetrieb Straßenbau Nordrhein-Westfalen	Unterlage / Blatt-Nr.: 5 / 7
Straße: L 239 Bau-km: 2+370 - 2+725	Lageplan 7
PROJIS-Nr.:	Maßstab: 1 : 500
Sanierung der L 239 im Bereich Ratingen Schwarzbachtal Bau-km 0+000 - 2+910	
Aufgestellt: Mönchengladbach, den 05.05.2022	
Der Leiter der Regionalniederlassung Niederrhein	
i.A. (Ekkehard Deußen)	