


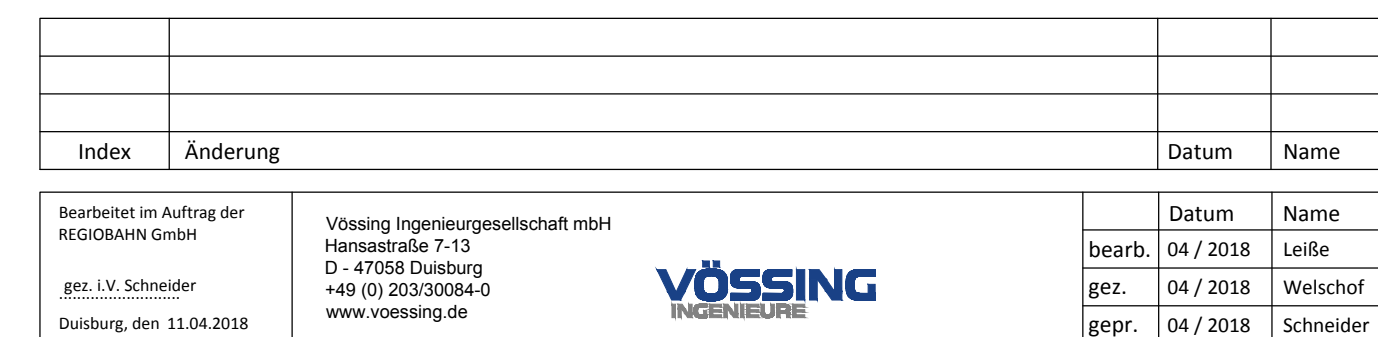

		Regionale Bahngesellschaft Kaarst - Neuss - Düsseldorf - Erkrath - Mettmann - Wuppertal mbH	
Elektrifizierung der Regiobahn-Infrastruktur			
REGIOBAHN GmbH An der Regiobahn 15 40822 Mettmann Tel: 0 21 04/3 05-0 Fax: 0 21 04/3 05-105		Mettmann, den 12.04.2018..... Mettmann, den 12.04.2018..... Name Stefan Künig Name Stefan Stach Unterschrift Reg. Stefan Künig Unterschrift Reg. ppa. Stefan Stach (Bauherr/Geschäftsführer) (Eisenbahnbetriebsleiter)	
Planfeststellungsabschnitt II Bf Düsseldorf-Gerresheim - Bf Mettmann Stadtwald Lageplan 05 km 5,4+18 - km 6,2+76 (Strz. 2423)		Ausgabe vom: 10.04.2018	
		Blatt Nr.: 5 von 16	
		Maßstab: 1:1000	
		Plan Nr.: S28E-GP-II-VA-LP-05	