
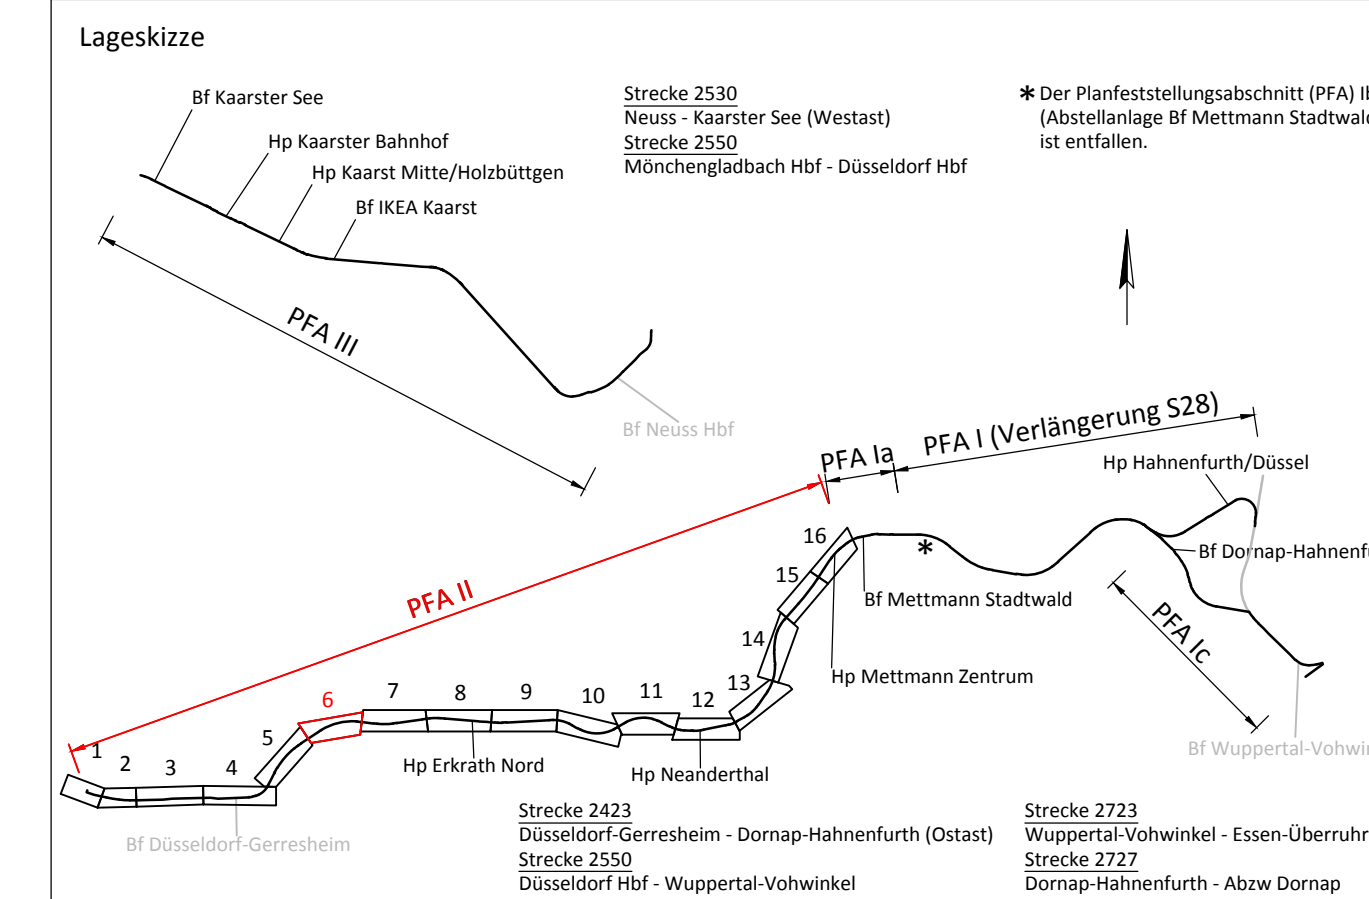


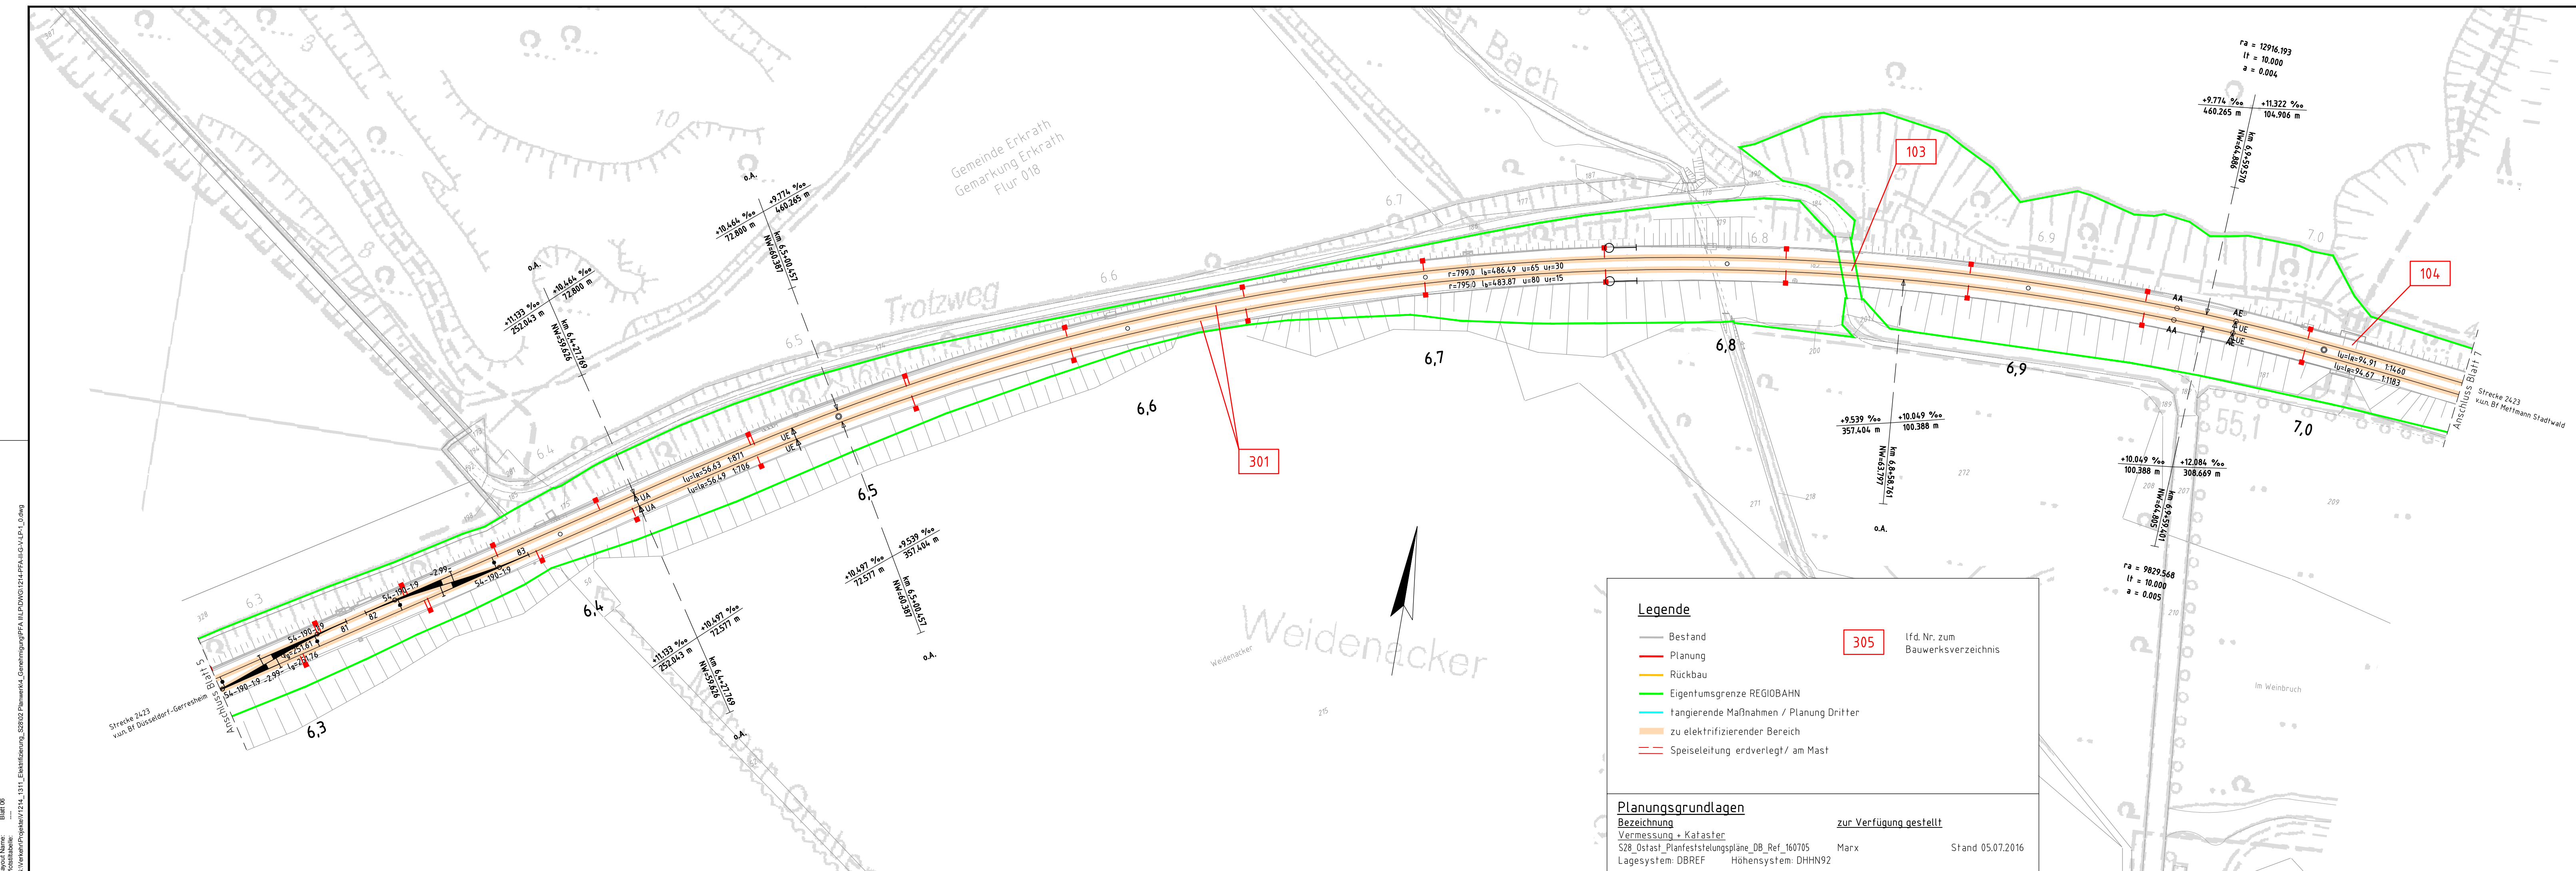

Index	Änderung	Datum	Name
Bearbeitet im Auftrag der REGIOBAHN GmbH	Vössing Ingenieurgesellschaft mbH	Datum	Name
gez. I.V. Schneider	Hansastraße 7-13	bearb. 04 / 2018	Leiße
Duisburg, den 11.04.2018	D - 47058 Duisburg	gez. 04 / 2018	Welschof
	+49 (0) 203/30084-0	gepr. 04 / 2018	Schneider
	www.voessing.de		

Regionale Bahngesellschaft
Kaarst - Neuss - Düsseldorf - Erkrath - Mettmann - Wuppertal mbH

Elektrifizierung der Regiobahn-Infrastruktur

REGIOBAHN GmbH	Mettmann, den 12.04.2018	Mettmann, den 12.04.2018
An der Regiobahn 15	Name Stefan Kunig	Name Stefan Stach
40822 Mettmann	Unterschrift gez. Stefan Kunig	Unterschrift gez. ppa. Stefan Stach
Tel: 0 21 04/3 05-0	(Bahnverkehrsleiter)	(Eisenbahnbetriebsleiter)
Fax: 0 21 04/3 05-105		

Planfeststellungsabschnitt II
Bf Düsseldorf-Gerresheim - Bf Mettmann Stadtwald
Lageplan 06
km 6,2+76 - km 7,0+47

Ausgabe vom: 10.04.2018
Blatt Nr.: 6 von 16
Maßstab: 1:1000
Plan Nr.: S28E-GP-II-VA-LP-06

Legende

- Bestand
- Planung
- Rückbau
- Eigentumsgränze REGIOBAHN
- tangierende Maßnahmen / Planung Dritter
- zu elektrifizierender Bereich
- Speiseleitung erdverlegt / am Mast

Planungsgrundlagen

Bezeichnung: Vermessung + Kataster

S28_Ostast_Planfeststellungspläne_DB_Ref_160705 Marx

Lagesystem: DBREF Höhensystem: DHHN92

zur Verfügung gestellt

Stand 05.07.2016