



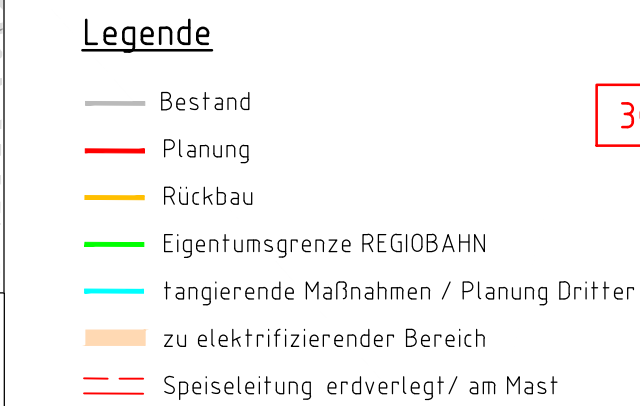

Marx Stand 05.07.201

lfd. Nr. zum  
Bauwerksverzeichnis

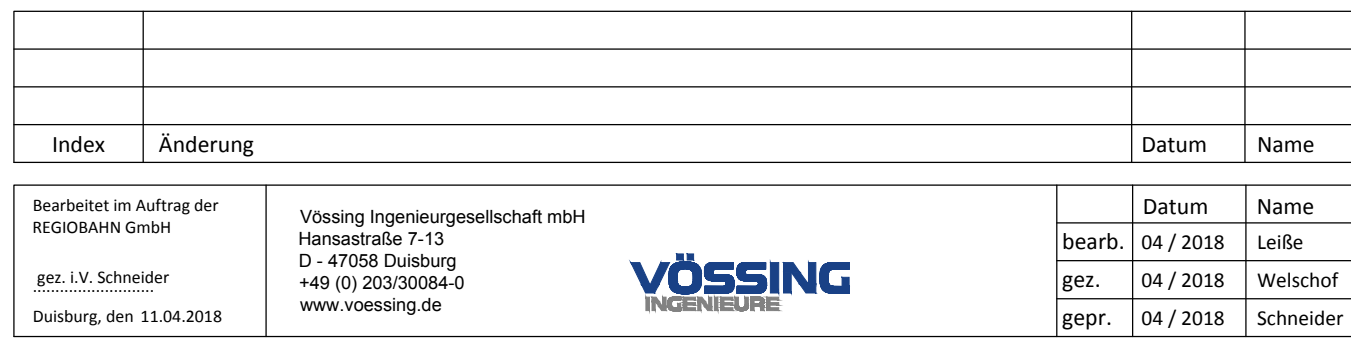

**R E G I O**  
B A H N

Regionale Bahngesellschaft  
Kaarst - Neuss - Düsseldorf - Erkrath -  
Mettmann - Wuppertal mbH

|                       |                                        |                                             |                          |
|-----------------------|----------------------------------------|---------------------------------------------|--------------------------|
| REGIOBAHN GmbH        |                                        | Mettmann, den 12.04.2018                    | Mettmann, den 12.04.2018 |
| An der Regiobahn 15   | Name Stefan Kunig                      | Name Stefan Stach                           |                          |
| 40822 Mettmann        | Unterschrift: <u>gez. Stefan Kunig</u> | Unterschrift: <u>gez. ppa. Stefan Stach</u> |                          |
| Fax: 0 21 04/3 05-0   | (Bauherr/Geschäftsführer)              | (Eisenbahnbetriebsleiter)                   |                          |
| Tel: 0 21 04/3 05-105 |                                        |                                             |                          |

Planfeststellungsabschnitt II  
Seldorf-Gerresheim - Bf Mettmann Stadtwal  
**Lageplan 10**  
km 9,6+69 - km 10,5+40

|              |                     |
|--------------|---------------------|
| Ausgabe vom: | 10.04.2018          |
| Blatt Nr.:   | 10 von 16           |
| Maßstab:     | 1:1000              |
| Plan Nr.:    | S28E-GP-II-VA-LP-10 |