


Bearbeiter: Welschhof
Druckdatum/Zeit: 25.08.2021 10:43:33
Layout Name: Blatt 01
G:\Verkehr\Projekte\1214_1311_Elektrifizierung_S28\02_Planwerk\4_Genehmigung\1214-PFA-II-G-V-LP-1_O_A.dwg

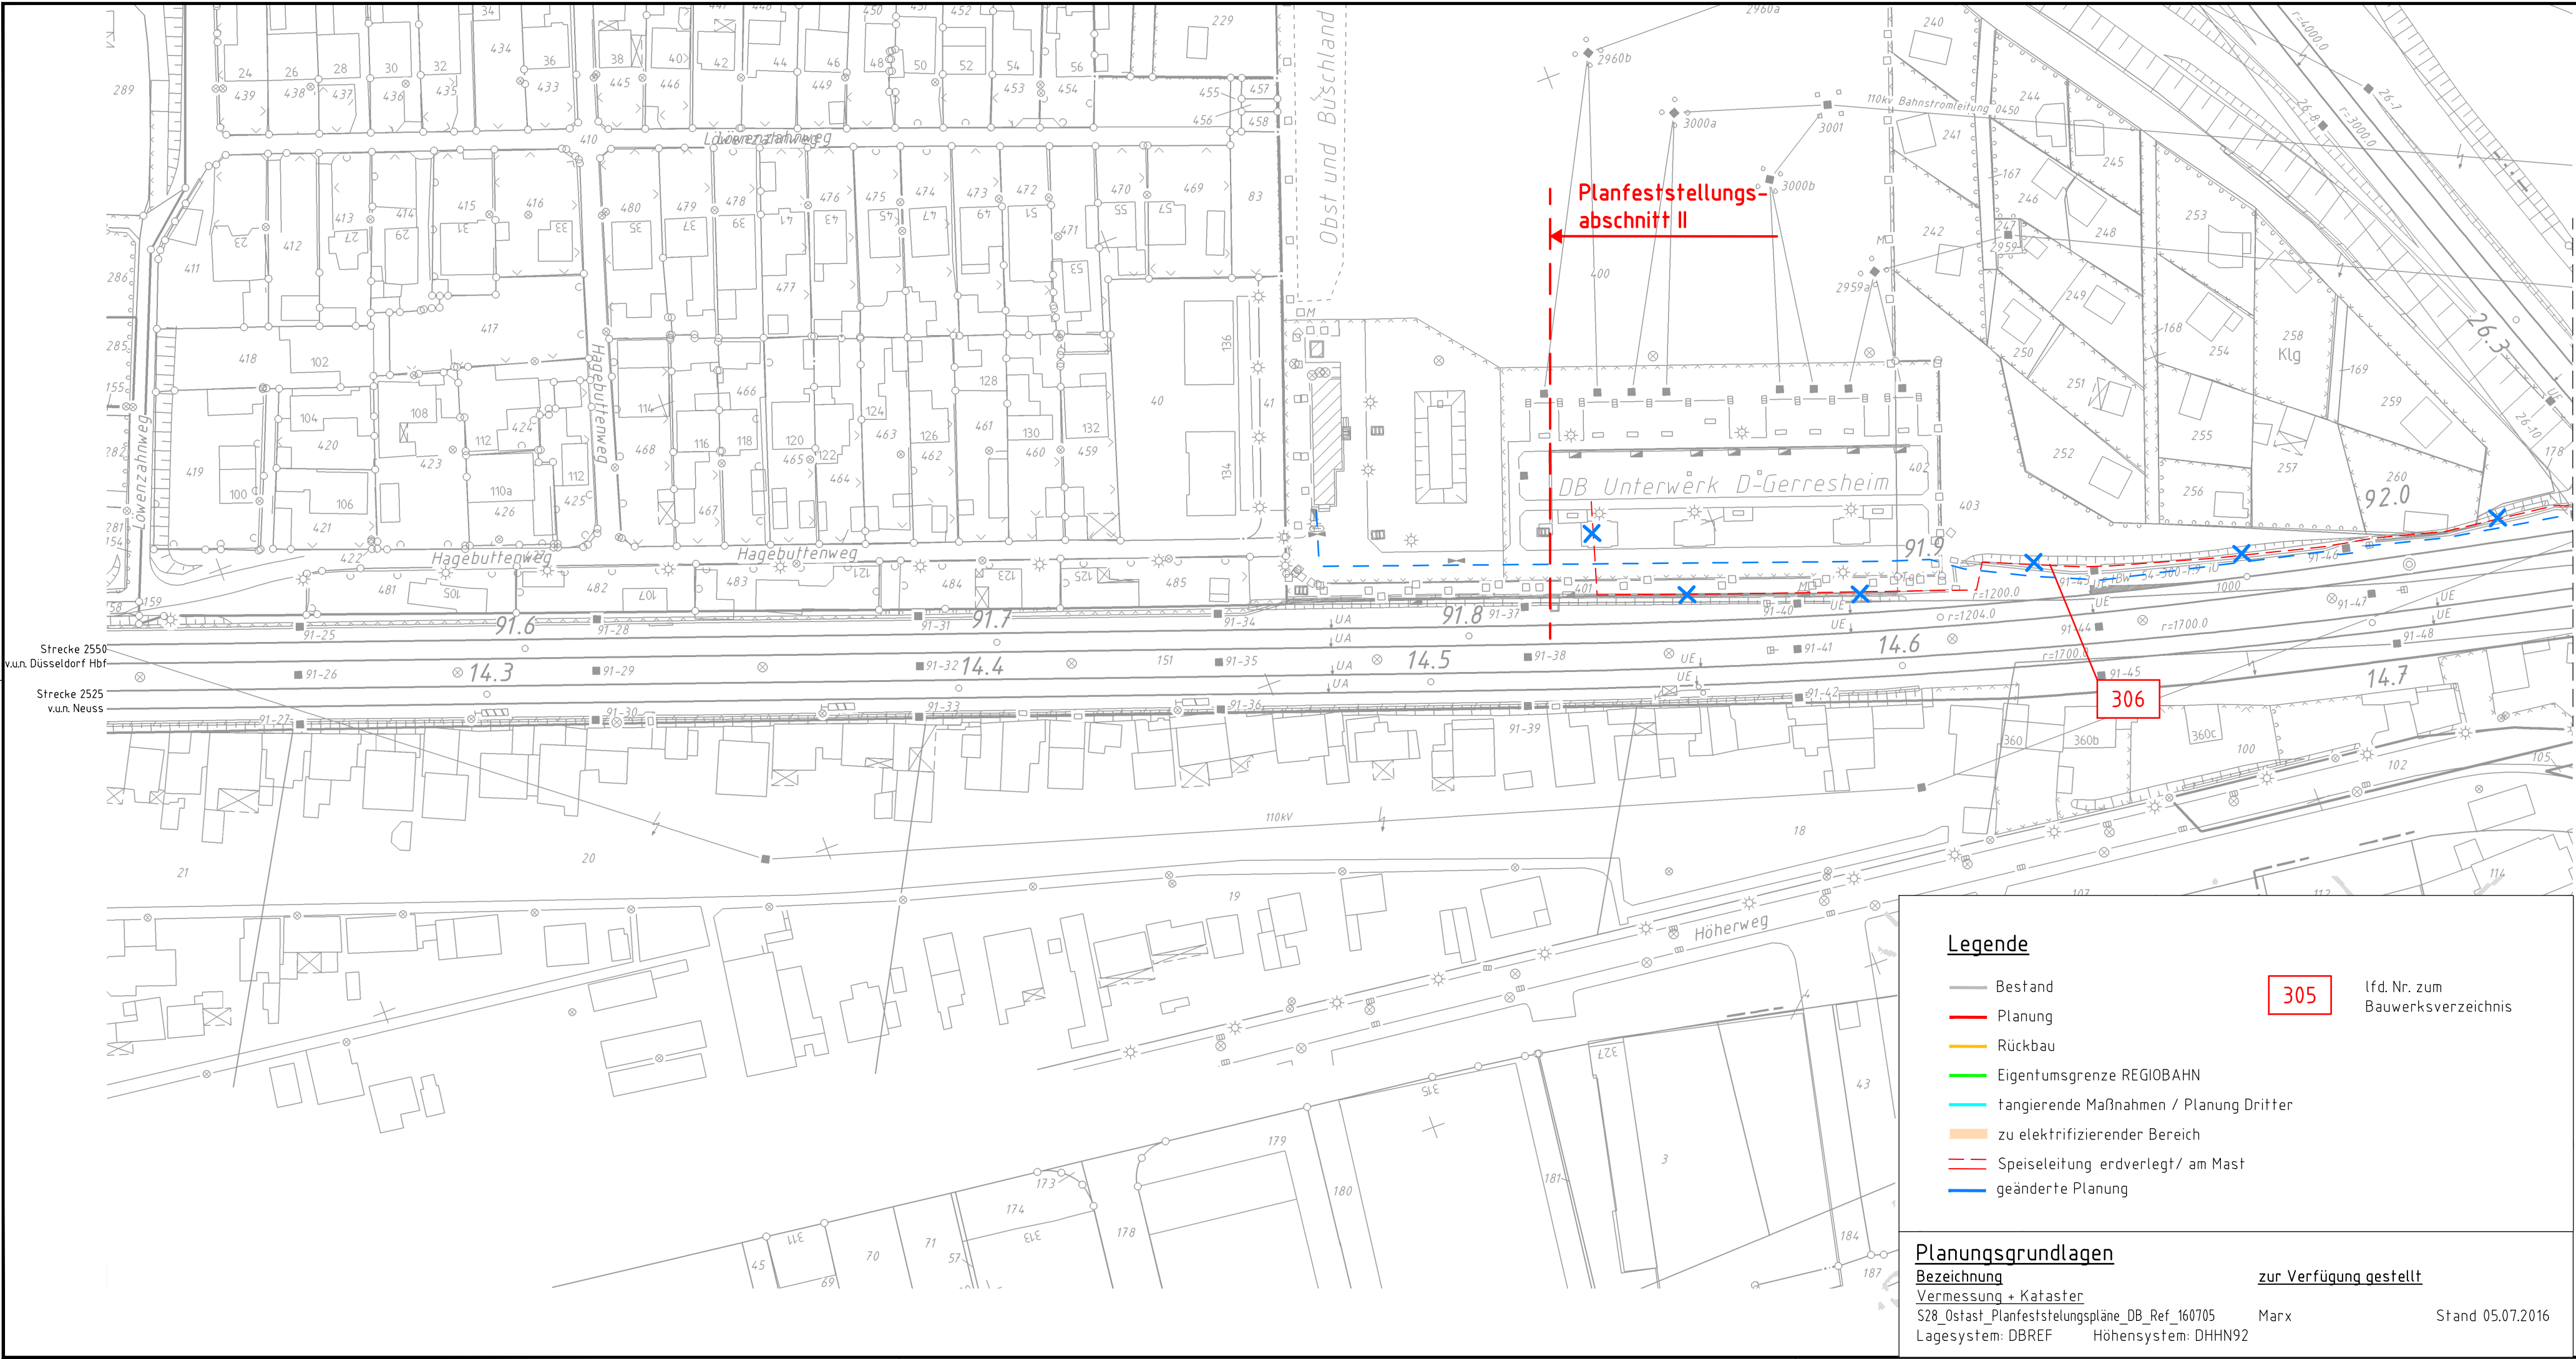

Legende

- Bestand
- Planung
- Rückbau
- Eigentumsgrenze REGIOBAHN
- tangierende Maßnahmen / Planung Dritter
- zu elektrifizierender Bereich
- Speiseleitung erdverlegt/ am Mast
- geänderte Planung

Planungsgrundlagen


Bezeichnung: Vermessung + Kataster

Lagesystem: DBREF Höhensystem: DHN92

zur Verfügung gestellt

Marx Stand 05.07.2016

305 lfd. Nr. zum Bauwerksverzeichnis

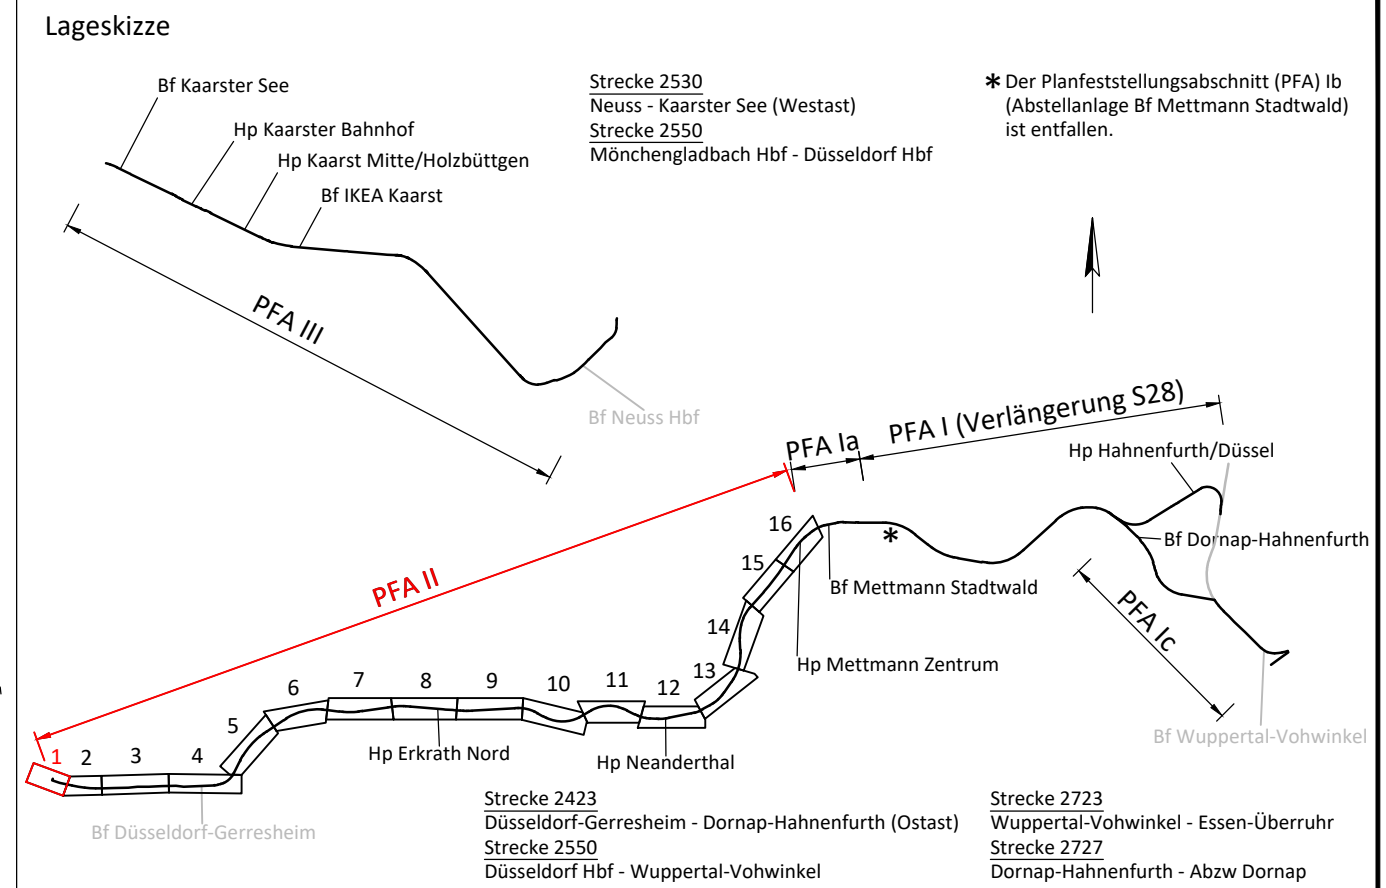

a	Anpassung Maststandorte	30.08.2021	Welschhof/Leife
Index	Änderung	Datum	Name
Bearbeitet im Auftrag der REGIOBAHN GmbH	Vössing Ingenieurgesellschaft mbH Landfermannstraße 6 D - 47051 Duisburg +49 (0) 203/30084-0 www.voessing.de	Datum	Name
gez. i.V. Schneider		bearb. 04 / 2018	Leife
Duisburg, den 30.08.2021		gez. 04 / 2018	Welschhof
		gepr. 04 / 2018	Schneider

REGIO BAHN

Regionale Bahngesellschaft
Kaarst - Neuss - Düsseldorf - Erkrath - Mettmann - Wuppertal mbH

Elektrifizierung der Regiobahn-Infrastruktur

REGIOBAHN GmbH Mettmann, den 30.08.2021 Mettmann, den 30.08.2021

Bahnstraße 58 Name: Stefan Stach

40822 Mettmann Unterschrift: Stefan Stach

Tel: 0 21 04/3 05-0 gez. ppa. Stefan Stach

Fax: 0 21 04/3 05-105 (Bauherr/Geschäftsführer)

Planfeststellungsabschnitt II

Bf Düsseldorf-Gerresheim - Bf Mettmann Stadtwald

Lageplan 01

km 91,5+10 - km 92,0+34 (Str. 2550)

Ausgabe vom: 30.08.2021

Blatt Nr.: 1 von 16

Maßstab: 1:1000

Plan Nr.: S28E-GP-II-VA-LP-01a