


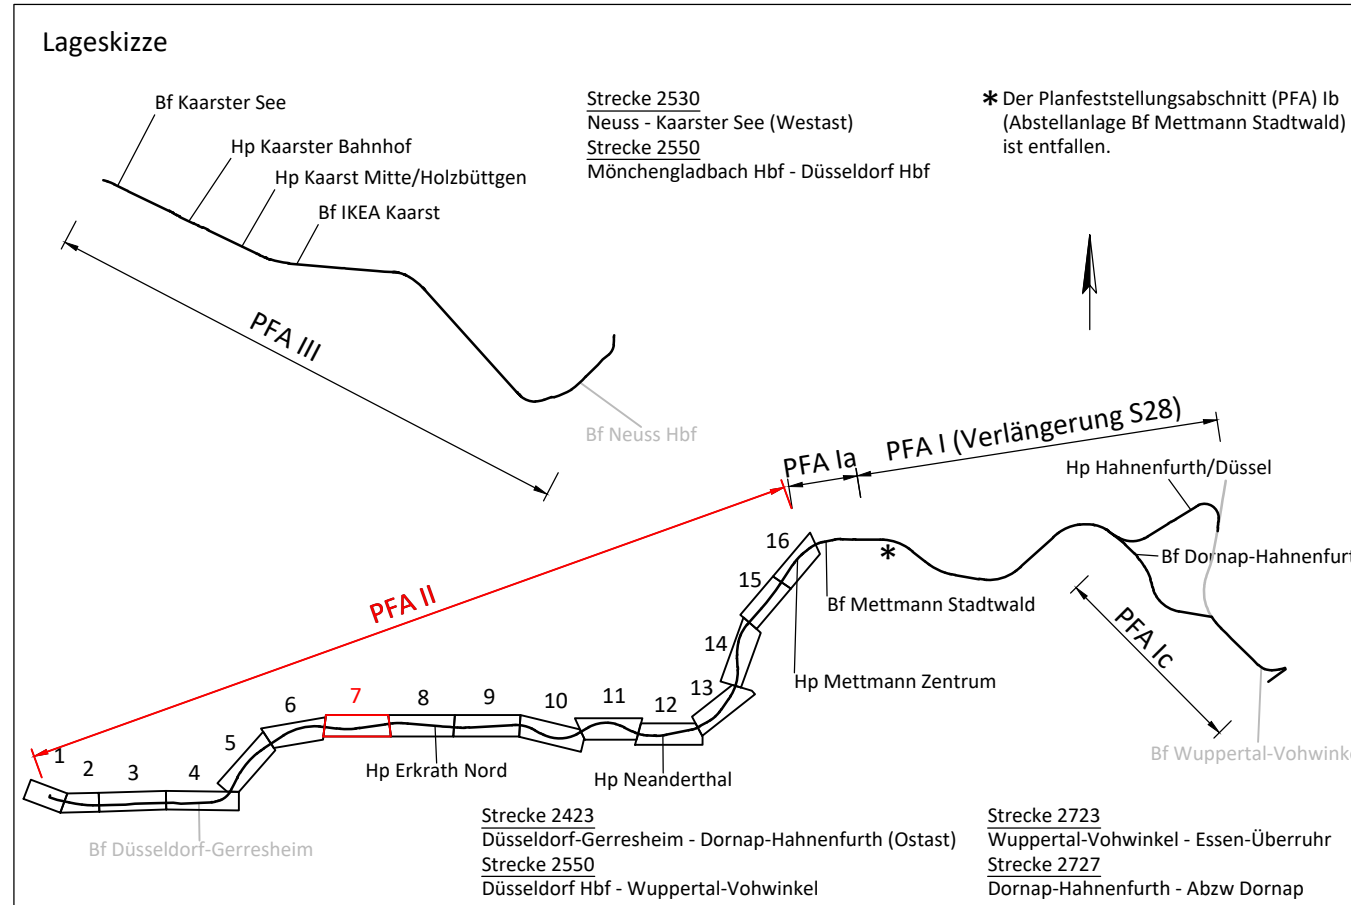

a	Anpassung Maststandorte	30.08.2021	Welsch/Laibe
Index	Änderung	Datum	Name
Bearbeitet im Auftrag der REGIOBAHN GmbH	Vössing Ingenieurgesellschaft mbH Landfermannstraße 6 D - 47051 Duisburg +49 (0) 203/30064-0 www.voesing.de	Datum	Name
gez. I.V. Schneider		bearb. 04 / 2018	Leibe
Duisburg, den 30.08.2021		gez. 04 / 2018	Welsch
		gepr. 04 / 2018	Schneider

REGIO B A H N	Regionale Bahngesellschaft Kaarst - Neuss - Düsseldorf - Erkrath - Mettmann - Wuppertal mbH
Elektrifizierung der Regiobahn-Infrastruktur	
REGIOBAHN GmbH Bahnstraße 58 40822 Mettmann Tel: 0 21 04/3 05-0 Fax: 0 21 04/3 05-105	Mettmann, den 31.08.2021 Name: Stefan Stach Unterschrift: <u>gez. Stefan Stach</u> (Bauherr/Geschäftsführer)
Planfeststellungsabschnitt II Bf Düsseldorf-Gerresheim - Bf Mettmann Stadtwald Lageplan 07 km 7,0+47 - km 7,9+20	Ausgabe vom: 30.08.2021 Blatt Nr.: 7 von 16 Maßstab: 1:1000 Plan Nr.: S28E-GP-II-VA-LP-07 a

