



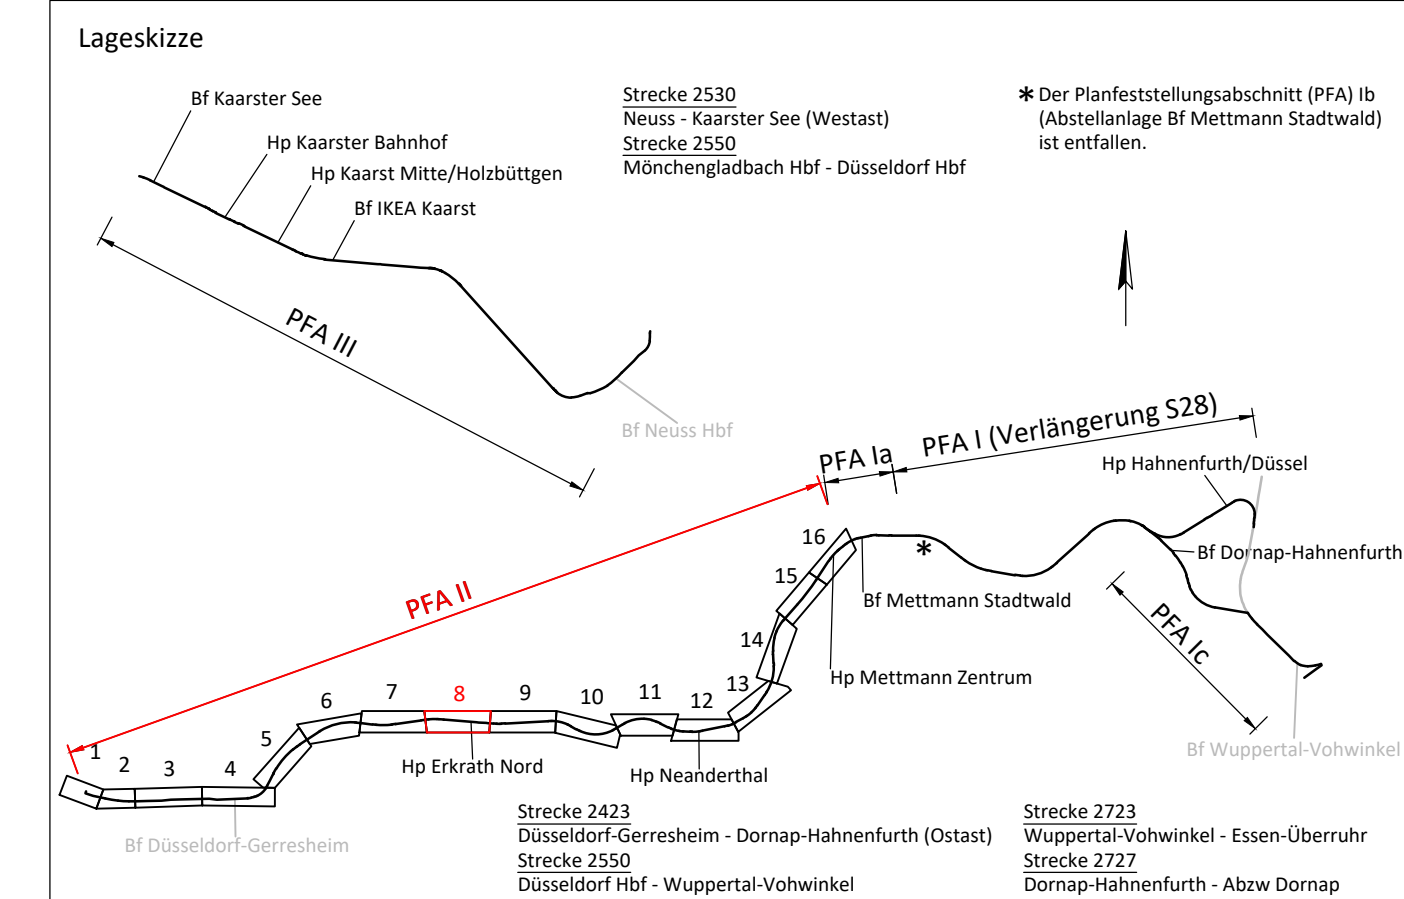

a	Anpassung Maststandorte	30.08.2021	Welsch/Laif
Index	Änderung	Datum	Name
Bearbeitet im Auftrag der REGIOBAHN GmbH	Vössing Ingenieurgesellschaft mbH Landfermannstraße 6 D - 47051 Duisburg +49 (0) 203/30064-0 www.voessing.de	Datum	Name
gez. LV. Schneider		bearb. 04 / 2018	Leise
Duisburg, den 30.08.2021		gez. 04 / 2018	Welsch
		gepr. 04 / 2018	Schneider

REGIO Regionale Bahngesellschaft
KAARST - NEUSS - DÜSSELDORF - ERKRATH - METTMANN - WUPPERTAL mbH

Elektrifizierung der Regiobahn-Infrastruktur	
REGIOBAHN GmbH Bahnstraße 58 40822 Mettmann Tel: 0 21 04/3 05-0 Fax: 0 21 04/3 05-105	Mettmann, den 31.08.2021 Name: Stefan Stach Unterschrift: <u>Stefan Stach</u> (Bauherr/Geschäftsführer)
Planfeststellungsabschnitt II Bf Düsseldorf-Gerresheim - Bf Mettmann Stadtwald Lageplan 08 km 7,9+20 - km 8,7+86	Ausgabe vom: 30.08.2021 Blatt Nr.: 8 von 16 Maßstab: 1:1000 Plan Nr.: S28E-GP-II-VA-LP-08 a

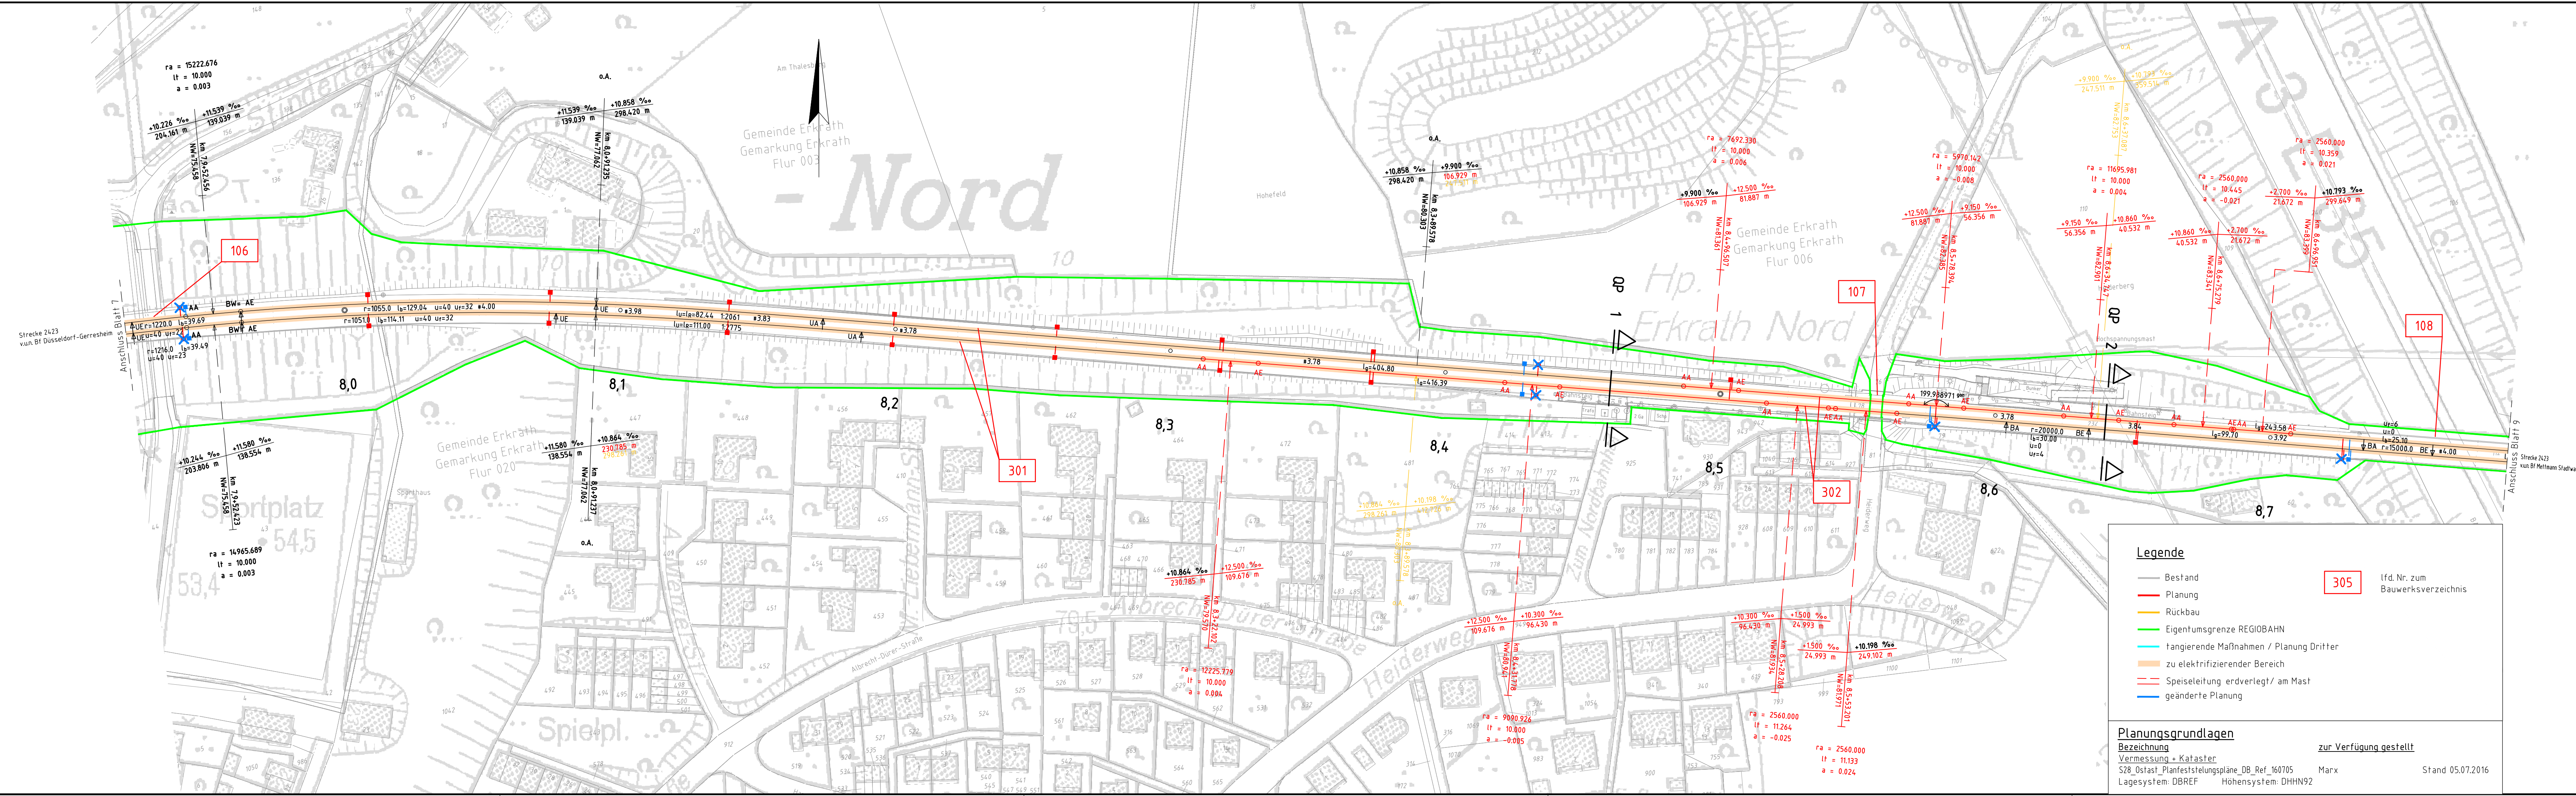

Legende

- Bestand
- Planung
- Rückbau
- Eigentumsgrenze REGIOBAHN
- tangierende Maßnahmen / Planung Dritter
- zu elektrifizierender Bereich
- Speiseleitung: erdverlegt / am Mast
- geänderte Planung

Planungsgrundlagen
Bezeichnung: S28_Ostast_Planfeststellungspläne_DB_Ref_160705
Lagesystem: DBREF
Höhensystem: DHN92

zur Verfügung gestellt: Marx
Stand: 05.07.2016