


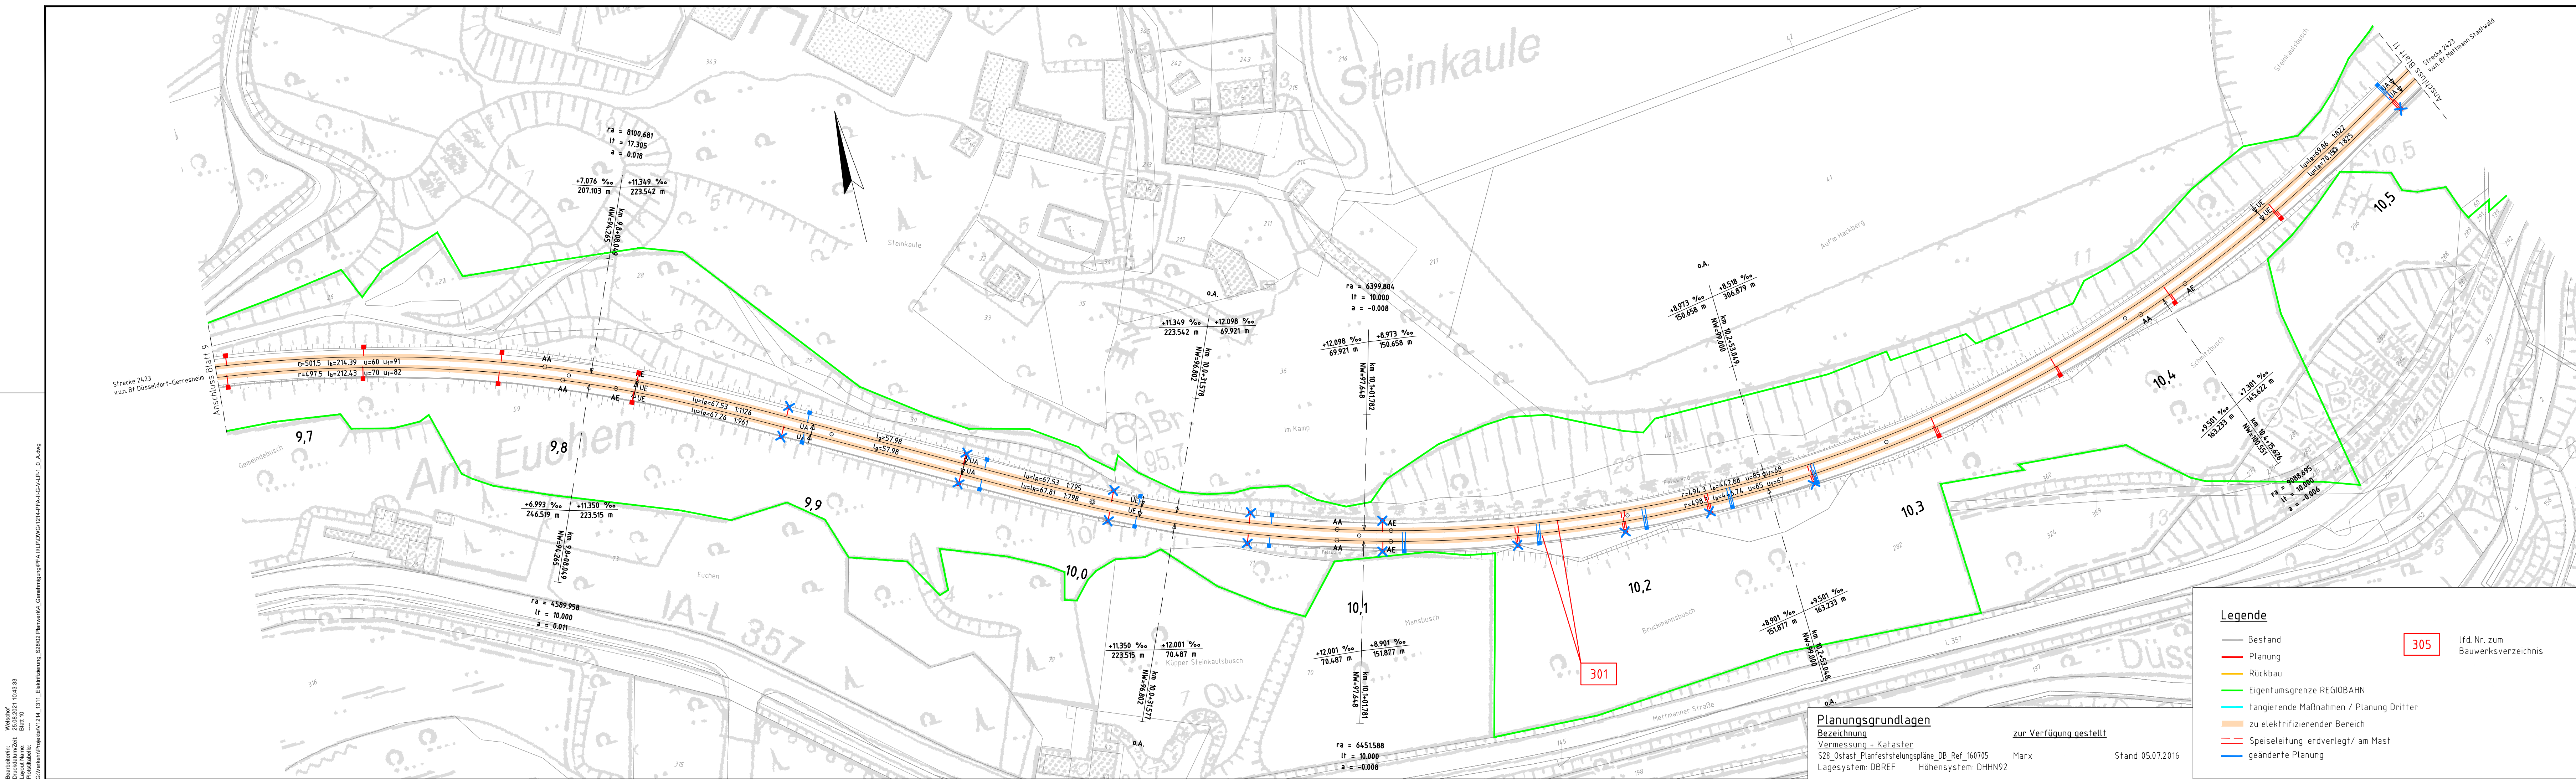

Planungsgrundlagen

Bezeichnung
Vermessung + Kataster
S28_Ostast_Planfeststellungspläne_DB_Ref_160705
Lagesystem: DBREF Hörsystem: DHN92

zur Verfügung gestellt


Marx Stand 05.07.2016

Legende

- Bestand
- Planung
- Rückbau
- Eigentumsgrenze REGIOBAHN
- tangierende Maßnahmen / Planung Dritter
- zu elektrifizierender Bereich
- Speiseleitung erdverlegt / am Mast
- geänderte Planung

305 lfd. Nr. zum Bauwerksverzeichnis



Lageskizze

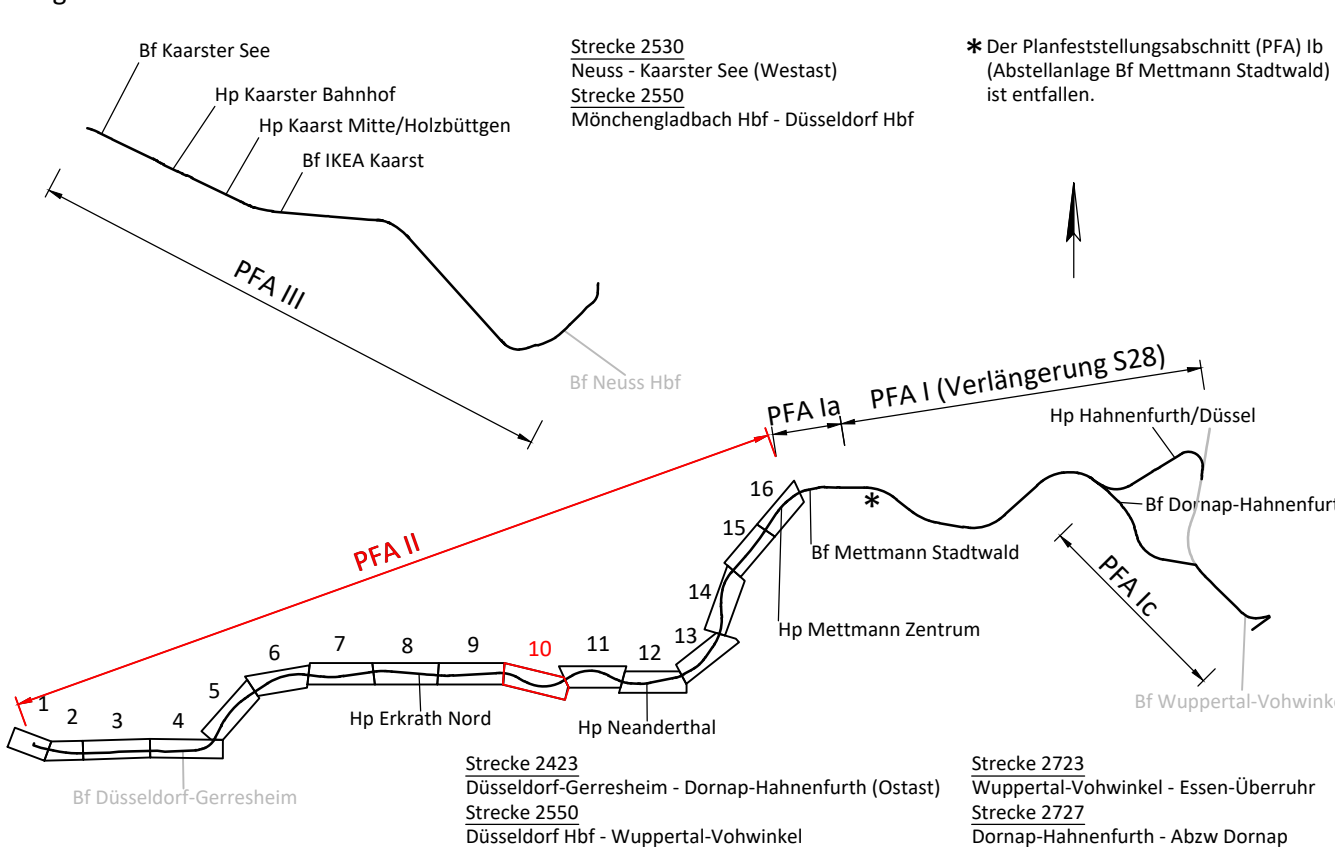

Index	Änderung	Datum	Name
a	Anpassung Maststandorte	30.08.2021	Welschhof/Leifke
Bearbeitet im Auftrag der REGIOBAHN GmbH	Vössing Ingenieurgesellschaft mbH Landferrnstraße 6 D - 47051 Duisburg +49 (0) 203 30064-0 www.voessing.de	Datum bearb. 04 / 2018 gez. 04 / 2018 gepr. 04 / 2018	Name Leifke Welschhof Schneider



Regionale Bahngesellschaft
Kaarst - Neuss - Düsseldorf - Erkrath -
Mettmann - Wuppertal mbH

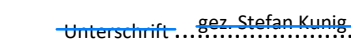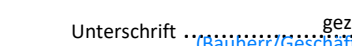Elektrifizierung der Regiobahn-Infrastruktur			
REGIOBAHN GmbH Bahnstraße 58 40822 Mettmann Tel: 0 21 04/3 05-0 Fax: 0 21 04/3 05-105	Mettmann, den 31.08.2021 Name: Stefan Stach Unterschrift:  (Bauherr/Geschäftsführer)	Mettmann, den 31.08.2021 Name: Stefan Stach Unterschrift:  (Eisenbahnbetriebsleiter)	Ausgabe vom: 30.08.2021 Blatt Nr.: 10 von 16 Maßstab: 1:1000 Plan Nr.: S28E-GP-II-VA-LP-10 a
Planfeststellungsabschnitt II Bf Düsseldorf-Gerresheim - Bf Mettmann Stadtwald Lageplan 10 km 9,6+69 - km 10,5+40			