


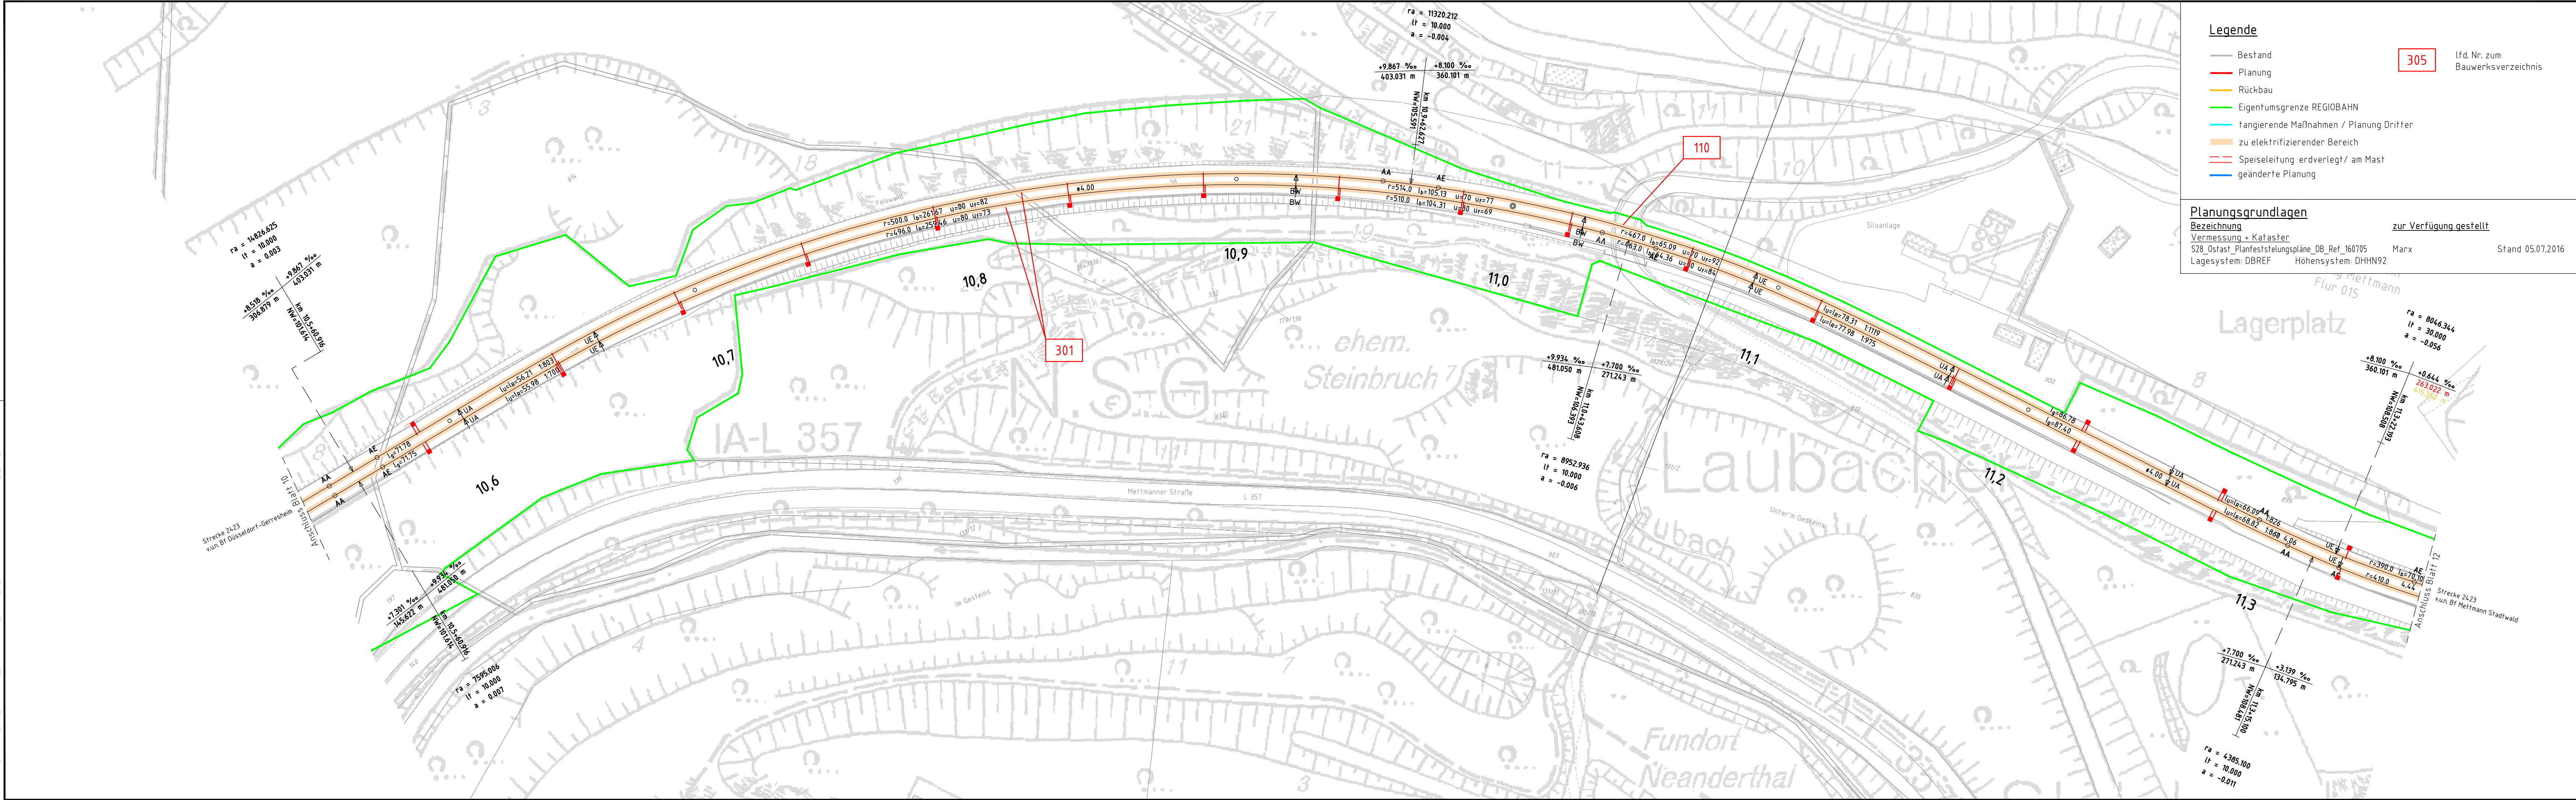

Anlage 4.11
zur Planfeststellung

Lageskizze

Index

Index	Änderung	Datum	Name
a	Anpassung Maststandorte	30.08.2021	Welschhof/Leiß

Bearbeitet im Auftrag der REGIOBAHN GmbH
gez. L.V. Schneider
Düsseldorf, den 30.08.2021

Vössing Ingenieurgesellschaft mbH
Landfermannstraße 6
D - 47051 Duisburg
+49 (0) 203/30084-0
www.voesing.de

VÖSSING
INGENIEURE

Datum: 30.08.2021
Name: Stefan Stach
bearb.: 04/2018
Leiß
gez.: 04/2018
Welschhof
gepr.: 04/2018
Schneider

REGIO
B A H N

Regionale Bahngesellschaft
Kaarst - Neuss - Düsseldorf - Erkrath -
Mettmann - Wuppertal mbH

Elektrifizierung der Regiobahn-Infrastruktur

REGIOBAHN GmbH
Bahnstraße 58
40822 Mettmann
Tel: 0 21 04/3 05-0
Fax: 0 21 04/3 05-105

Mettmann, den 30.08.2021
Name: Stefan Stach
gez. Stefan Stach
Unterschrift: (Eisenbahnbetriebsleiter)

Planfeststellungsabschnitt II
Bf Düsseldorf-Gerresheim - Bf Mettmann Stadtwald
Lageplan 11
km 10,5+40 - km 11,3+56

Ausgabe vom: 30.08.2021
Blatt Nr.: 11 von 16
Maßstab: 1:1000
Plan Nr.: S28E-GP-II-VA-LP-11 a