
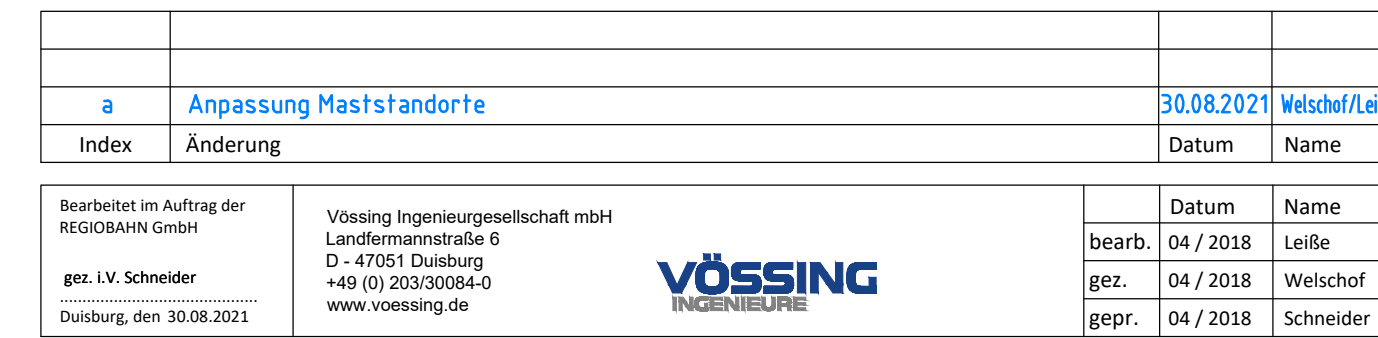


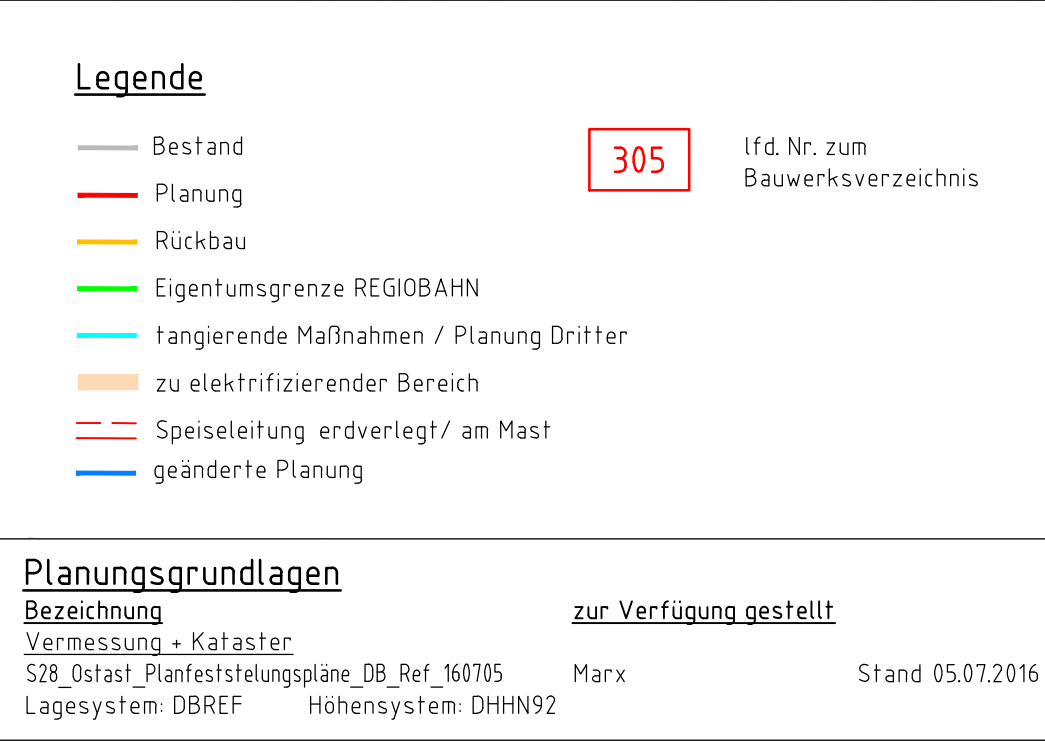

		Regionale Bahngesellschaft Kaarst - Neuss - Düsseldorf - Erkrath - Mettmann - Wuppertal mbH	
Elektrifizierung der Regiobahn-Infrastruktur			
REGIOBAHN GmbH Bahnhofstraße 58 40822 Mettmann Tel: 0 21 04/3 05-0 Fax: 0 21 04/3 05-105		Mettmann, den 31.08.2021 Name <u>Stefan Künig</u> Unterschrift <u>gez. Stefan Künig</u> (Bauehrf./Geschäftsführer)	
Planfeststellungsabschnitt II Bf Düsseldorf-Gerresheim - Bf Mettmann Stadtwald Lageplan 12 km 11,3+56 - km 12,1+68		Mettmann, den 31.08.2021 Name <u>Stefan Künig</u> Unterschrift <u>gez. ppa. Stefan Künig</u> (Eisenbahnbetriebsleiter)	
		Ausgabe vom: 30.08.2021	
		Blatt Nr.: 12 von 16	
		Maßstab: 1:1000	
		Plan Nr.: S28E-GP-II-VA-LP-12	