


Bearbeiterin: Welschhof
Druckdatum/Zeit: 25.08.2021 10:03:33
Profil: 14
G:\Verkehr\Projekte\1214_1311_Elektrifizierung_S2802_Planwerk\4_Gemeinplanung\PFA III\PDWG\1214-PFA-AG-V-LP-1_D_A.dwg

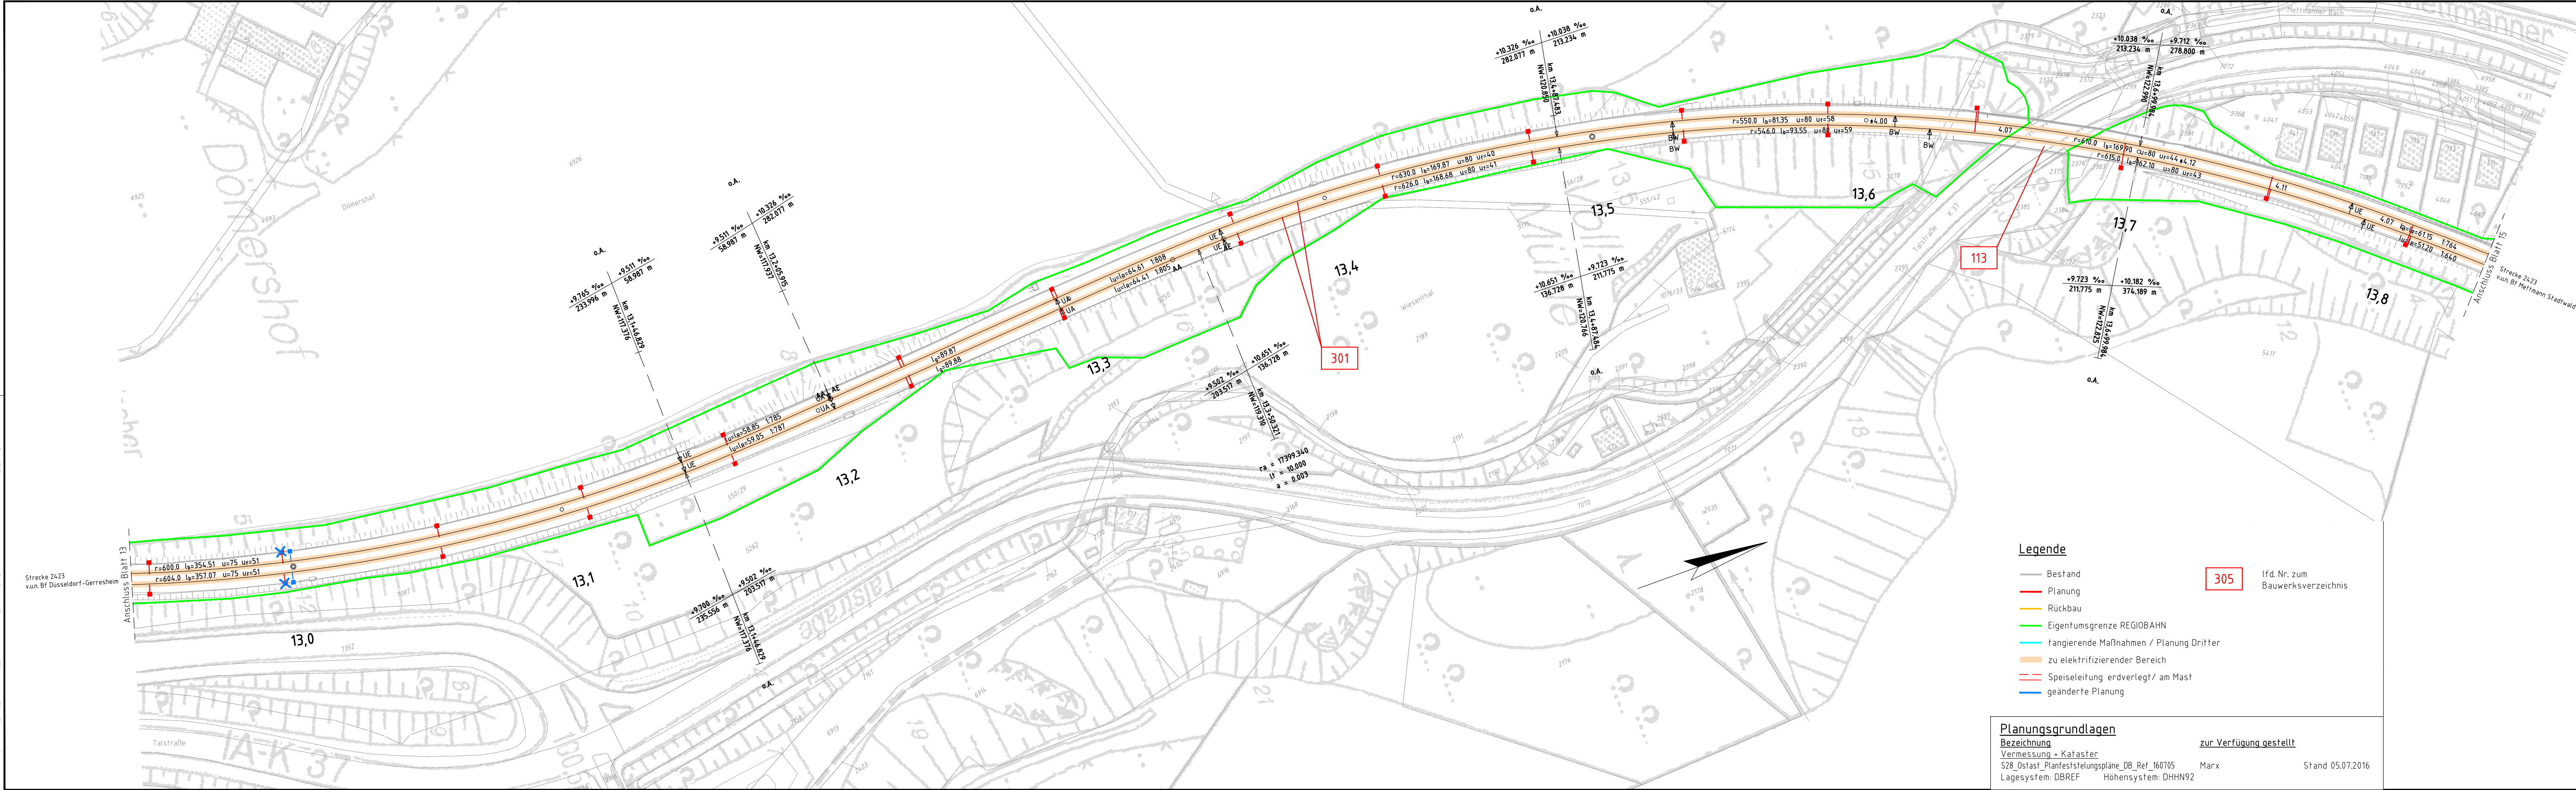

Legende

- Bestand
- Planung
- Rückbau
- Eigentumsgrenze REGIOBAHN
- tangierende Maßnahmen / Planung Dritter
- zu elektrifizierender Bereich
- Speiseleitung erdverlegt / am Mast
- geänderte Planung

Planungsgrundlagen
Bezeichnung: Vermessung + Kataster
Lagesystem: DBREF
Höhensystem: DHN92

305 lfd. Nr. zum Bauwerksverzeichnis

zur Verfügung gestellt
Stand 05.07.2016

Lageskizze

a	Anpassung Maststandorte	30.08.2021	Welschhof/Leifke
Index	Änderung	Datum	Name

Bearbeitet im Auftrag der REGIOBAHN GmbH	Vössing Ingenieurgesellschaft mbH Landfermannstraße 6 D - 47051 Duisburg +49 (0) 203/30084-0 www.voessing.de	Datum bearb. 04 / 2018 gez. 04 / 2018 gepr. 04 / 2018	Name Leifke Welschhof Schneider
--	--	--	--

REGIO BAHN Regionale Bahngesellschaft
Kaarst - Neuss - Düsseldorf - Erkrath - Mettmann - Wuppertal mbH

Elektrifizierung der Regiobahn-Infrastruktur

REGIOBAHN GmbH Bahnstraße 58 40822 Mettmann Tel: 0 21 04/3 05-0 Fax: 0 21 04/3 05-105	Mettmann, den 31.08.2021 Name: Stefan Stach Name: Stefan Stach Unterschrift: gez. Stefan Stach (Bauherr/Geschäftsführer)
---	--

Planfeststellungsabschnitt II Bf Düsseldorf-Gerresheim - Bf Mettmann Stadtwald Lageplan 14 km 12,9+47 - km 13,8+33	Ausgabe vom: 30.08.2021 Blatt Nr.: 14 von 16 Maßstab: 1:1000 Plan Nr.: S28E-GP-II-VA-LP-14 a
--	---