


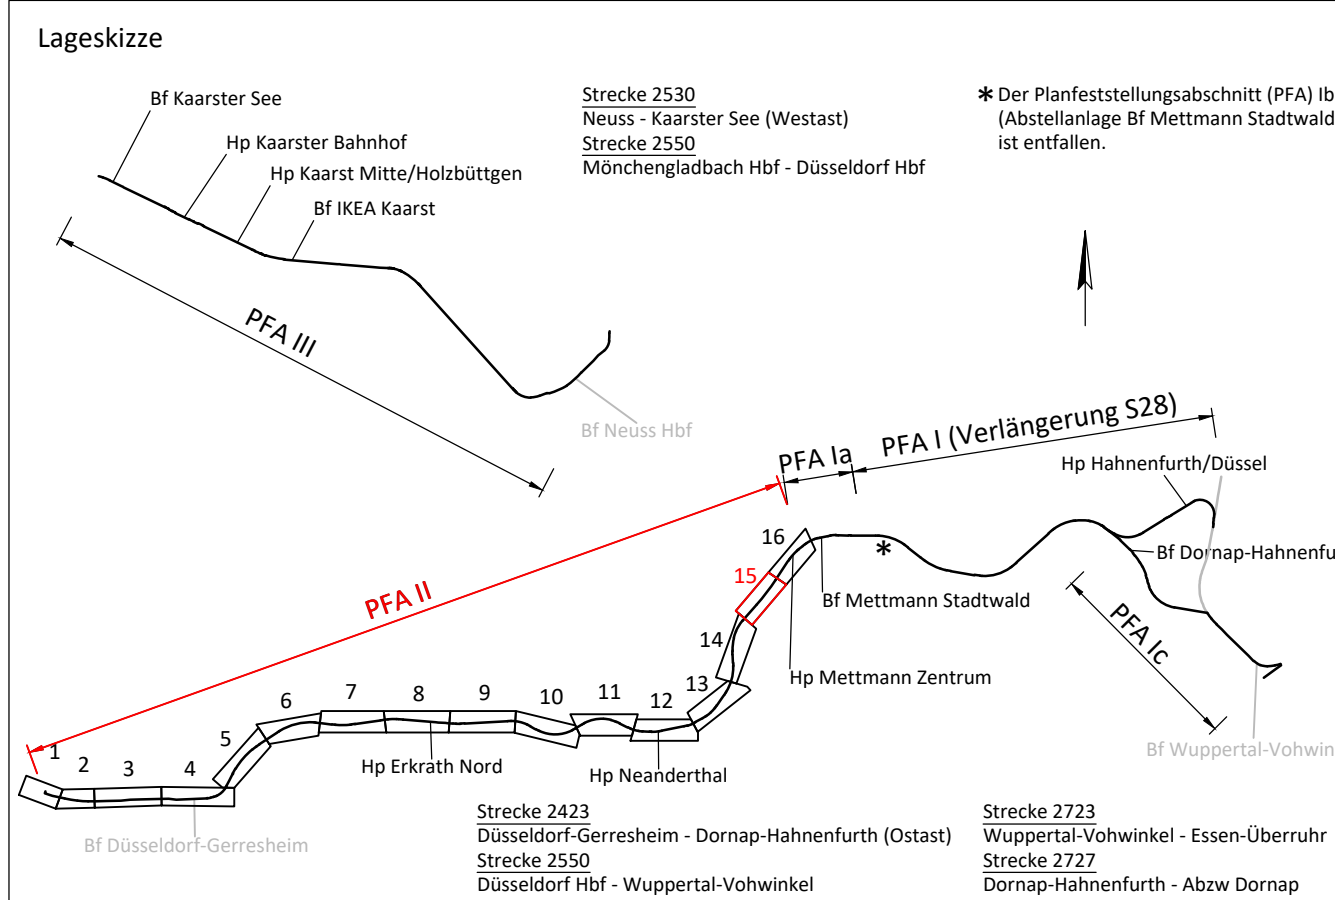

a	Anpassung Maststandorte	30.08.2021	Welsch/Laibe
Index	Änderung	Datum	Name
Bearbeitet im Auftrag der REGIOBAHN GmbH	Vössing Ingenieurgesellschaft mbH Landfermannstraße 6 D - 47051 Duisburg +49 (0) 203/30084-0 www.voesing.de	Datum	Name
gez. LV. Schneider Duisburg, den 30.08.2021		bearb. 04 / 2018 gez. 04 / 2018 gepr. 04 / 2018	Leibe Welschhof Schneider

Regionale Bahngesellschaft
Kaarst - Neuss - Düsseldorf - Erkrath -
Mettmann - Wuppertal mbH

Elektrifizierung der Regiobahn-Infrastruktur

REGIOBAHN GmbH Mettmann, den 31.08.2021
Bahnstraße 58
40822 Mettmann
Tel: 0 21 04/3 05-0
Fax: 0 21 04/3 05-105

Name: Stefan Stach
Unterschrift: Stefan Stach
(Eisenbahnbetriebsleiter)

Planfeststellungsabschnitt II
Bf Düsseldorf-Gerresheim - Bf Mettmann Stadtwald
Lageplan 15
km 13,8+33 - km 14,5+24

Ausgabe vom: 30.08.2021
Blatt Nr.: 15 von 16
Maßstab: 1:1000
Plan Nr.: S28E-GP-II-VA-LP-15

