



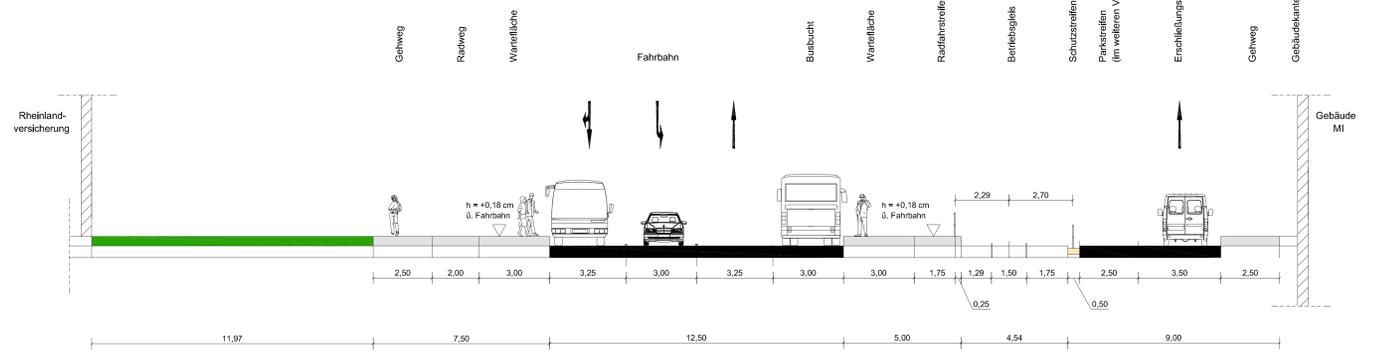


Querschnitt A - A' (Maßstab 1 : 100)

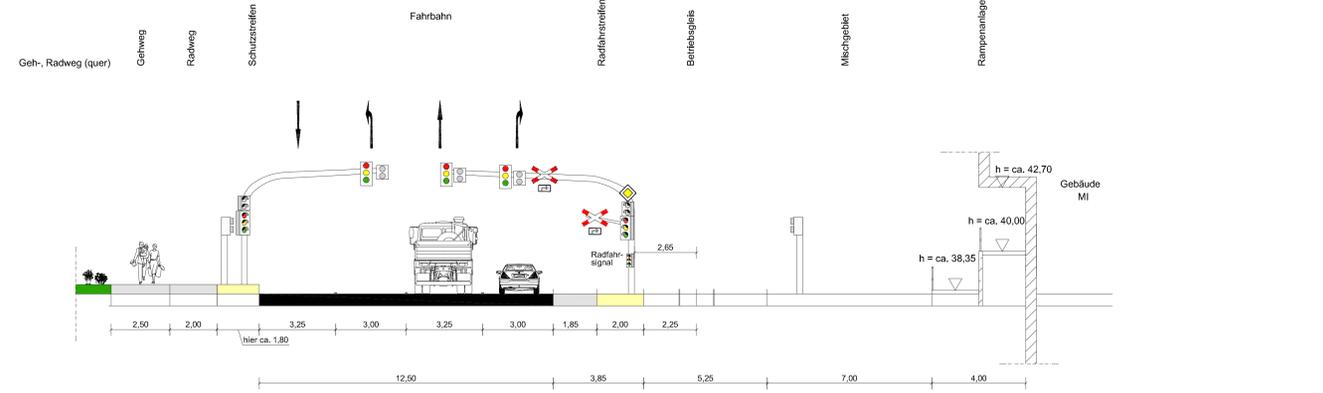

Querschnitt B - B' (Maßstab 1 : 100)



Querschnitt C - C' (Maßstab 1 : 100)

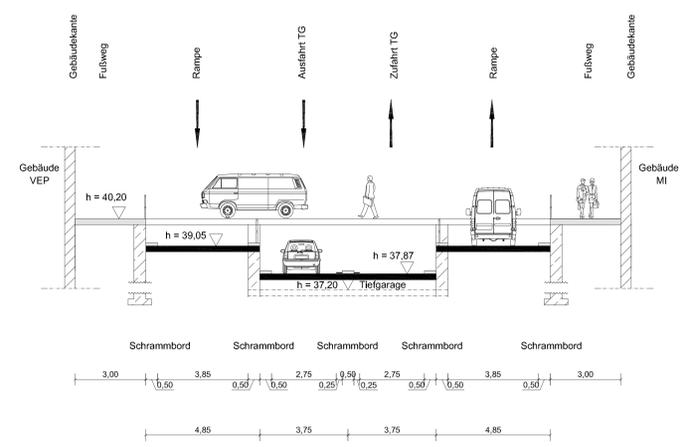

- LEGENDE :**
- Fahrbahn
 - Schutzstreifen / sonstige befestigte Flächen
 - Radwege, Radfahrstreifen
 - Gehwege, Warteflächen
 - Mischfläche (mit Geh-, Fahr- und Leitungsrecht)
 - Verkehrsgrün
 - Verkehrsraum Hafenbahn
 - Betonfertigteil
 - abgesenkter Bordstein
 - Geländer / Abspergitter
 - dreifeldrige Signalgeber mit aufgesetzter Notsignalisierung (Kfz)
 - zweifeldrige Signalgeber für Notsignalisierung (Kfz)
 - dreifeldrige Signalgeber (Kfz)
 - dreifeldrige Signalgeber mit aufgesetzter Notsignalisierung (Fußgänger / Radfahrer)
 - zweifeldrige Signalgeber (Fußgänger / Radfahrer)
 - Masten
- Übernahme aus Bebauungsplan:
- Freifläche
 - Gebäude
 - Flächen für Versorgungsanlagen (Abwasser)
 - Hafenterrasse

Nr.	Änderungen	Datum	Name
Bearbeitet : SSP Consult Beratende Ingenieure GmbH den _____ 2012			
Büro: Bergsch Godtsch Brüderstraße 53 51427 Bergsch Godtsch Telefon: 02204/9201-0 Telefax: 02204/920177		Datum Name bearb. 19.03.2012 HG gez. 19.03.2012 Bll geprüft	
Wilh. Werhahn KG Königstraße 1, 41460 Neuss			
Lageplan Zentrale Anbindung		Unterlage: 2.2 Maßstab: 1 : 250	
Stadt Neuss - Bebauungsplan Nr. 456 Rheintorstraße / Düsseldorfer Str. Verkehrstechnischer Entwurf zum Fachbeitrag Verkehr			