



Querschnitt A - A' (Maßstab 1 : 100)

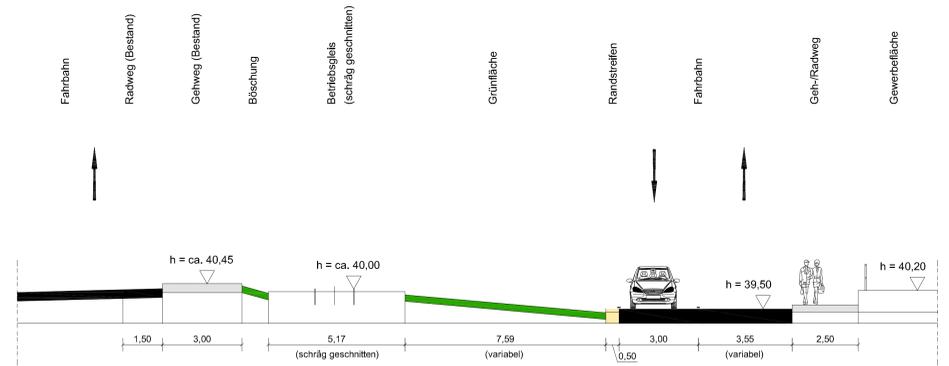

Querschnitt B - B' (Maßstab 1 : 100)

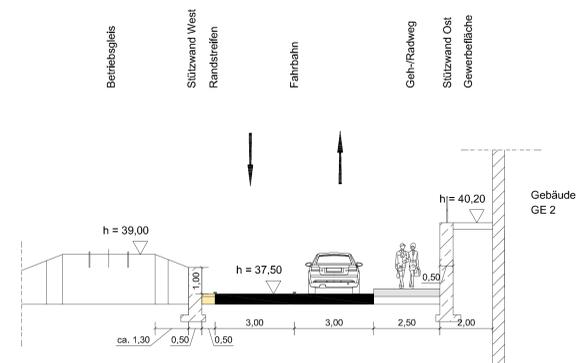

LEGENDE:

- Fahrbahn
- Schutzstreifen / sonstige befestigte Flächen
- Radwege, Radfahrstreifen
- Gehwege, Warteflächen
- Mischfläche (mit Geh-, Fahr- und Leitungsrecht)
- Verkehrsgrün
- Verkehrsraum Hafenbahn
- Betonfertigteile
- abgesenkter Bordstein
- Geländer / Absperrgitter
- dreifeldrige Signalgeber mit aufgesetzter Notsignalisierung (Kfz)
- zweifeldrige Signalgeber für Notsignalisierung (Kfz)
- dreifeldrige Signalgeber (Kfz)
- dreifeldrige Signalgeber mit aufgesetzter Notsignalisierung (Fußgänger / Radfahrer)
- zweifeldrige Signalgeber (Fußgänger / Radfahrer)
- Masten
- Übernahme aus Bebauungsplan: Freifläche
- Gebäude
- Flächen für Versorgungsanlagen (Abwasser)
- Hafenpromenade

| Nr. | Änderungen | Datum | Name |
|-----|------------|-------|------|
| | | | |
| | | | |

| | | | |
|---|--|--|---------------------|
| Bearbeitet : SSP Consult Beratende Ingenieure GmbH | Büro Bergisch Gladbach Brüderstraße 53 51427 Bergisch Gladbach Telefon: 02204/9201-0 Telefax: 02204/920177 | Datum bearb.: 19.03.2012 gez.: 19.03.2012 geprüft | Name HG. Bli. |
| Wilh. Werhahn KG Königstraße 1, 41460 Neuss | | | |
| Lageplan Nördliche Anbindung | Unterlage: 2.4 Maßstab: 1 : 250 | | |
| Stadt Neuss - Bebauungsplan Nr. 456 Rheintorstraße / Düsseldorfer Str. Verkehrstechnischer Entwurf zum Fachbeitrag Verkehr | | | |