



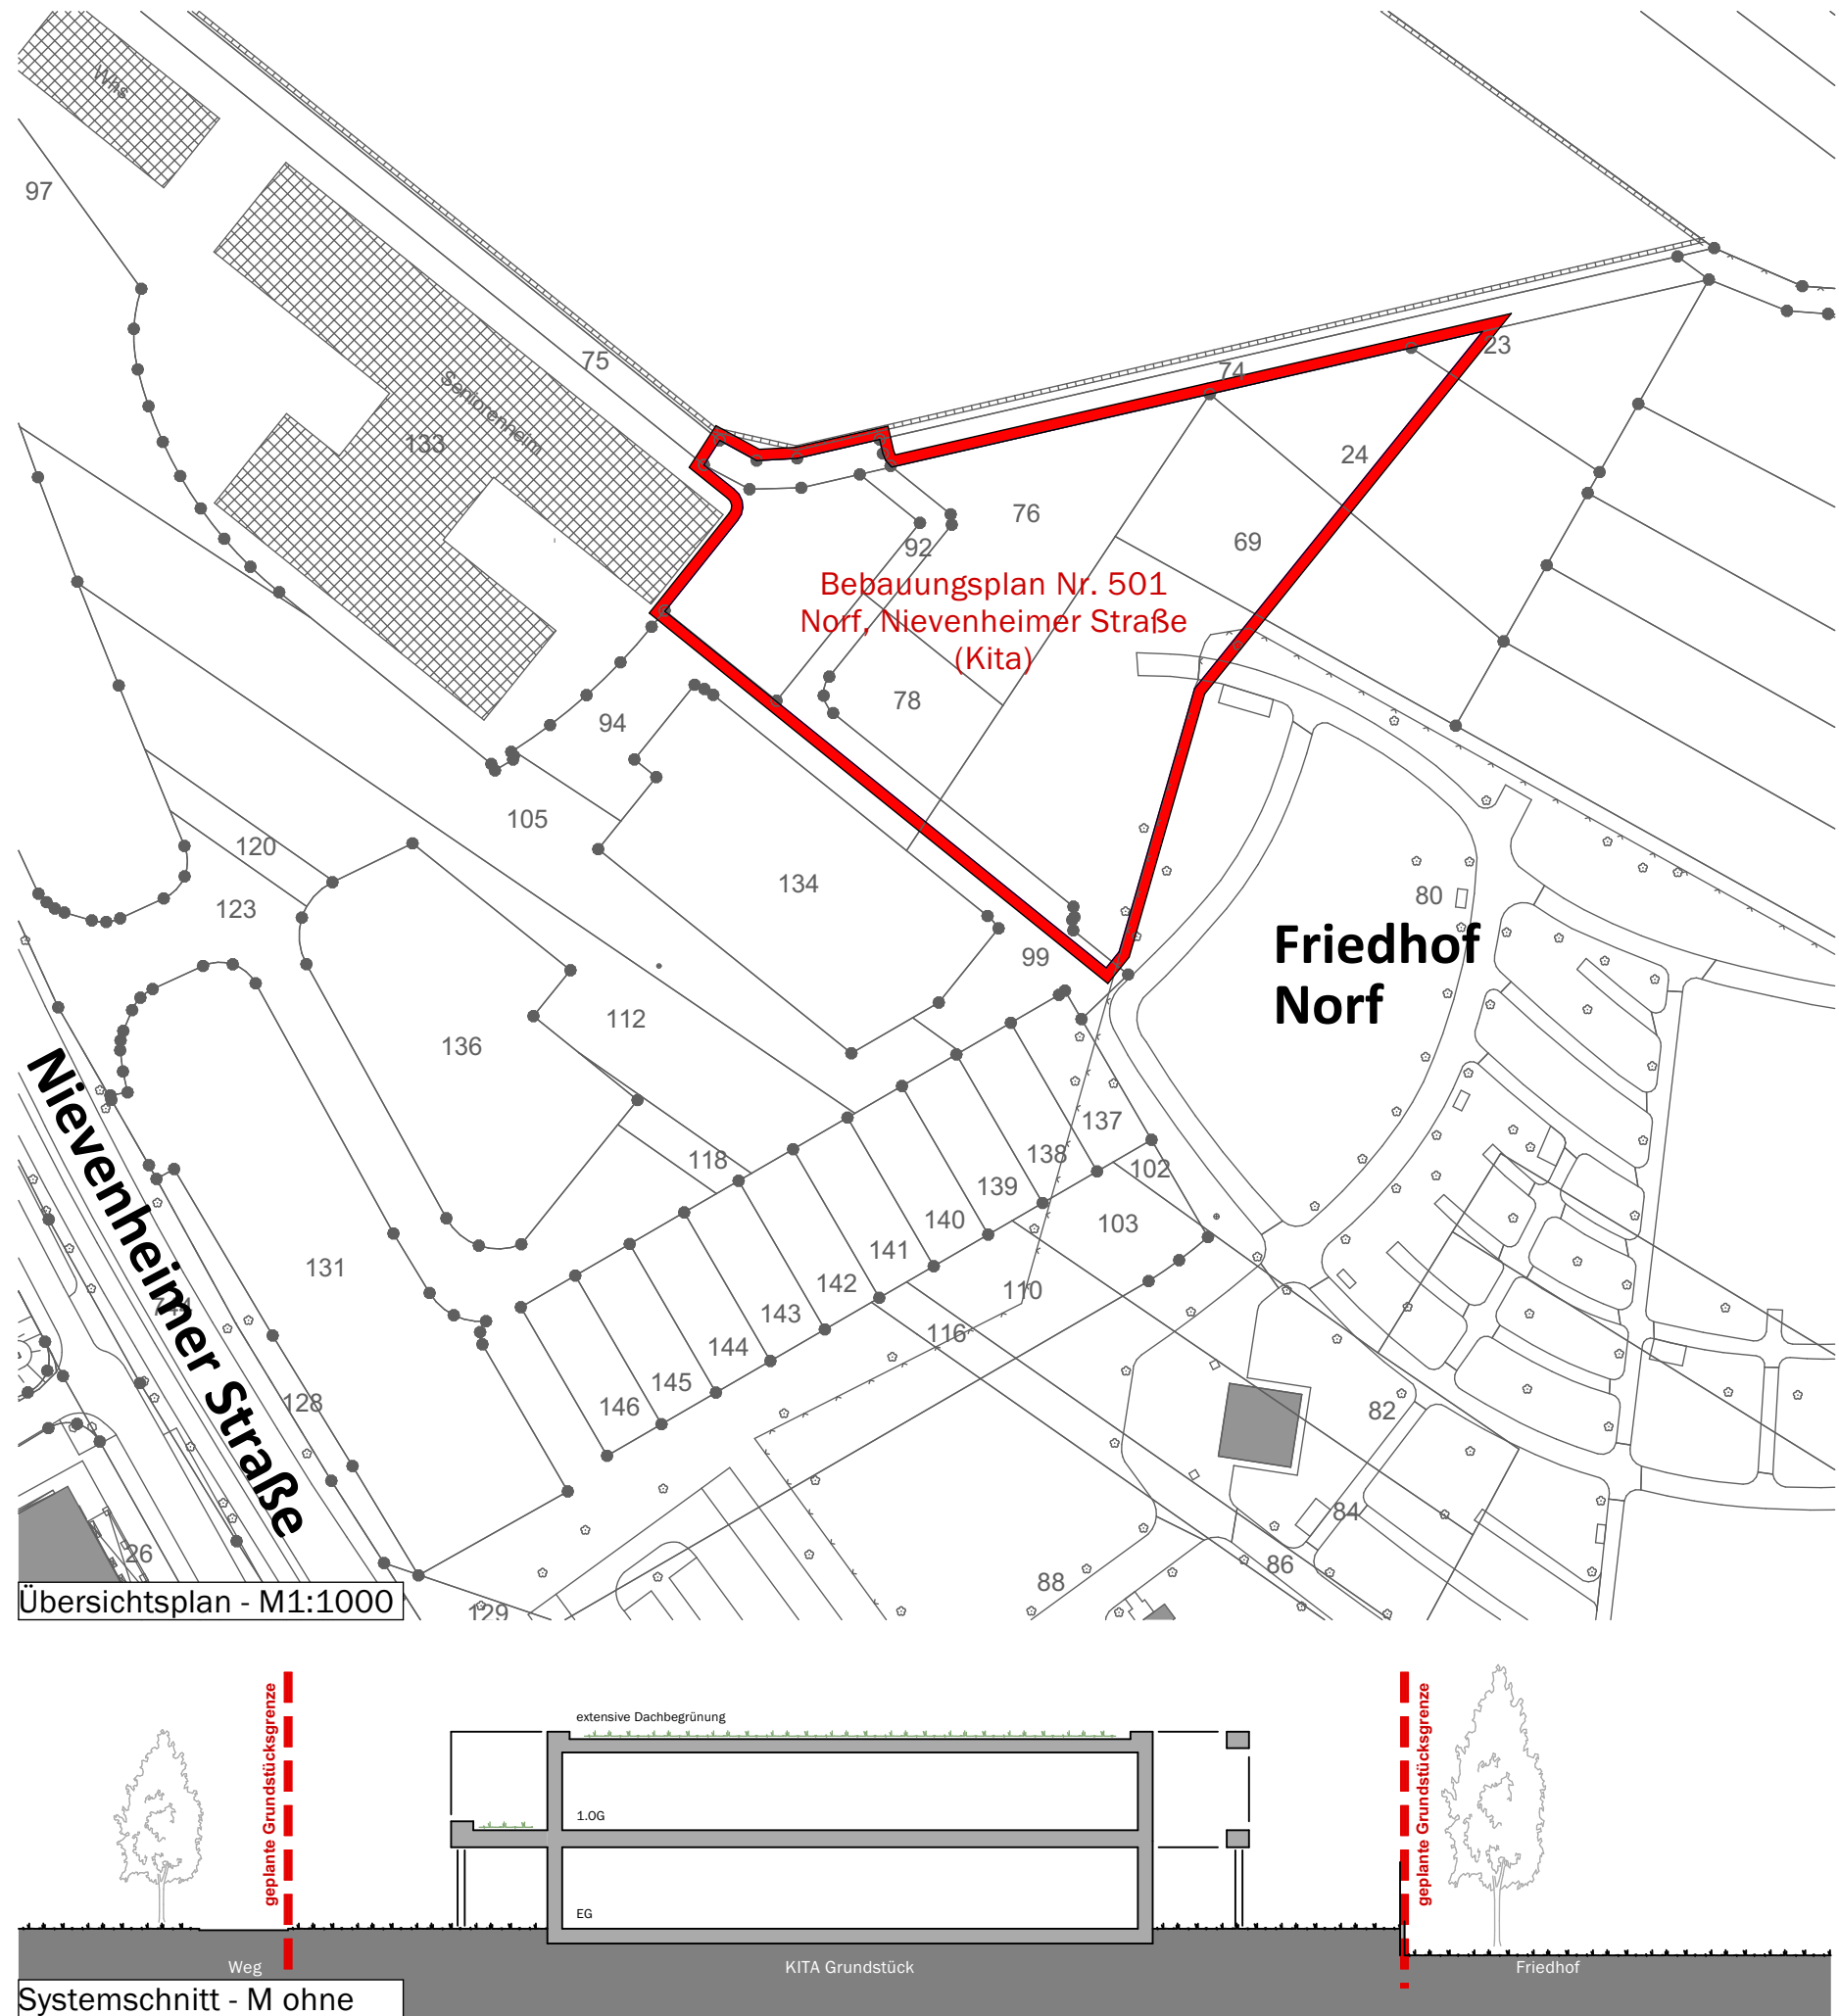

SCHMALE | architekten

Landstraße 18 41516 Grevenbroich
Tel: 02182 | 8865700 Fax: 02182 | 8865701
info@schmale-architekten.de www.schmale-architekten.de

Fotos Vergleichsprojekt: Kita "Am Palmstrauch"

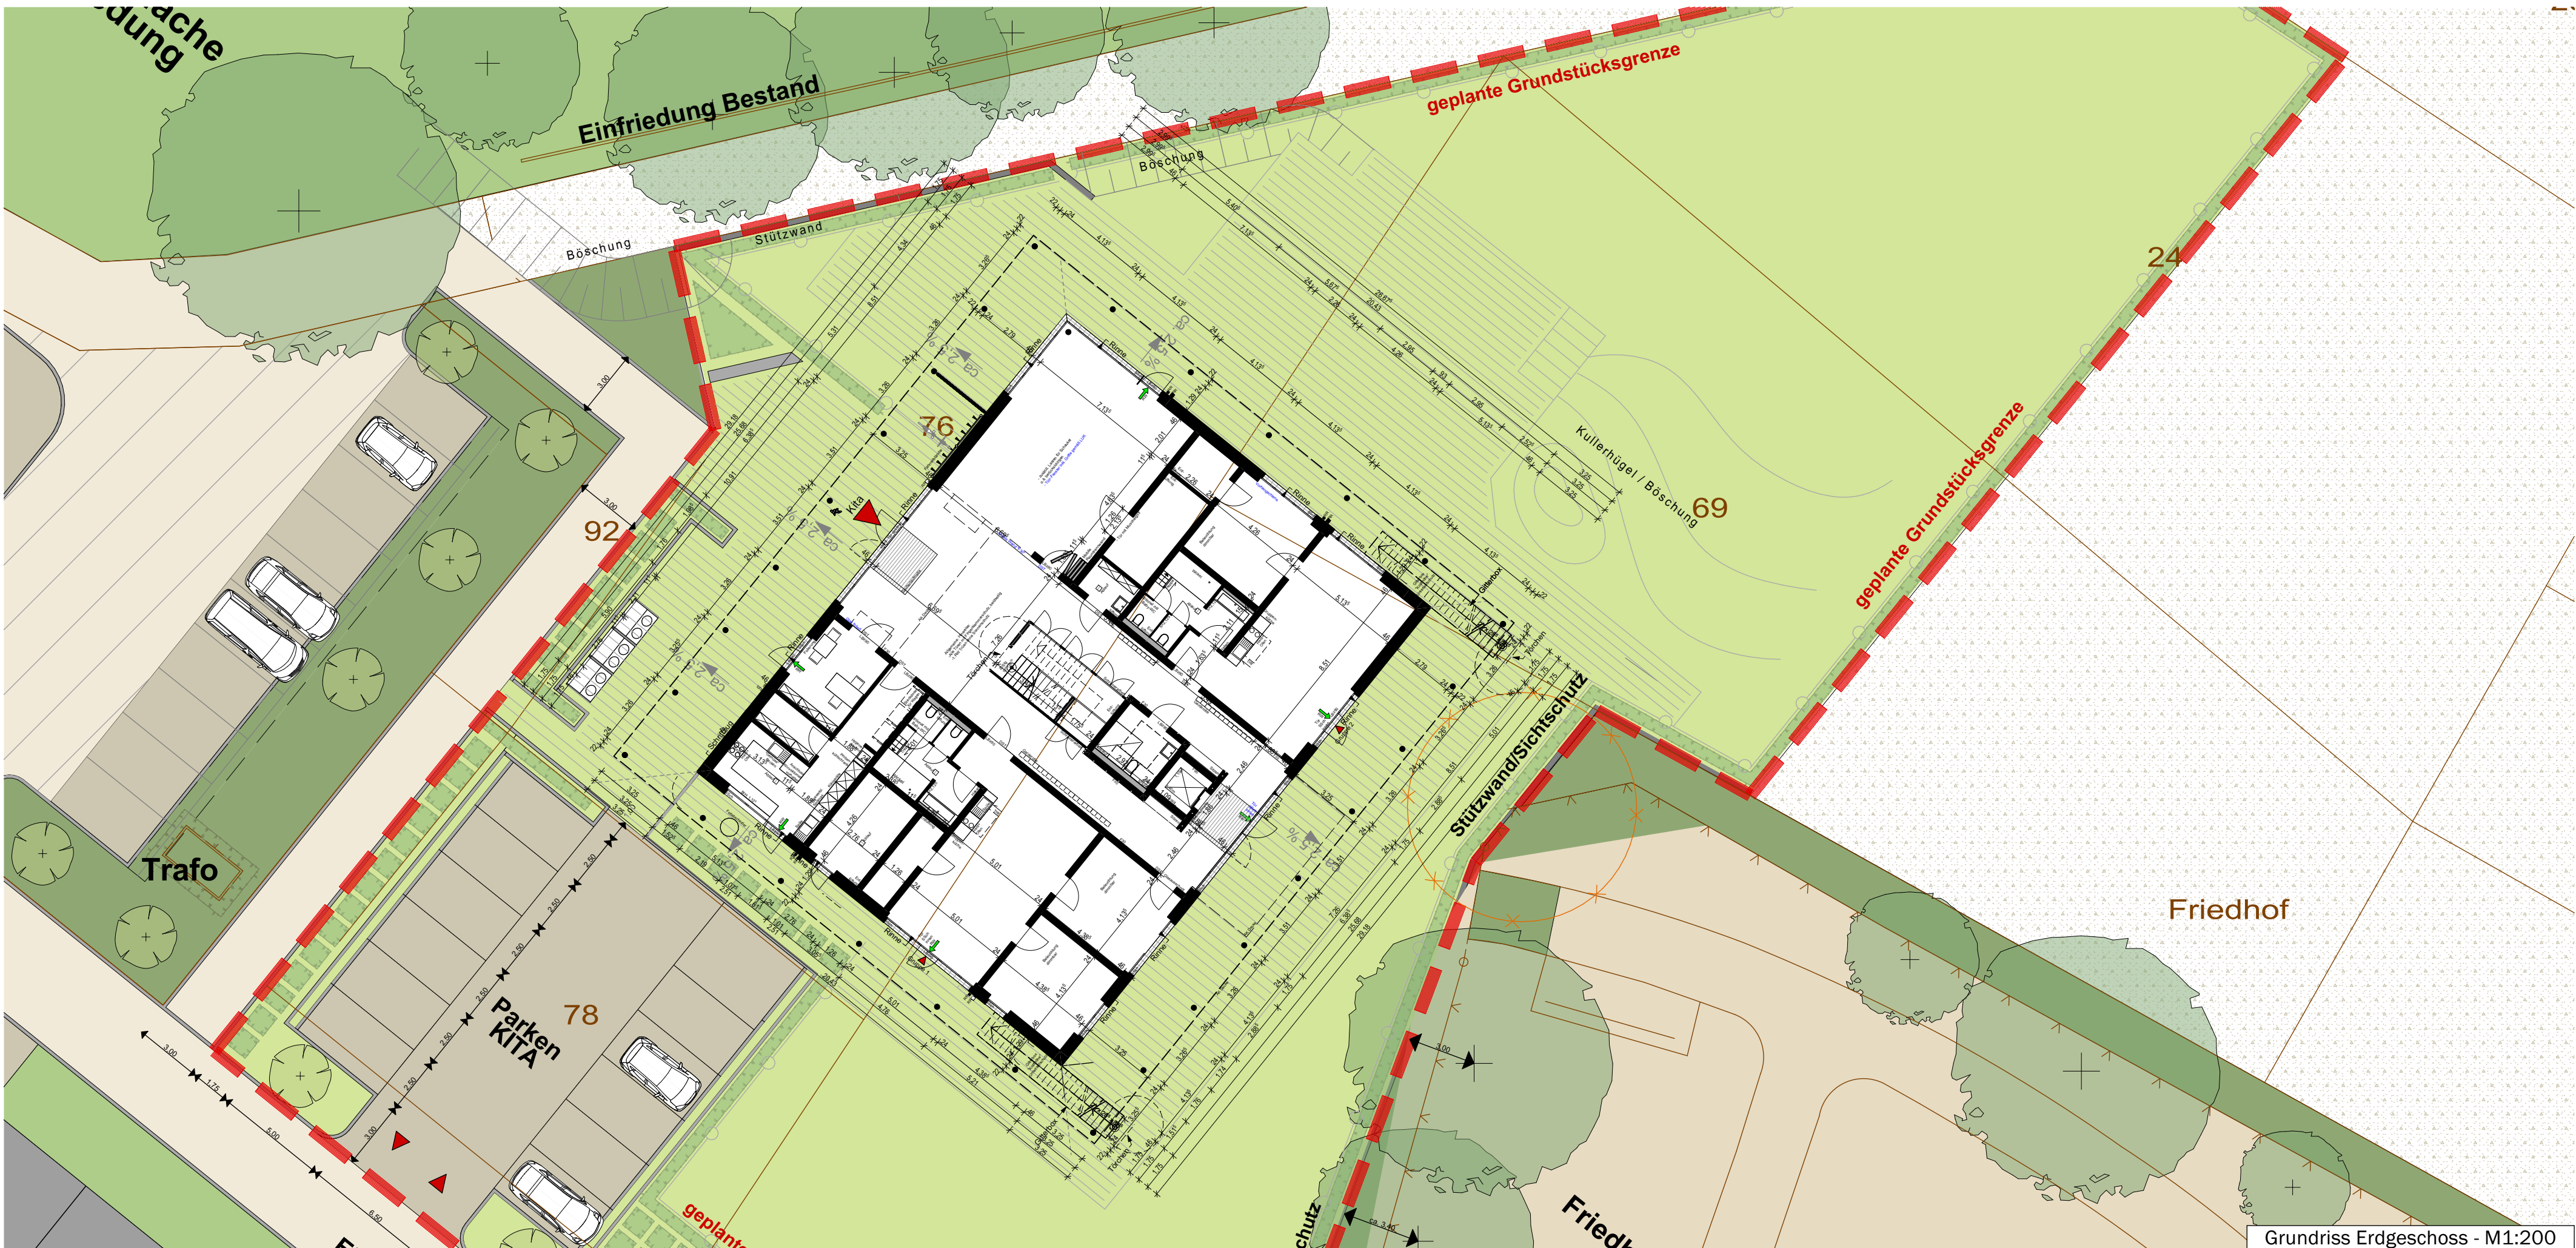

ARCHITEKT

BAUHERR
Neusser Bauverein AG
Am Zollhafen 1, 41460 Neuss
Tel: 02131 | 1273
info@neusserbauverein.de
www.neusserbauverein.de

PROJEKT
2018-21
NB Kita Gruppelopark
"Planstraße" 41469 Neuss-Norf

N

Bebauungsplanverfahren Nr. 501
Norf, Nievenheimer Straße (Kita)
Frühzeitige Beteiligung

Grundrisse
(Blatt 2)

Plan Nr.: 2021-01-15_Bpl501_Grundrisse
Index: C
Bearbeiter: mm/cg
Maßstab: 1:200, 1:1000
Druckdatum: 15.01.2021
Dateiname: BA_NE_Gruppelopark_2021-01-15.pln