


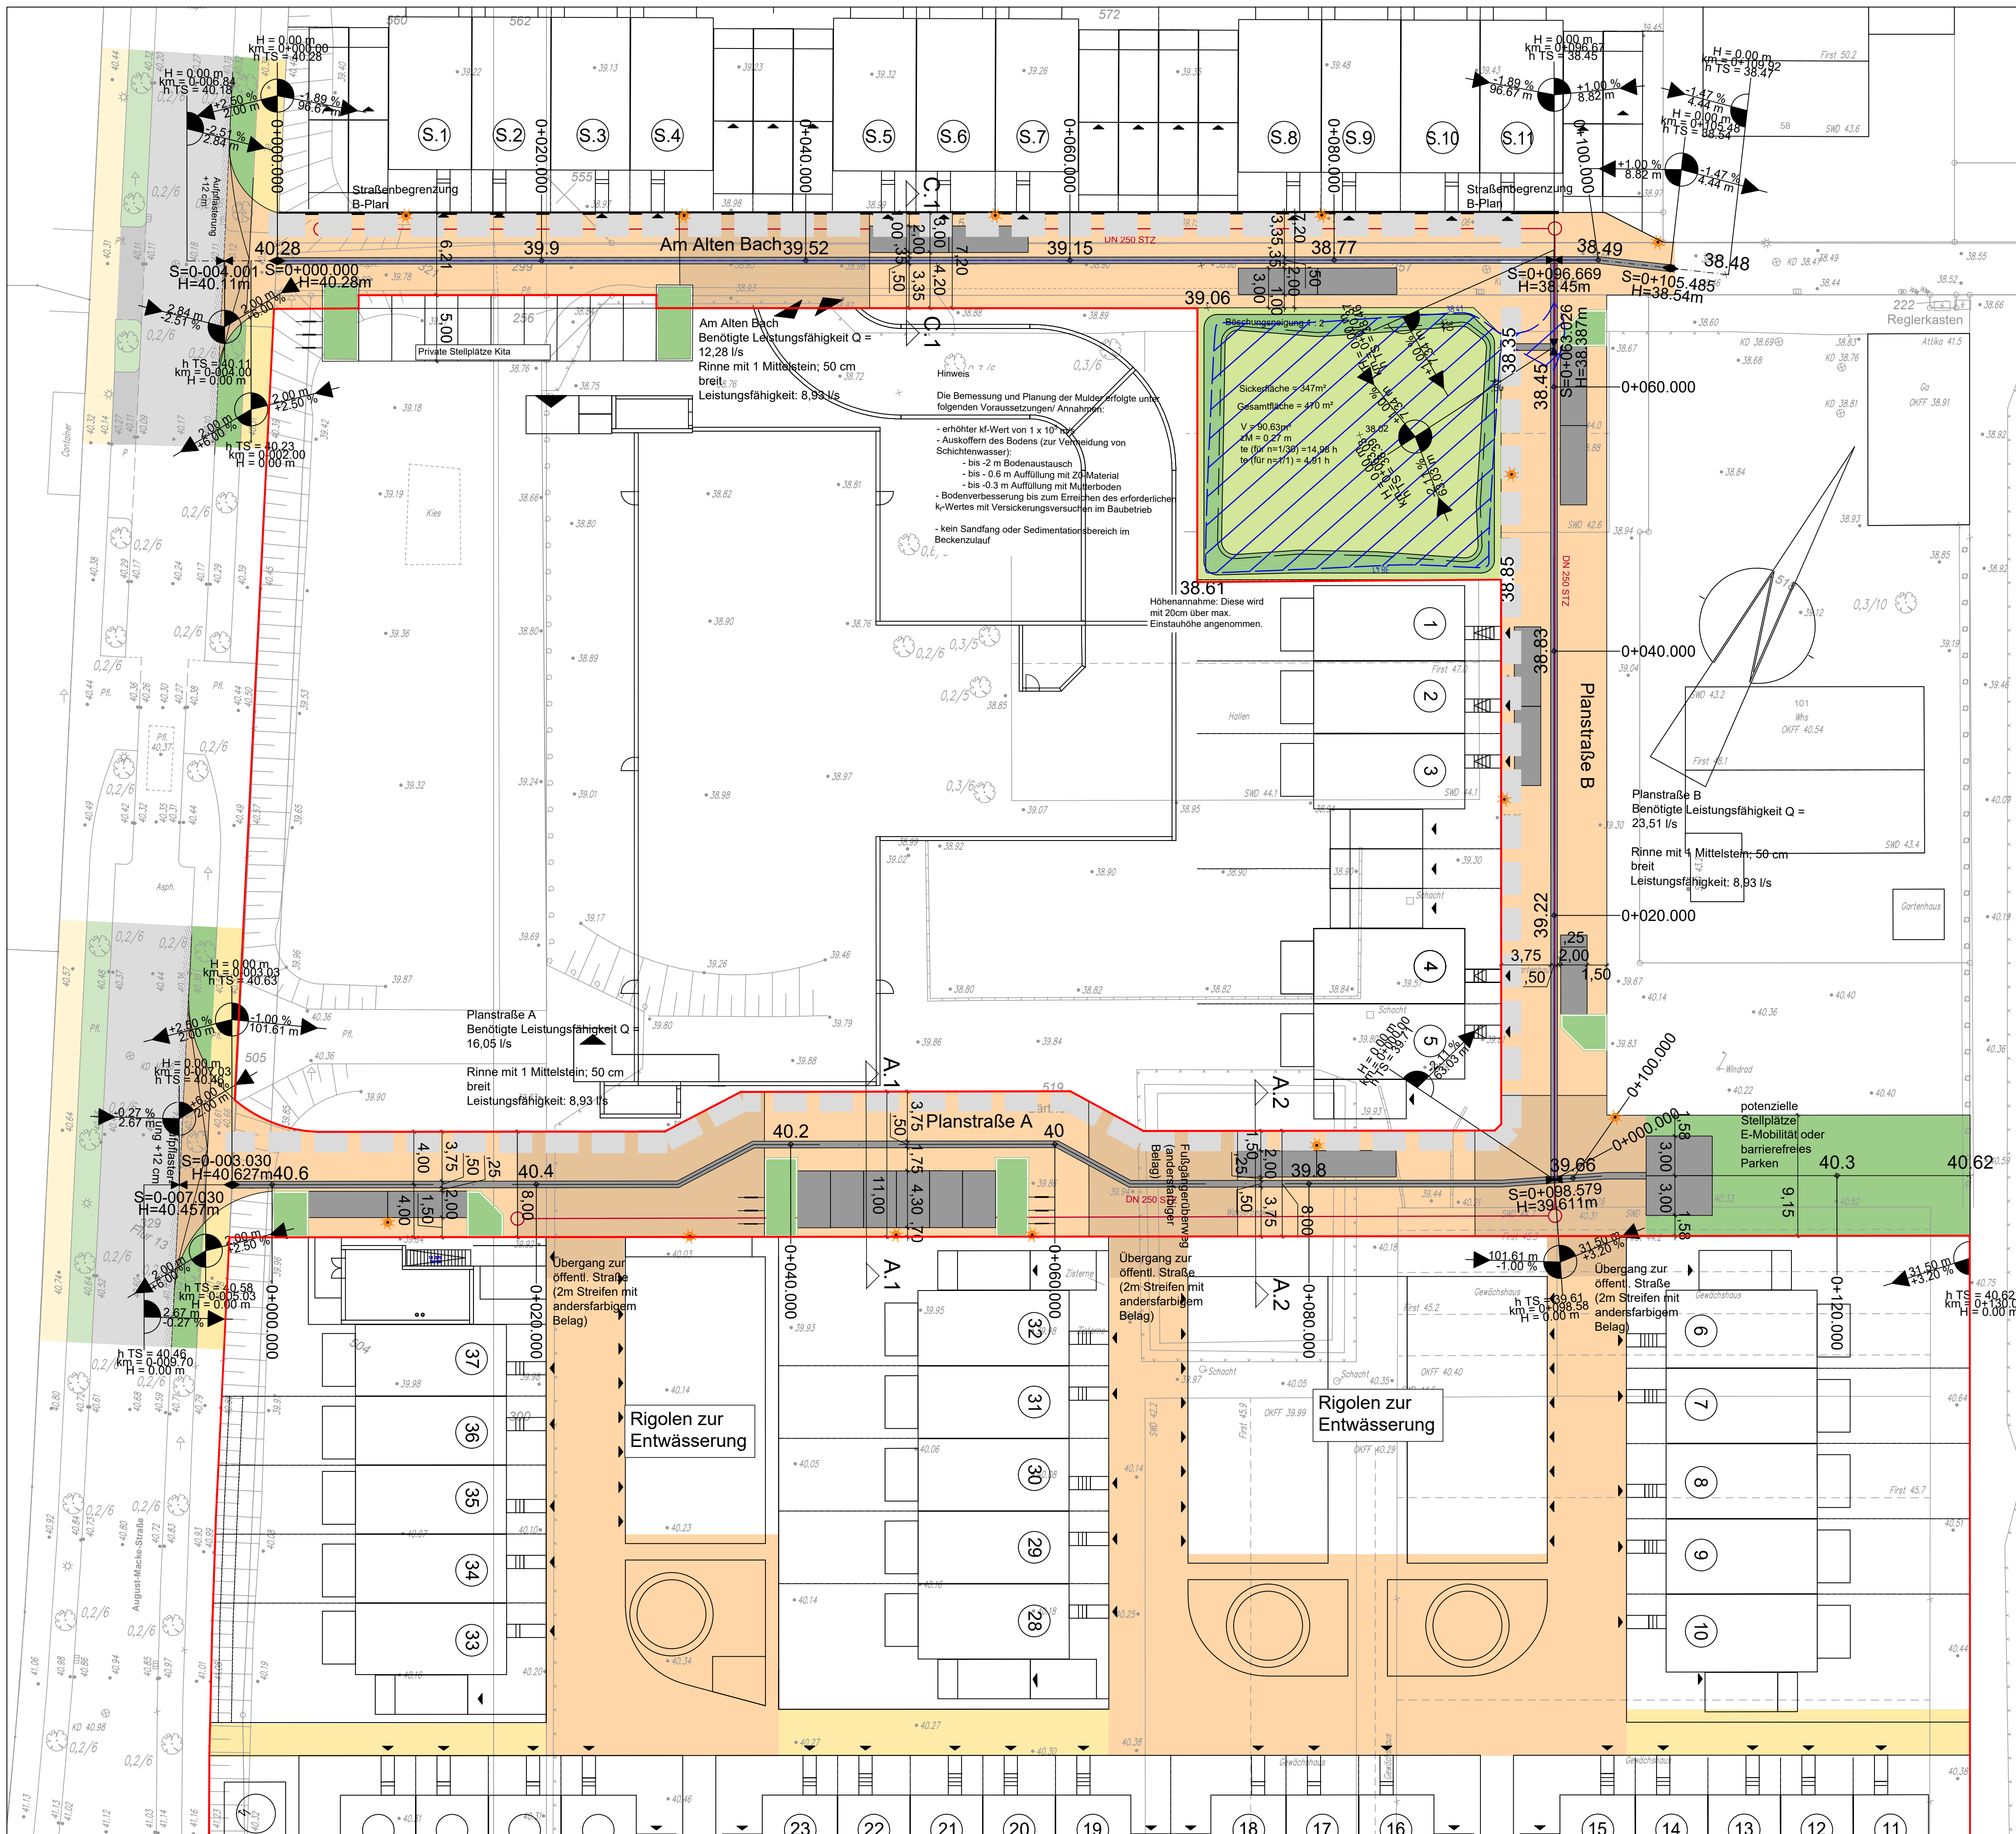

LEGENDE, Straße, geplant

	Mischverkehrsfläche
	Belagsänderung/Aufpflasterung
	Parkstände
	Baumscheibe/Grünfläche
	Rad-/Gehweg
	Straßenbeleuchtung, geplant
	Rinne
	Versickerungsmulde
	Schmutzwasserkanal
	VT-Trasse
	Einstaufläche (100jähriges Regenerereignis, Einstauhöhe 38,41m)
	Abgrenzung öffentl./private Fläche

Vermessungsgrundlage: ÖbvI Andreas Mühlhans, Stand 05.12.2019
Lagebezugssystem: ETRS89/UTM
Höhensystem: NHN (Höhenbolzen DHHN 2016)
Wasserschutzzone: keine
Bebauungskonzept: Planer ISR, Stand 22.12.2021 - Vorabzug

Index	Änderung	Datum	Planer

Planer: LEINFELDER INGENIEURE GMBH Beratende Ingenieure für Tiefbautechnik Zur Pumpstation 1 42781 Haan Tel.: 02129 / 375 328-0 Fax: 02129 / 375 328-24	Auftraggeber: Projekt Neuss Rosenhof GmbH & Co.KG c/o INTERBODEN Gruppe Europaring 60 40878 Ratingen Tel.: 02102 9194-168 Mail: info@interboden.de
--	---

STADT NEUSS				
Bebauungsplanverfahren Nr. 502 – Allerheiligen, August-Macke-Straße				
Straßenbaulageplan Muldenrinne und Versickerungsmulde				
Planungsstufe: Vorentwurf	Status: Vorabzug	Datum: 31.05.2022		
Projektnr.: 21701	Zeichner: JZ	Planer: JZ	Maßstab: 1:250	Plannr.: 1.1
genehmigt: Neuss, am				