


Westnetz GmbH, Florianstraße 15-21, 44139 Dortmund

Kreisstadt Olpe  
Bauordnungs- und Planungsamt  
Franziskanerstraße 6  
57462 Olpe/Biggesee

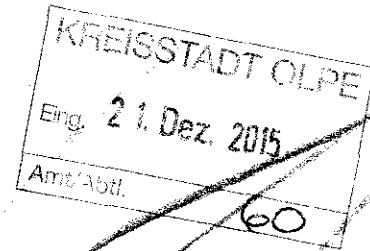

## Spezialservice Strom

Ihre Zeichen 621.41  
Ihre Nachricht 20.11.2015  
Unsere Zeichen DRW-S-LK/0222/Ke/104.204/Bx  
Name Herr Keranovic  
Telefon 0231 438-5775  
Telefax 0231 438-5789  
E-Mail Stellungnahmen@Westnetz.de

Dortmund, 16. Dezember 2015

## Bebauungsplan Nr. 110 „Sondergebiet Metallwerk Friedrichsthal - Im Grüntal“ Behördenbeteiligung

### 110-kV-Hochspannungsfreileitung Anschluss Olpe, Bl. 0222 (Maste 52 bis 56)

Sehr geehrte Damen und Herren,

der Geltungsbereich des o. g. Bauleitplanes liegt teilweise im 2 x 20,00 m = 40,00 m bzw. 2 x 33,00 m = 66,00 m breiten Schutzstreifen der im Betreff genannten Hochspannungsfreileitung.

Den Leitungsverlauf mit Leitungsmittellinie, Maststandorten und Schutzstreifengrenzen haben wir in den zeichnerischen Teil des Bebauungsplanes im Maßstab 1 : 1000 vom 15.12.2015 (Westnetz-Eintragung) dargestellt. Sie können diesen aber auch unserem beigefügten Lageplan im Maßstab 1 : 2000 entnehmen. Wir weisen in diesem Zusammenhang darauf hin, dass sich die tatsächliche Lage der Leitung ausschließlich aus der Örtlichkeit ergibt.

Die im zeichnerischen Teil des Bebauungsplanes im Maßstab 1 : 1000 vom 15.12.2015 (Westnetz-Eintragung) dargestellten geplanten Gebäudehöhen überschreiten die im Schutzstreifen der Hochspannungsfreileitung zurzeit möglichen Gebäudehöhen deutlich. Um die dargestellten Gebäudehöhen im Schutzstreifen der Freileitung realisieren zu können, wird ein Umbau der Hochspannungsfreileitung erforderlich sein.

Zum o. g. Bebauungsplan haben wir bereits eine Stellungnahme am 20.12.2011, Az.: WSW-H-LH/0222/Id/77.652/Bx, abgegeben, in der wir unsere Bedingungen für die Zustimmung zum Bebauungsplan vorgetragen haben.

Außerdem haben wir mit Schreiben vom 26.07.2012 eine Stellungnahme an Ehrengründer Architekten bezüglich einer möglichen Bebauung im Schutzstreifen der Freileitung abgegeben.

Diese Stellungnahmen behalten weiterhin ihre Gültigkeit.

Wie wir der Begründung zum Bebauungsplan unter dem Punkt 8.4 110-kV-Hochspannungsfreileitung entnehmen können, wurde der notwendige Leitungs-

Ke151216.e02 Olpe Bl. 0222

Ein Unternehmen der RWE



## Westnetz GmbH

Florianstraße 15-21  
44139 Dortmund

T +49 231 438-01  
F +49 231 438-1234  
I www.westnetz.de

Vorsitzender des  
Aufsichtsrates:  
Dr. Joachim Schneider

Geschäftsführung:  
Heinz Büchel  
Dr. Jürgen Gröner  
Dr. Stefan Küppers  
Dr. Achim Schröder

Sitz der Gesellschaft:  
Dortmund  
Eingetragen beim  
Amtsgericht Dortmund  
Handelsregister-Nr.  
HR B 25719

Bankverbindung:  
Commerzbank Essen  
BIC COBADE3300  
IBAN DE02 3604 0039  
0142 0934 00  
Gläubiger-IdNr.  
DE05ZZ00000109489

USt-IdNr. DE 8137 98 535

Seite 2

umbau, um die dargestellten Gebäudehöhen im v. g. Bebauungsplan zu realisieren, erläutert.

Ein Teil unserer Auflagen wurde ebenfalls in den zeichnerischen Teil des Bebauungsplanes unter dem Punkt C. Hinweise, 110-kV-Freileitung übernommen.

Dem Schreiben vom 20.12.2011 haben wir einen Lageplan im Maßstab 1 : 1000 mit den aus unserer Sicht möglichen Gebäudehöhen im Bereich der Freileitung beigefügt. Wir bitten Sie, diese Gebäudehöhen auch weiterhin zu berücksichtigen.

Erst nach Umbau der Freileitung können die im Bebauungsplan eingetragenen Gebäudehöhen realisiert werden.

Außerdem sind externe Kompensationsmaßnahmen geplant. Anhand der von Ihnen eingereichten Unterlagen können wir nicht genau feststellen, ob sich die externen Kompensationsmaßnahmen im Bereich einer Hochspannungsfreileitung befinden.

Falls die externen Ausgleichsflächen eine Hochspannungsfreileitung berühren, ist eine detailliert Abstimmung mit uns erforderlich. Hierfür benötigen wir baureife Planunterlagen zur abschließenden Prüfung und Stellungnahme.



Wir bitten Sie, unsere Auflagen auch weiterhin zu berücksichtigen und uns weiter am Verfahren zu beteiligen.

Diese Stellungnahme betrifft nur die von uns betreuten Anlagen des 110-kV-Netzes und ergeht auch im Auftrag und mit Wirkung für die RWE Deutschland AG als Eigentümerin des 110-kV Netzes.

Für weitere Fragen stehen wir Ihnen gerne zur Verfügung.

Mit freundlichen Grüßen

Westnetz GmbH

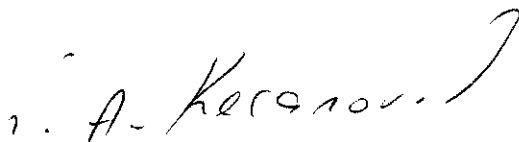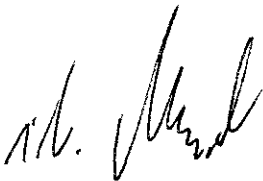

Anlage  
Lageplan, Maßstab 1 : 2000  
Lageplan, Maßstab 1 : 1000

Verteiler  
Bl. 0222  
DRW-S-LG (Doku)

Ke151216.e02 Olpe Bl. 0222

Ein Unternehmen der RWE

Informationen zu Maßnahmen zur Steigerung der Energieeffizienz und der Energieeinsparung mit Vergleichswerten zum Energieverbrauch sowie Kontaktmöglichkeiten zu Einrichtungen, die ebenfalls Angaben über angebotene Energieeffizienzmaßnahmen, Endkunden-Vergleichsprofile sowie gegebenenfalls technische Spezifikationen von energiebetriebenen Geräten bereitstellen, erhalten Sie auf folgender Internetseite: [www.edl-netz.de](http://www.edl-netz.de)





110-kV-Hochspannungsfreileitung

# Anschluß Olpe BI.0222

Abschnitt: Pkt. Altenkleusheim – Roblinghausen  
Abschnitt: Roblinghausen – Pkt. Olpe

## Lageplan

1:2000

von Mast 52 bis Mast 1059


- Gemarkung : OLPE-LAND
- Gemeinde : Olpe
- Verbandsgmd.: Olpe
- Kreis : Olpe
- Reg.-Bez. : Arnsberg
- Land : Nordrhein-Westfalen
- Katasteramt : Kreis Olpe
- Grundbuchamt : Olpe
- OLPE-STADT
- Olpe
- Olpe
- Arnsberg
- Nordrhein-Westfalen
- Kreis Olpe
- Kreis Olpe
- Olpe

Leitungsschse ———— Tragnast ———— Abspannmast ————  
Tragnast ———— Abspannmast ————

Schutzstreifen ————  
erstmalig zu  
beschränkte  
Grundstockfläche

bereits beschränkte  
Schutzstreifenfläche

|           |          |          |  |
|-----------|----------|----------|--|
| Geändert: |          |          |  |
| Geändert: |          |          |  |
| Geändert: |          |          |  |
| Ausgabe:  | 15.12.15 | 09:48:46 |  |
| Erstellt: | 16.01.99 | 13:58:22 |  |

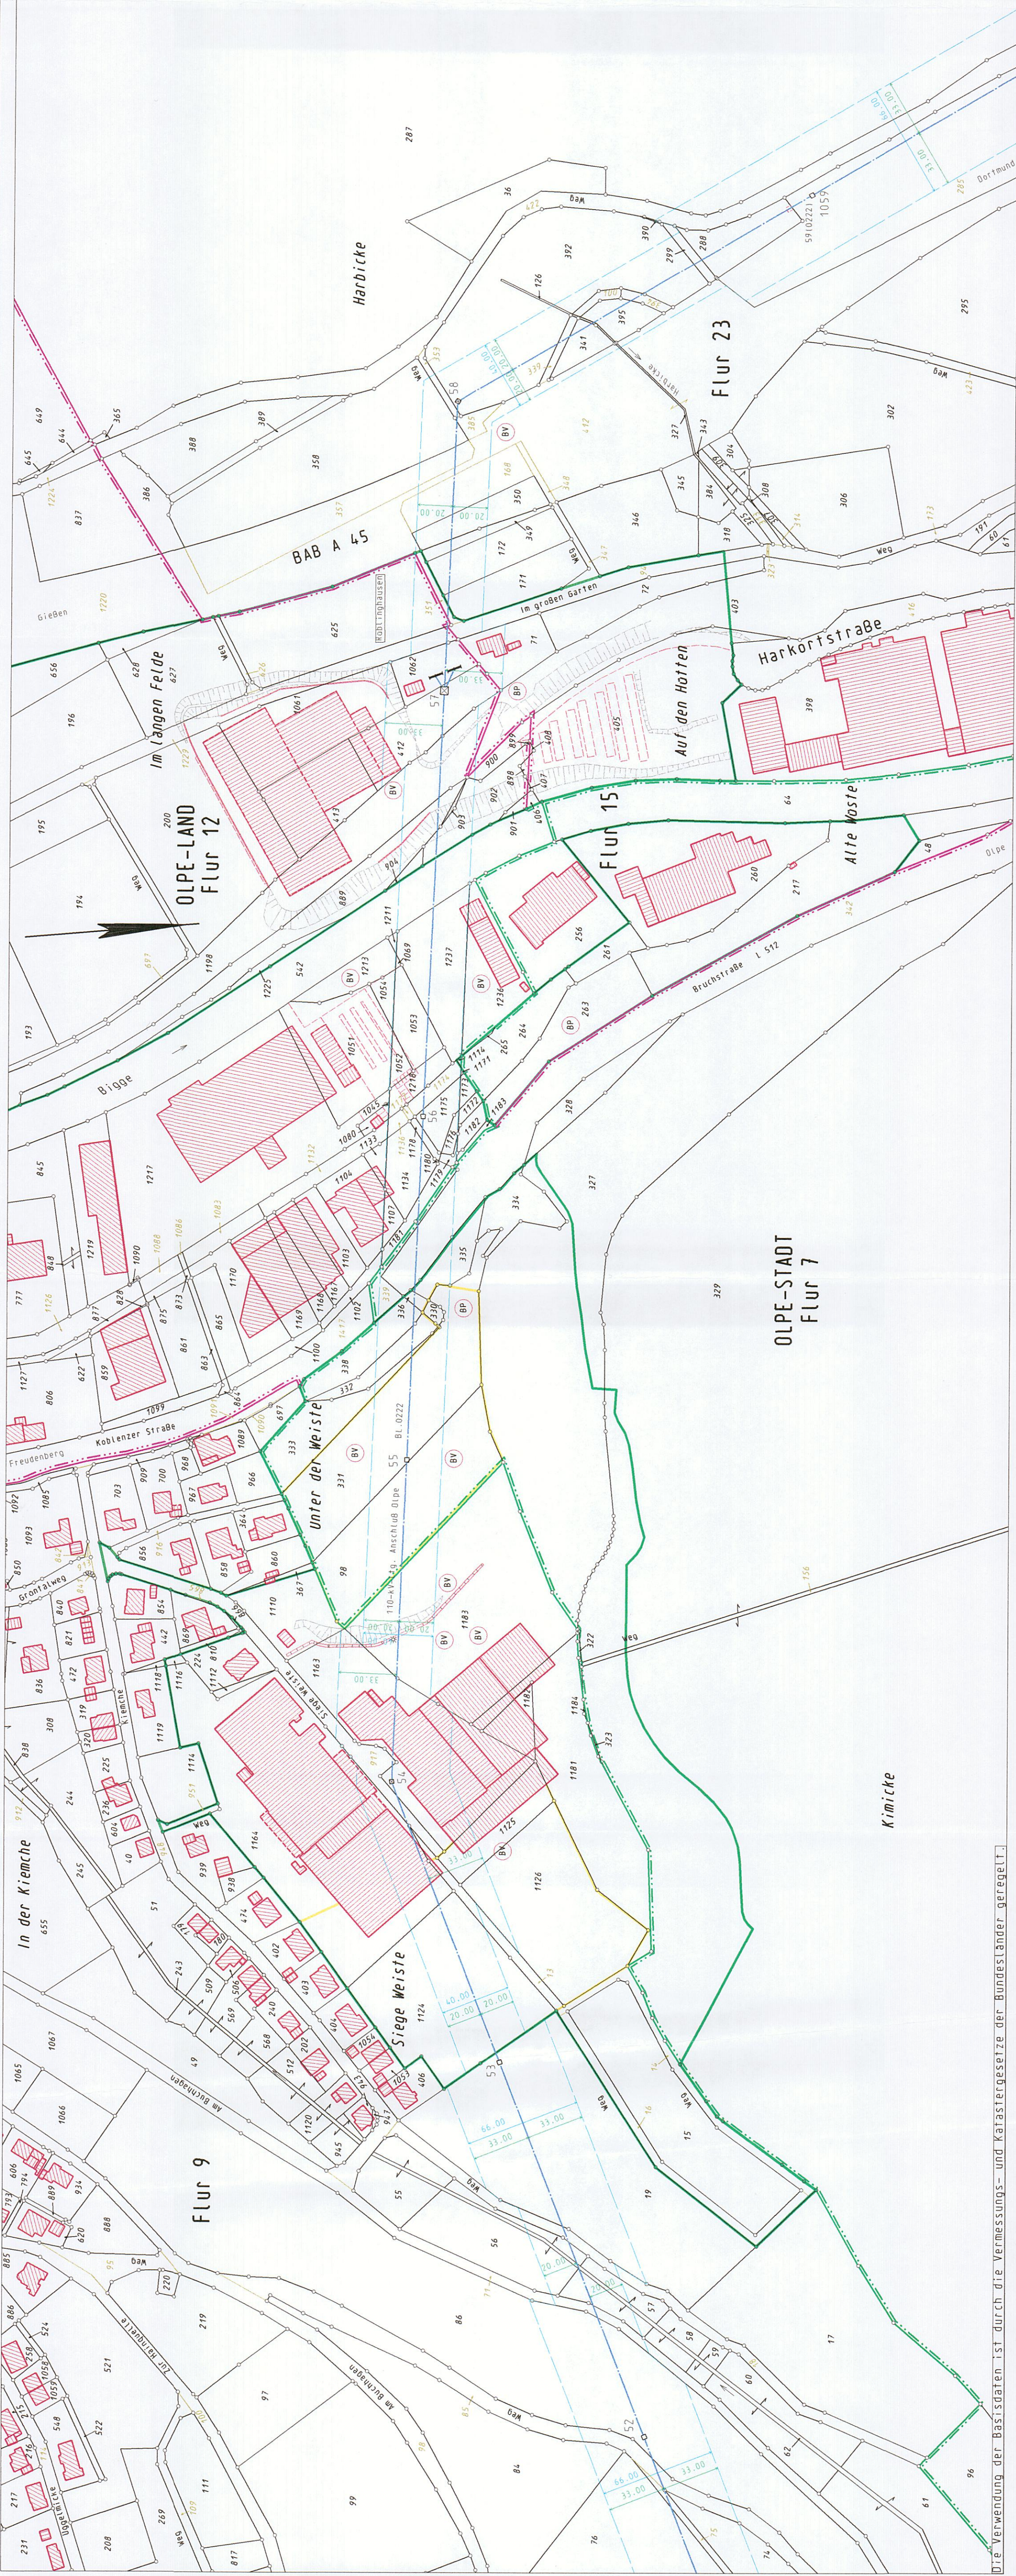



1. ZEEICHNERISCHE FESTSETZUNGEN NACH DEM BAUGESZETZ-  
BLUCH (6 AUB) UND DER BAUUNTZUNGSVERORDNUNG (BAUUNVO)

II. TEXTLICHE FESTSETZUNGEN NACH DEM BAUGESZETZBLUCH  
(BAUG) UND DER BAUUNTZUNGSVERORDNUNG (BAUUNVO)

7.0 Maßnahmen zum Schutz vor schädlichen Umwelteinwirkungen sowie  
die zum Schutz vor solchen Einwirkungen oder zur Vermeidung  
oder Milderung solcher Einwirkungen zu treffenden baulichen und  
sonstigen technischen Vorkehrungen

B. KENNZEICHNUNG GEM. § 9 Abs. 3 Nr. 3 BaunVO

Ablageplan

HINWEISE

Bodenentnahme

Luftschallschutz

118KV-Feldleitung

D. Rechtsgrundlagen

Bauordnungsplan

Bauordnung

Bauordnung

1. Art der baulichen Nutzung

2. Maß der baulichen Nutzung

3. Bauweise, Ober- und Unterbauart und nicht überbaubare Grundstücksflächen

4. Öffentliche Verkehrsmittel

5. Flächen für Versorgungen für die Abfallentsorgung

6. Hauptversorgungsleitung

7. Flächen für die Landwirtschaft und Wald

8. Flächen für die Landwirtschaft und Wald

9. Flächen für die Landwirtschaft und Wald

10. Sonstige Pflanzen

11. Sonstige Pflanzen

12. Kennzeichnungen nach § 9 Abs. 5 BaunVO

13. Bestimmung der Nutzungsart

14. Einteilung der Nutzungsart

15. Einteilung der Nutzungsart

227. E