



Teil von **innogy**

Westnetz GmbH • Florianstraße 15 - 21 • 44139 Dortmund

Stadt Olpe
Bauordnungs- und Planungsamt
Franziskanerstraße 6
57462 Olpe/Biggesee



Ihre Zeichen	621.41
Ihre Nachricht	10.10.2018
Unsere Zeichen	DRW-S-LK/0222/Ke/124.696/Bx
Name	Herr Keranovic
Telefon	0231 438-5775
Telefax	0231 438-5789
E-Mail	Stellungnahmen@Westnetz.de

Dortmund, 30. Oktober 2018

Bebauungsplanentwurf Sondergebiet Metallwerk Friedrichsthal-Im-Grüntal
Erneute Behördenbeteiligung

110-kV-Hochspannungsfreileitung Anschluss Olpe, Bl. 0222 (Maste 52 bis 56)

Sehr geehrte Damen und Herren,

der Geltungsbereich des o. g. Bauleitplanes liegt teilweise im 2 x 20,00 m = 40,00 m bzw. 2 x 33,00 m = 66,00 m breiten Schutzstreifen der im Betreff genannten Hochspannungsfreileitung.

Den Leitungsverlauf mit Leitungsmittellinie, Maststandorten und Schutzstreifengrenzen haben wir in den zeichnerischen Teil des Bebauungsplanes im Maßstab 1 : 1000 vom 15.10.2018 (Westnetz-Eintragung) eingetragen. Sie können diesen aber auch unserem beigefügten Lageplan im Maßstab 1 : 2000 entnehmen. Wir weisen in diesem Zusammenhang darauf hin, dass sich die tatsächliche Lage der Leitung ausschließlich aus der Örtlichkeit ergibt.

Mit Schreiben vom 20.12.2011, Az.: WSW-H-LH/0222/Id/77.652/Bx, haben wir bereits eine umfassende Stellungnahme zu dem im Betreff genannten Bebauungsplan abgegeben, in der wir unsere Bedingungen für die Zustimmung zum o. g. Bebauungsplan vorgetragen haben.

Dem o. g. Schreiben haben wir ebenfalls einen Lageplan im Maßstab 1 : 1000 mit den aus unserer Sicht möglichen Gebäudehöhen im Bereich der Freileitung beigefügt. Wir bitten Sie, diese Gebäudehöhen auch weiterhin zu berücksichtigen. Bei Einhaltung der Gebäudehöhen reichen auch künftig die Abstände zwischen den unteren Leiterseilen und der geplanten Dachfläche gemäß den gültigen VDE-Bestimmungen aus.

Die im zeichnerischen Teil des Bebauungsplanes eingetragenen Gebäudehöhen überschreiten die im Schutzstreifen der Hochspannungsfreileitung zurzeit möglichen Gebäudehöhen deutlich. Um die dargestellten Gebäudehöhen im Schutzstreifen der Freileitung realisieren zu können, wird ein Umbau der Hochspannungsfreileitung erforderlich.

Wie wir der Begründung zum o. g. Bebauungsplan unter dem Punkt 8.4, 110-kV-Hochspannungsfreileitung, entnehmen können, wurde der notwendige Leitungsumbau, um die dargestellten Gebäudehöhen im v. g. Bebauungsplan zu realisieren, erläutert.

Westnetz GmbH

Florianstraße 15-21 • 44139 Dortmund • T 0800 93786389 • westnetz.de • **Vorsitzender des Aufsichtsrates** Dr. Joachim Schneider
Geschäftsführung Dr. Jürgen Gröner • Dr. Stefan Küppers • Dr. Achim Schröder • Jürgen Wefers
Sitz der Gesellschaft Dortmund • Eingetragen beim Amtsgericht Dortmund • Handelsregister-Nr. HRB 25719
Bankverbindung Commerzbank Essen • BIC COBADEFF360 • IBAN DE02 3604 0039 0142 0934 00
Gläubiger-IdNr. DE05ZZZ00000109489 • USt-IdNr. DE813798535

BxKe181030.e03 Olpe Bl. 0222





Teil von **innogy**

Seite 2 von 2

Wir möchten darauf hinweisen, dass erst nach dem Umbau der Freileitung die im zeichnerischen Teil des Bebauungsplanes eingetragenen Gebäudehöhen realisiert werden können.

Ergänzend zum Schreiben vom 20.12.2011 teilen wir Ihnen Folgendes mit:

Ein Teil unserer Auflagen wurde ebenfalls in den zeichnerischen Teil des Bebauungsplanes, unter dem Punkt C. Hinweise 110-kV-Hochspannungsfreileitung Anschluss Olpe, Bl. 0222, übernommen. Wir möchten hierzu darauf hinweisen, dass nur solchen Anpflanzungen vorgenommen werden dürfen, die die im Lageplan, den wir zum Schreiben vom 20.12.2011 beigefügt haben, eingetragenen Gebäudehöhen um maximal 2,00 m überschreiten. Wir bitten Sie, den 2. Absatz wie folgt zu ändern: „Im Schutzstreifen der 110-kV-Freileitung dürfen nur solche Anpflanzungen vorgenommen werden, die die im Lageplan zum Schreiben vom 20.12.2011 eingetragenen Gebäudehöhen um maximal 2,00 m überschreiten.“

Der geplante Erdwall wird wie in dem zeichnerischen Teil des Bebauungsplanes eingetragen errichtet und erhält im Schutzstreifen der Freileitung eine Höhe von maximal 342,00 m über NHN.

Ferner sind die geplanten Parkplätze, die Schallschutzwand sowie der Kamin im Bereich der o. g. Freileitung rechtzeitig und detailliert mit uns abzustimmen.

Die Stellungnahme vom 20.12.2011 behält weiterhin ihre Gültigkeit.

Diese Stellungnahme betrifft nur die von uns betreuten Anlagen des 110-kV Netzes und ergeht auch im Auftrag und mit Wirkung für die innogy Netze Deutschland GmbH als Eigentümerin des 110-kV Netzes.

Für weitere Fragen stehen wir Ihnen gerne zur Verfügung.

Mit freundlichen Grüßen

Westnetz GmbH

Anlage
Lageplan, Maßstab 1 : 2000
Lageplan, Maßstab 1 : 1000
Gehölzliste

Verteiler
Bl. 0222
gehört zum Schreiben vom 20.12.2011

Informationen zu Maßnahmen zur Steigerung der Energieeffizienz und der Energieeinsparung mit Vergleichswerten zum Energieverbrauch sowie Kontaktmöglichkeiten zu Einrichtungen, die ebenfalls Angaben über angebotene Energieeffizienzmaßnahmen, Endkunden-Vergleichsprofile sowie gegebenenfalls technische Spezifikationen von energiebetriebenen Geräten bereitstellen, erhalten Sie auf folgender Internetseite: www.edl-netz.de


BxKe181030.e03 Olpe Bl. 0222

Legende

- Staatsgrenze
- Landesgrenze
- Reg.-Bez. Grenze
- Kreisgrenze
- Gemeindegrenze
- Gemarkungsgrenze
- Flurgrenze

Legende TK25

- 380 kV - Freileitung
- 220 kV - Freileitung
- 110 kV - Freileitung
- 380 kV - Freileitung fremd mit Sachsatz
- 220 kV - Freileitung fremd mit Sachsatz
- 110 kV - Freileitung fremd mit Sachsatz
- 380 kV - Freileitung fremd mit eigenem Stromkreis
- 220 kV - Freileitung fremd mit eigenem Stromkreis
- 110 kV - Freileitung fremd mit eigenem Stromkreis
- 380 kV - Kabel
- 220 kV - Kabel
- 110 kV - Kabel
- Abspannmast
- Tragmast
- Pkt. Name
- Punktbezeichnung

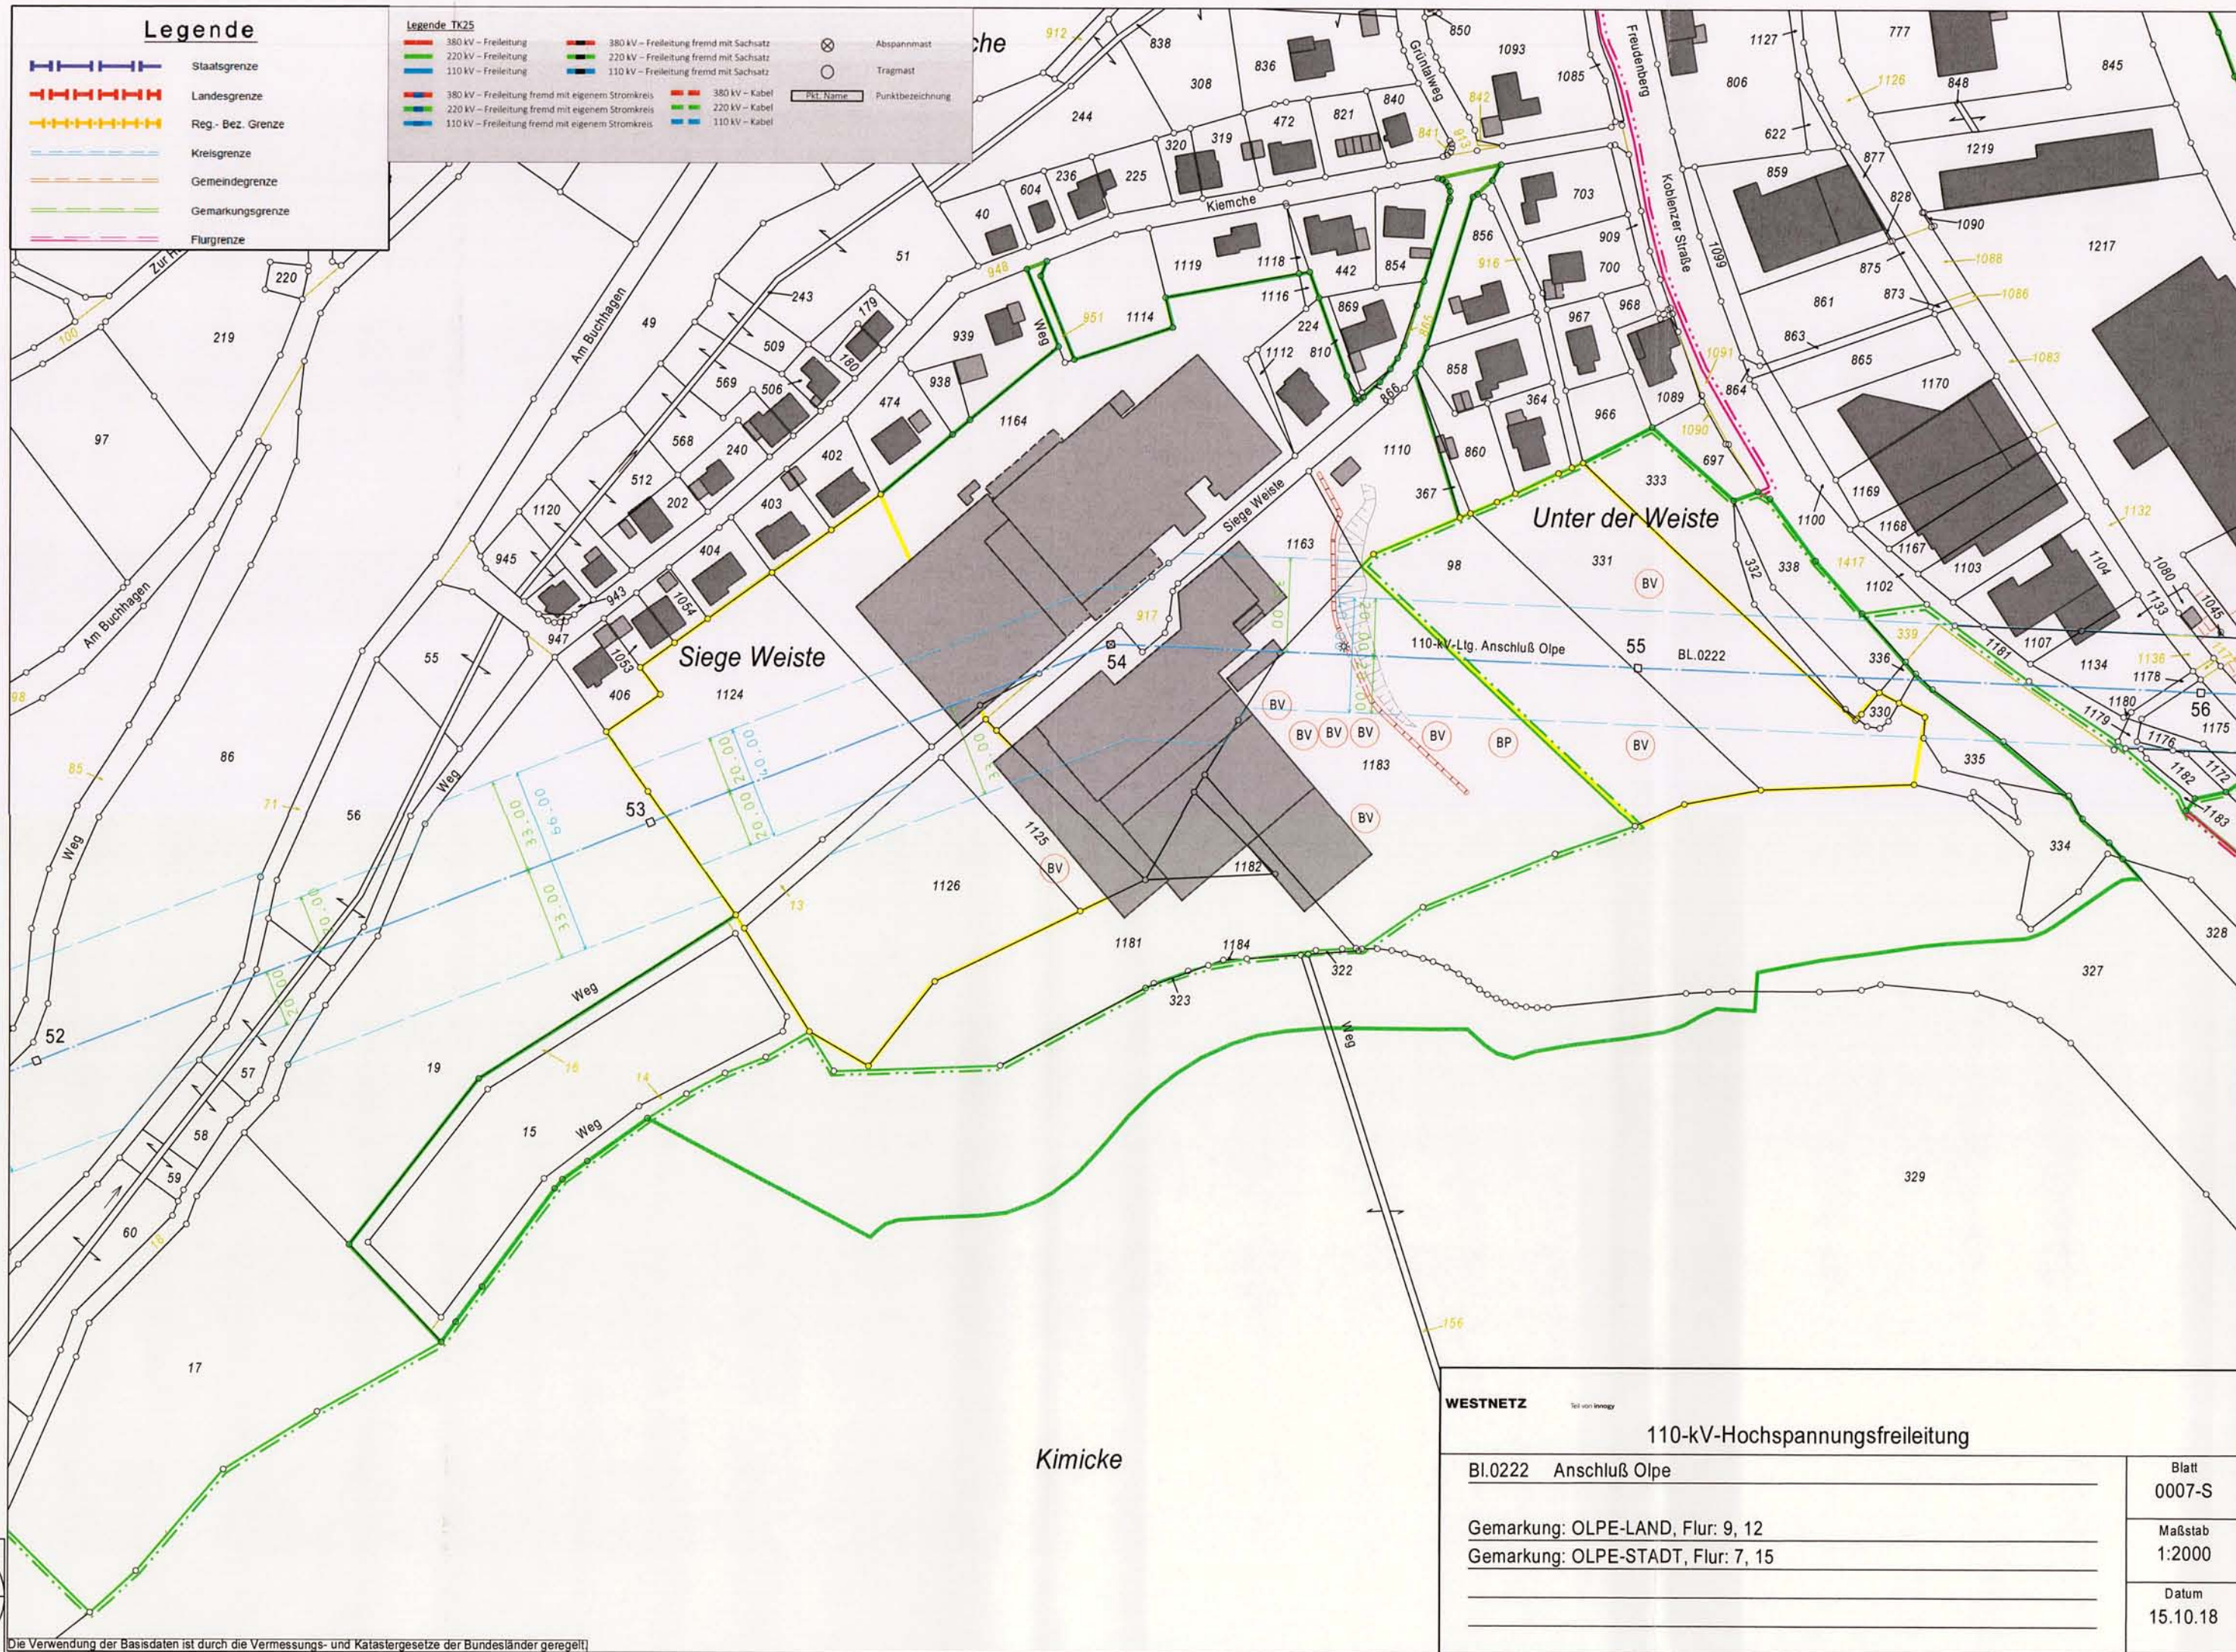

WESTNETZ

Teil von Innogy

110-kV-Hochspannungsfreileitung

Bl.0222 Anschluß Olpe

Gemarkung: OLPE-LAND, Flur: 9, 12

Gemarkung: OLPE-STADT, Flur: 7, 15

Blatt
0007-S

Maßstab
1:2000

Datum
15.10.18

Liste der Gehölze

Botanischer Name/Deutscher Name

Endhöhe bis 3 m		Endhöhe bis 5 m		Endhöhe bis 7 m	
Acer palmatum „Dissectum“	Grüner Schlitz Ahorn	Acer palmatum „Atropurpureum“	Roter Fächer-Ahorn	Acer rufinerve	Rostbart-Ahorn
Arundinaria murielae	Pfeil-Bambus	Acer palmatum „Osakazuki“	Grüner Fächer-Ahorn	Aralia elata	Japanische Aralie
Berberis gagnepainii var. L.	Schwarze Berberitze	Caragana arborescens	Gewöhnlicher Erbsenstrauch	Betula pendula „Youngii“	Trauer-Birke
Berberis thunbergii	Hecken-Berberitze	Cedrus deodara „Pendula“	Hängende Himalaja-Zeder	Chamaecyparis lawsoniana „G.W.“	Goldene Scheinzypresse
Berberis x stenophylla	Rosmarin-Berberitze	Chionanthus virginicus	Schneeflockenstrauch	Chamaecyparis lawsoniana „Lane“	Gelbe Scheinzypresse
Buxus sempervirens „Bullata“	Blaugrüner Buchsbaum	Cotinus coggygria	Grüner Perückenstrauch	Cornus kousa	Jap. Blumen-Hartriegel
Callicarpa bodinieri „Profusion“	Schönfrucht	Cotoneaster bullatus	Runzelige Felsenmispel	Cotoneaster x watereri „Corn.“	Cornubia-Felsenmispel
Calycanthus floridus	Echter Gewürzstrauch	Crataegus oxyacantha	Zweigriffeliger Weißdorn	Laburnum anagyroides	Gewöhnlicher Goldregen
Chaenomeles speciosa	Chinesische Scheinquitte	Cytisus scoparius	Besen-Ginster	Prunus cerasifera „Nigra“	Blut-Pflaume
Chamaecyparis obtusa „Nana Gr.“	Zwergige Muschelzypresse	Decaisnea fargesii	Blauschote	Prunus triloba	Mandelbäumchen
Clematis alpina	Alpen-Waldrebe	Euonymus planipes	Großfrüchtiger Spindelstrauch	Pyrus salicifolia	Weidenblättrige Birne
Clethra alnifolia	Scheineller	Hamamelis japonica	Japanische Zaubernuss	Rhamnus frangula	Faulbaum, Pulverholz
Colutea arborescens	Blasenschote	Juniperus squamata „Meyeri“	Blauzeder-Wacholder	Sambucus nigra	Schwarzer Holunder
Cornus alba	Weißer Hartriegel	Juniperus x media „Hetzii“	Grauer Strauch-Wacholder	Sorbus aucuparia „Fastigiata“	Säulen-Eberesche
Corylopsis spicata	Ährige Scheinhasel	Ligustrum ovalifolium	Hecken-Liguster	Sorbus hybrida „Gibbsii“	Finnland-Mehlbeere
Cotoneasler integerrimus	Gemeine Zwergmistel	Ligustrum vulgare	Gewöhnlicher Liguster	Taxus baccata „Fastigiata“	Säulen-Eibe
Elaeagnus multiflora	Vielblütige Ölweide	Magnolia liliiflora	Lilien-Magnolie	Thuja occidentalis „Smaragd“	Smaragd-Lebensbaum
Enkianthus campanulatus	Japanische Prachtglocke	Philadelphus inod. var. grand.	Großblütiger Pfeifenstrauch	Viburnum rhytidophyllum	Immergrüner Chin. Schnee.
Euonymus alatus	Flügel-Spindelstrauch	Photinia villosa	Scharlach-Glanzmispel		
Forsythia europaea	Balkan-Forsythie	Pinus sylvestris „Watereri“	Strauch-Kiefer		
Forsythia x intermedia „Lynw.“	Forsythie	Prunus fruticosa „Globosa“	Kugel-Steppenkirsche		
Fothergilla major	Federbuschstrauch	Staphylea pinnata	Gemeine Pimpernuss		
Hibiscus syriacus	Garten-Eibisch	Stranvaesia davidiana	Stranvesie		
Lonicera xylosteum	Gewöhnliche Heckenkirsche	Syringa x chinensis	Königs-Flieder		
Pinus densiflora „Pumila“	Strauchige Rot-Kiefer	Tamarix parviflora	Frühlings-Tamariske		
Rosa canina	Hunds-Rose	Taxus baccata „Aureovariegata“	Gelbbunte Strauch-Eibe		
Salix aurita	Ohr-Weide	Taxus baccata „Dovast. Aurea.“	Gelbe Hänge-Eibe		
Sorbaria sorbifolia	Fliederspiere	Taxis baccata „Overeynderi“	Kegel-Eibe		
Spiraea nipponica	Japanische Strauch-Spiere	Taxus x media „Hicksii“	Hecken-Eibe		
Tamarix ramosissima	Sommer-Tamariske	Viburnum lantana	Wolliger Schneeball		
Viburnum farreri	Winter-Duftschneeball	Viburnum opulus	Gewöhnlicher Schneeball		
Viburnum plicatum	Gefüllter Japan. Schneeball	Viburnum opulus „Roseum“	Gefüllter Schneeball		
Viburnum x carlcephalum	Großblumiger Duftschneeball				
Weigela florida	Liebliche Weigelia				

Endhöhe bis 4 m		Endhöhe bis 6 m	
Acer japonicum „Aconitifolium“	Japanischer Feuer-Ahorn	Acer palmatum	Fächer-Ahorn
Amelanchier ovalis	Echte Felsenbirne	Acer platanoides „Globosum“	Kugel-Ahorn
Berberis julianae	Großblättrige Berberitze	Aesculus parviflora	Strauch-Rosskastanie
Berberis x ottawensis „Superba“	Große Blut-Berberitze	Catalpa bignonioides „Nana“	Kugel-Trompetenbaum
Buddleja alternifolia	Chinesischer Sommerflieder	Cercis siliquastrum	Gewöhnlicher Judasbaum
Buddleja davidii	Sommerflieder	Clematis montana	Berg-Waldrebe
Cotoneaster multiflorus	Blüten-Felsenmispel	Clematis montana var. rubens	Rosa Anemonen-Waldrebe
Cotoneaster x watereri	Englische Felsenmispel	Clematis tangutica	Gold-Waldrebe
Crataegus monogyna „Compacta“	Kugelzwerg-Weißdorn	Clematis viticella	Italienische Waldrebe
Deutzia scabra „Plena“	Gefüllte Deutzie	Cornus alternifolia	Etagen-Hartriegel
Deutzia x magnifica	Pracht-Deutzie	Corylus avellana	Haselnuss
Elaeagnus commutata	Silber-Ölweide	Crat. x prunifolia „Splendens“	Pflaumenblättriger Weißdorn
Hamamelis mollis	Chinesische Zaubernuss	Crataegus monogyna „Stricta“	Säulen-Weißdorn
Hamamelis x intermedia	Großblütige Zaubernuss	Euonymus europaeus	Gewöhnliches Pfaffenhütchen
Juniperus communis „Hibernica“	Irischer Säulen-Wacholder	Halesia carolina	Schneeglöckchenbaum
Juniperus communis „Suecica“	Schwedischer Säulen-Wacholder	Hamamelis virginiana	Herbstblühende Zaubernuss
Juniperus x media „Pfitzeriana“	Pfitzer Wacholder	Laburnum x watereri „Vossii“	Edel-Goldregen
Ligustrum vulgare „Atrovirens“	Wintergrüner Liguster	Lonicera maackii	Schirm-Heckenkirsche
Lonicera ledebourii	Kalifornische Heckenkirsche	Magnolia x loebneri „Merill“	Große Stern-Magnolie
Lonicera tatarica	Tatarische Heckenkirsche	Malus x purpurea	Purpur-Apfel
Magnolia liliiflora „Nigra“	Purpur-Magnolie	Picea abies „Acrocona“	Zapfen-Fichte
Magnolia sieboldii	Sommer-Magnolie	Prunus laurocerasus	Immergrüne Lorbeer-Kirsche
Philadelphus coronarius	Süßer Jasmin	Quercus pontica	Pontische „Armenische Eiche“
Physocarpus opulifolius	Blasenspiere	Salix acutifolia „Pendula“	Spitz-Weide
Pieris japonica	Japanische Lavendelheide	Salix cinerea	Asch-Weide, Grau-Weide
Prunus spinosa	Schlehe	Salix x smithiana	Kübler-Weide
Salix triandra	Mandel-Weide	Sorbus vilmorinii	Strauch-Eberesche
Sambucus racemosa	Trauben-Holunder	Syringa vulgaris	Wild-Flieder
Syringa josikaea	Ungarischer Flieder		
Syringa reflexa	Bogen-Flieder		
Syringa x swegiflexa	Perlen-Flieder		
Taxus baccata „Fastig. Aureom.“	Gelbe Säulen-Eibe		
Tsuga canadensis „Pendula“	Hänge-Hemlocktanne		
Viburnum x burkwoodii	Wintergrüner Duftschneeball		

Endhöhe von 8 bis 10 m	
Abies koreana	Korea-Tanne
Acer ginnala	Feuer-Ahorn
Acer monspessulanum	Französischer Ahorn
Acer negundo „Variegatum“	Silber-Eschenahorn
Akebia quinata	Fünfblättrige Akebie
Amelanchier laevis	Kahle Felsenbirne
Amelanchier lamarckii	Kupfer-Felsenbirne
Araucaria araucana	Chilenische Schmucktanne
Aristolochia macrophylla	Großblättrige Pfeifenwinde
Cedrus atl. „Glauca Pendula“	Hängende Blau-Zeder
Chamaecyparis lawsoniana „Col.“	Blaue Säulenzypresse
Chamaecyparis lawsoniana „Stew.“	Gelbe Kegelzypresse
Clematis maximowicziana	Oktober-Waldrebe
Cornus controversa	Pagoden-Hartriegel
Cornus florida	Amerik. Blumen-Hartriegel
Cornus mas	Kornelkirsche
Cornus sanguinea	Roter Hartriegel
Crataegus laevigata „Paul S.“	Rot-Dorn
Crataegus monogyna	Eingrifflicher Weißdorn
Crataegus pedicellata	Scharlach-Weißdorn
Crataegus x lavallei	Baum-Weißdorn, Apfel-Dorn
Elaeagnus angustifolia	Schmalblättrige Ölweide
Fraxinus excelsior „Nana“	Kugel-Esche
Fraxinus ornus	Blumen-Esche, Manna-Esche
Hippophae rhamnoides	Gewöhnlicher Sanddorn
Ilex aquifolium	Gewöhnliche Hülse
Ilex aquifolium „J. C. van Tol“	Reichfruchtende Hülse
Juniperus virginiana „Skyrocket“	Raketen-Wacholder
Koelreuteria paniculata	Blasenesche, Blasenbaum
Larix kaempferi „Pendula“	Japanische Hänge-Lärche
Magnolia kobus	Kobus-Magnolie
Magnolia x soulangiana	Tulpen-Magnolie
Malus coronaria	Kronen-Apfel
Malus floribunda	Vielblütiger Apfel
Malus pumila	Johannis-Apfel
Malus sylvestris	Holz-Apfel
Malus x zumi	Zumi-Apfel
Mespilus germanica	Mispel
Nothofagus antarctica	Südbuche, Scheinbuche
Parrotia persica	Eisenholzbaum
Picea abies „Inversa“	Hänge-Fichte
Pinus mugo	Berg-Kiefer, Latsche
Pinus sylvestris „Fastigiata“	Säulen-Kiefer
Prunus domestica	Zwetschge
Prunus dulcis	Mandelbaum
Prunus persica	Pfirsich
Prunus subhirtella „Accolade“	Frühe Zier-Kirsche
Quercus x turneri „Pseudoturn.“	Wintergrüne Eiche
Rhamnus catharticus	Echter Kreuzdorn
Salix daphnoides „Praecox“	Frühe Reif-Weide

Salix purpurea	Purpur-Weide
Salix viminalis	Korb-Weide, Hanf-Weide
Sciadopitys verticillata	Japanische Schirmtanne
Sorbus serotina	Späte Vogelbeere
Sorbus x thuringiaca „Fastig.“	Thüringische Mehlbeere
Taxus baccata „Dovastoniana“	Hänge-, Adlerschwingen-Eibe
Taxus baccata „Fastig. Robusta“	Spitze Säulen-Eibe
Thuja occidentalis „Columna“	Säulen-Lebensbaum
Tsuga diversifolia	Japanische Hemlocktanne
Ulmus carpinifolia „Wredei“	Gold-Ulme

Endhöhe von 11 bis 15 m

Acer campestre	Feldahorn
Acer campestre „Elsrijk“	Kegel-Feldahorn
Acer negundo	Eschen-Ahorn
Acer platanoides „Columnare“	Säulen-Spitz-Ahorn
Acer platanoides „Deborah“	Roter Spitz-Ahorn
Acer platanoides „Royal Red“	Oregon-Ahorn
Acer rubrum	Rot-Ahorn
Acer rubrum „Armstrong“	Säulen-Rot-Ahorn
Acer saccharinum „Laciniat. W.“	Geschlitzter Silber-Ahorn
Acer x zoeschense „Annae“	Zoeschener Ahorn
Aesculus x carne „Briotii“	Scharlach-Rosskastanie
Alnus cordata	Italienische Erle
Betula pubescens	Moor-Birke
Betula utilis	Himalaya-Birke
Carpinus betulus „Fastigiata“	Säulen-Hainbuche
Catapla bignonioides	Trompetenbaum, Zigarrenbaum
Celastrus orbiculatus	Chinesischer Baumwürger
Cercidiphyllum japonicum	Kadsurabaum, Kuchenbaum
Chamaecyparis lawsoniana „A.“	Blaue Scheinzypresse
Chamaecyparis nootkatensis „Pen.“	Hänge-Alaskazypresse
Davidia involucrata var. vilmo	Taschentuchbaum
Fagus sylvatica „Purpurea P.“	Rote Hänge-Buche
Fraxinus excelsior „Pendula“	Hänge-Esche
Liquidambar styraciflua	Amberbaum
Paulownia tomentosa	Blauglockenbaum
Picea orientalis „Aurea“	Orientalische Gold-Fichte
Picea pungens „Hoopsii“	Silber-Fichte
Pinus leucodermis	Bosnische Kiefer
Pinus parviflora „Glauca“	Blaue Mädchen-Kiefer
Pinus sylvestris „Typ Norwegen“	Norwegische Kiefer
Populus simonii	Birken-Pappel
Populus tremula „Erecta“	Säulen-Espe
Prunus avium „Plena“	Gefüllte Vogel-Kirsche
Prunus mahaleb	Stein-Weichsel, Felsen-K.
Prunus padus	Trauben-Kirsche
Prunus sargentii	Scharlach-Kirsche
Prunus x yedoensis	Tokyo-Kirsche
Pseudolarix amabilis	Chinesische Goldlärche
Pyrus calleryana „Chanticleer“	Chinesische Wild-Birne
Quercus pubescens	Flaum-Eiche
Salix caprea	Sal-Weide
Salix fragilis	Bruch-Weide
Salix matsudana „Tortuosa“	Korkenzieher-Weide
Sorbus aria „Magnifica“	Mehlbeere
Sorbus aucuparia	Eberesche, Vogelbeere
Sorbus aucuparia „Edulis“	Mährische Eberesche
Taxus baccata	Europäische Eibe
Tilia cordata „Rancho“	Kleinkronige Winter-Linde
Tsuga mertensiana	Graue Hemlocktanne

Endhöhe von 16 bis 20 m

Abies procera „Glauca“	Amerikanische Blau-Tanne
Acer platanoides „Faass. Black“	Blut-Ahorn
Alnus incana	Grau-Erle, Weiß-Erle
Alnus x spaethii	Purpur-Erle
Betula nigra	Schwarz-Birke, Fluß-Birke
Carpinus betulus	Hainbuche, Weißbuche
Corylus colurna	Baum-Hasel, Türkische Hasel
Cryptomeria japonica	Sicheltanne
Fagus sylvatica „Asplenifolia“	Geschlitztblättrige Buche
Juglans regia	Walnuss
Juniperus virginiana	Virginischer Wacholder
Morus alba	Weißer Maulbeerbaum
Morus nigra	Schwarzer Maulbeerbaum
Picea breweriana	Mähnen-, Siskiyou-Fichte
Picea pungens „Glauca“	Blaue Stech-Fichte
Picea pungens „Koster“	Blau-Fichte
Pinus crembra	Zirbel-Kiefer, Arve
Pinus contorta	Dreh-Kiefer

Pinus peuce	Mazedonische Kiefer
Prunus avium	Vogel-Kirsche, Wild-Kirsche
Prunus serotina	Späte Trauben-Kirsche
Pyrus communis	Holz-Birne
Quercus macranthera	Persische Eiche
Quercus robur „Fastigiata“	Säulen-Eiche
Salix pentranda	Lorbeer-Weide
Salix sepulcralis „Tristis“	Hänge-Weide, Trauer-Weide
Saphora japonica	Schnurbaum
Sorbus domestica	Speierling
Sorbus intermedia	Schwedische Mehlbeere
Thuja occidentalis	Abendländischer Lebensbaum
Tilia cordata „Greenspire“	Stadt-Linde
Tilia x euchlora	Krim-Linde
Tsuga canadensis	Kanadische Hemlocktanne

Endhöhe über 20 m

Abies alba	Weißtanne
Abies amabilis	Purpur-Tanne
Abies cephalonica	Griechische Tanne
Abies concolor	Grau-Tanne, Kolorado-Tanne
Abies grandis	Küsten-Tanne
Abies homolepis	Nikko-Tanne
Abies nordmanniana	Kaukasus-, Nordmanns-Tanne
Abies procera	Edle Tanne
Abies veitchii	Veitchs-Tanne
Acer platanoides	Spitz-Ahorn
Acer pseudoplatanus	Berg-Ahorn
Acer saccharinum	Silber-Ahorn
Aesculus hippocastanum	Rosskastanie
Ailanthus altissima	Götterbaum
Alnus glutinosa	Schwarz-Erle, Rot-Erle
Betula papyrifera	Papier-Birke
Betula pendula	Sand-Birke, Weiß-Birke
Carya cordiformis	Bitternuss
Castanea sativa	Edel-Kastanie, Ess-Kastanie
Cedrus atlantica „Glauca“	Blaue Atlas-Zeder
Cedrus libani	Libanon-Zeder
Celtis australis	Südlicher Zürgelbaum
Clematis vitalba	Gewöhnliche Waldrebe
Fagus sylvatica	Rot-Buche
Fagus sylvatica „Atropunicea“	Blut-Buche
Fagus sylvatica „Pendula“	Grüne Hänge-Buche
Fraxinus excelsior	Gewöhnliche Esche
Fraxinus excelsior „Westhofs Gl.“	Straßen-Esche
Ginkgo biloba	Ginkgobaum, Fächerblattbaum
Gleditsia triacanthos	Gleditschie
Gleditsia triacanthos „Inermis“	Dornenlose Gleditschie
Juglans nigra	Schwarznuss

Larix decidua	Europäische Lärche
Larix kaempferi	Japanische Lärche
Liriodendron tulipifera	Tulpenbaum
Metasequoia glyptostroboides	Chinesisches Rotholz
Picea abies	Gewöhnliche Fichte
Picea omorika	Serbische Fichte
Picea orientalis	Orientalische Fichte
Picea sitchensis	Sitka-Fichte
Pinus nigra ssp. nigra	Österr. Schwarz-Kiefer
Pinus pinaster	Strand-Kiefer
Pinus ponderosa	Gelb-Kiefer
Pinus strobus	Strobe, Weymouth-Kiefer
Pinus sylvestris	Wald-Kiefer, Föhre
Pinus wallichiana	Tränen-Kiefer
Platanus x acerifolia	Platane
Populus alba „Nivea“	Silber-Pappel
Populus balsamifera	Balsam-Pappel
Populus nigra „Italica“	Säulen-Pappel
Populus tremula	Espe, Zitter-Pappel
Populus trichocarpa	Westliche Balsam-Pappel
Populus x berolinensis	Berliner Lorbeer-Pappel
Populus x canescens	Grau-Pappel
Populus x euramericana „Rob“	Holz-Pappel
Pseudotsuga menziesii	Douglasie, Douglasfichte
Pterocarya fraxinifolia	Kaukasische Flügelnuss
Quercus cerris	Zerr-Eiche
Quercus coccinea	Scharlach-Eiche
Quercus frainetto	Ungarische Eiche
Quercus lyrata	Leierblättrige Eiche
Quercus palustris	Sumpf-Eiche
Quercus petraea	Trauben-Eiche
Quercus robur	Stiel-Eiche
Quercus rubra	Amerikanische Rot-Eiche
Robinia pseudoacacia	Robinie
Salix alba	Silber-Weide
Salix alba „Liempde“	Kegel-Silberweide
Sequoiadendron giganteum	Kalifornischer Mammutbaum
Sorbus torminalis	Elsbeere
Taxodium distichum	Sumpfzypresse
Thuja orientalis	Morgenländischer Lebensbaum
Tilia cordata	Winter-Linde
Tilia platyphyllos	Sommer-Linde
Tilia platyphyllos „Rubra“	Rotzweigige Sommer-Linde
Tilia tomentosa	Silber-Linde
Tilia tomentosa „Brabant“	Brabanter Silber-Linde
Tilia x vulgaris	Holländische Linde
Tilia x vulgaris „Pallida“	Kaiser-Linde
Tsuga heterophylla	Westliche Hemlocktanne
Ulmus carpinifolia	Feld-Ulme
Ulmus glabra	Berg-Ulme
Ulmus laevis	Flatter-Ulme



