


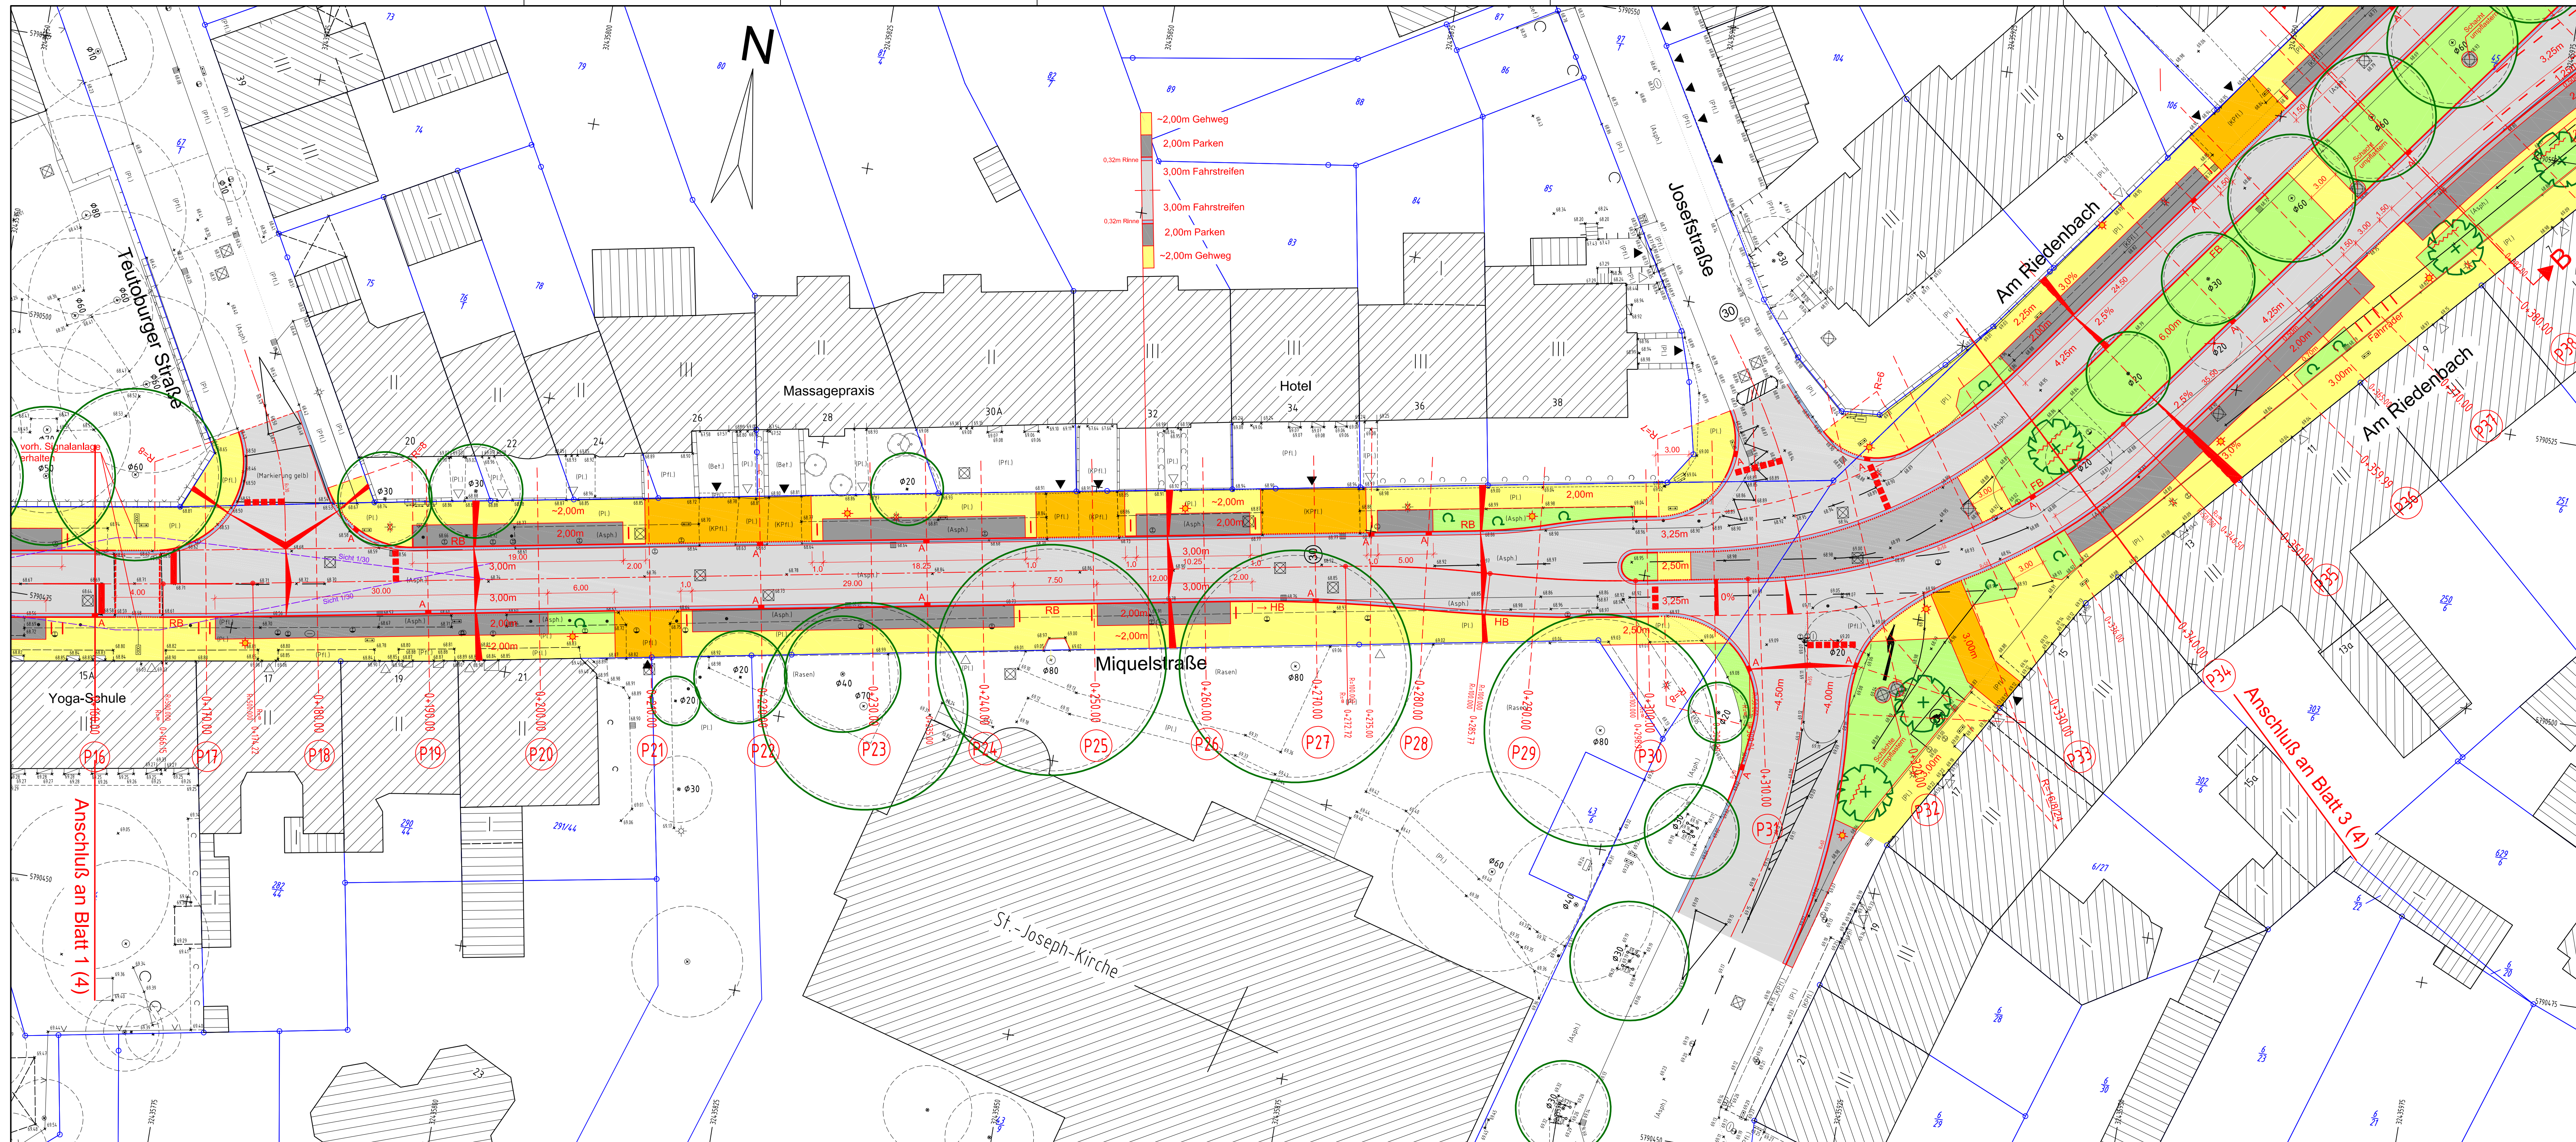

Legende:

- 1 Fahrbahn: Asphalt
- 2 Gehweg: Betonsteinpflaster 20/10/8cm ohne Fasse, Farbe grau
- 3 Parkstreifen: Betonsteinpflaster 20/10/8cm mit Fasse, Farbe anthrazit
- 4 Zufahrten: Betonsteinpflaster 20/10/8cm ohne Fasse, Farbe grau
- 5 Grünflächen / Baumbeete
- 6 vorh. Asphaltdeckschicht fräsen, Deckschicht neu
- 7 Betonsteinpflaster 20/10/8cm, Farbe grau
- 8 Betonsteinsrinne 16/16/14cm, Farbe grau
- 9 RB Rundbordstein 15/22cm, Farbe grau, R=5cm, Vorstand 5cm, im Bereich der Zufahrten R=2cm, Vorstand 1cm
- 10 HB Hochbordstein 12/15/30cm, Farbe grau
- 11 FB Flachbordstein F10 20/25cm, Weißbetonvorsatz
- 12 Straßenabläufe Passavant Typ Elcord
- 13 vorh. Baum
- 14 gepl. Baum
- 15 Wurzelschutz vorsehen
- 16 gepl. Gebüsch / Bodendecker
- 17 vorh. Höhe
- 18 vorh. Höhe anhalten
- 19 gepl. Höhe
- 20 Zufahrt
- 21 Zugang
- 22 Fahrradbügel
- 23 vorh. Leuchte / vorh. Leuchte entfällt
- 24 gepl. Leuchte 16/32 LED (Standort noch nicht endgültig abgestimmt)

Entwurfsbearbeitung
Ingenieurbüro
KETTLER u. BLANKENAGEL GmbH
Ingenieurbüro für Strassenbau und Vermessung
Kesselerweg 52 - 48155 Münster
Tel. 0251 / 384997-0 ; Fax 0251 / 384997-99
info@kub-gmbh.de

3			
2			
1			
Nr.	Änderungen	Datum	Name



Miquelstraße / Am Riedenbach		
Lageplan	Maßstab 1: 250	Blatt Nr. 2 (4)
bearbeitet	Datum 10/2014	Name Bla.
gezeichnet	10/2014	Str.
geprüft		
gesehen		
61-61		
61-4		
Aufgestellt: Osnabrück, den Fachbereich Städtebau Fachdienst Straßenbau 61-8		