


Piärkamp

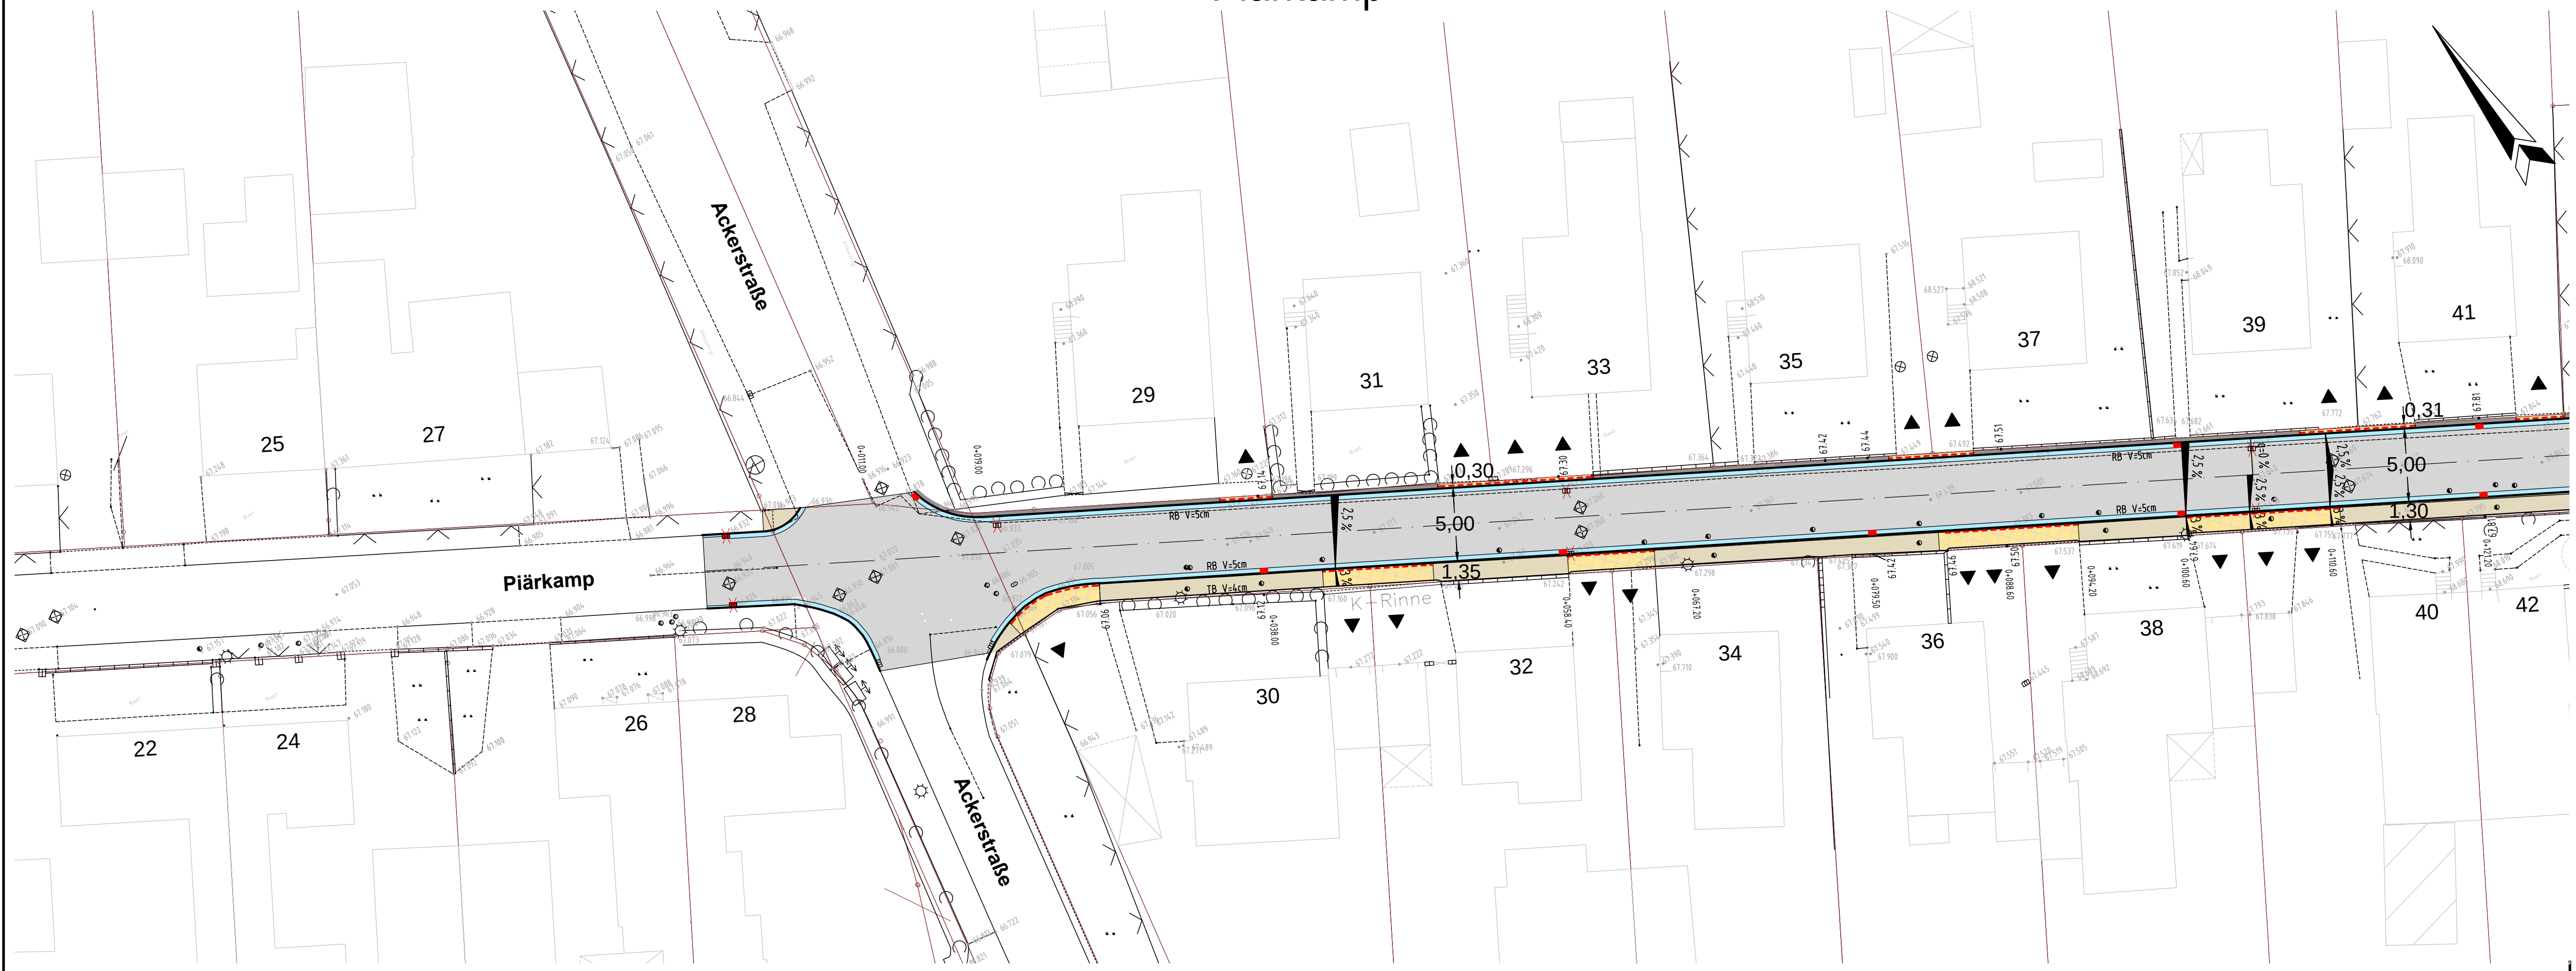

LEGENDE

- Vorh. Straßenbeleuchtung erneuern
- Straßenbeleuchtung, vorh.
- Hydrant, vorh.
- Fahrbahn, Asphalt
- Gehweg, Betonsteinpflaster 20/10/8 cm grau, ohne Fase, Ellenbogenverband
- Zufahrten, Betonsteinpflaster 20/10/8 cm grau, mit Fase, Längsverband
- Vorh. Straßenablauf entfernen
- Straßenablauf neu
- Schieberkappe, vorh.
- Entwässerungsrinne, Betonsteinpflaster 16-24/16/14 cm, grau, ohne Fase
- Schrammbord mit Betonsteinpflaster
- Abriss
- Baum entfernen
- vorh. Zugänge
- vorh. Zufahrten
- vorh. Höhen
- Abgesenkter Rundbord r2: Die Stationsangaben der Anliegerzufahrten bezeichnen den abgesenkten Rundbord r2. Darüberhinaus sind Übergangssteine auf r5 zu verwenden.
- vorh. Höhen (interpoliert)

VORABZUG

Kartengrundlage ist ein Auszug der Automatisierten Liegenschaftskarte mit Stand von Juli 2014 mit Erlaubnis der Stadt Osnabrück.

3			
2			
1			
Nr.	Art der Ergänzung/Änderung	Datum	Name

Ing.-Büro Willen

49179 Ostercappeln Heinrich-Witte-Str. 34 Tel.: 05473/911977-0

2015/03/05 1417-E-21.dwg

2015-02-28

Straßeneuusbau Piärkamp

ENTWURF

Lageplan

Maßstab: 1 : 250

Unterlage: Blatt Nr.: 1/3

	Datum	Name
bearbeitet	2015-02-28	Willen
gezeichnet	2015-02-28	Willen
geprüft		
gesehen		

Aufgestellt:

Osnabrück, den _____

Fachbereich Städtebau

Fachdienst Verkehrsplanung 61-8