


Piärkamp

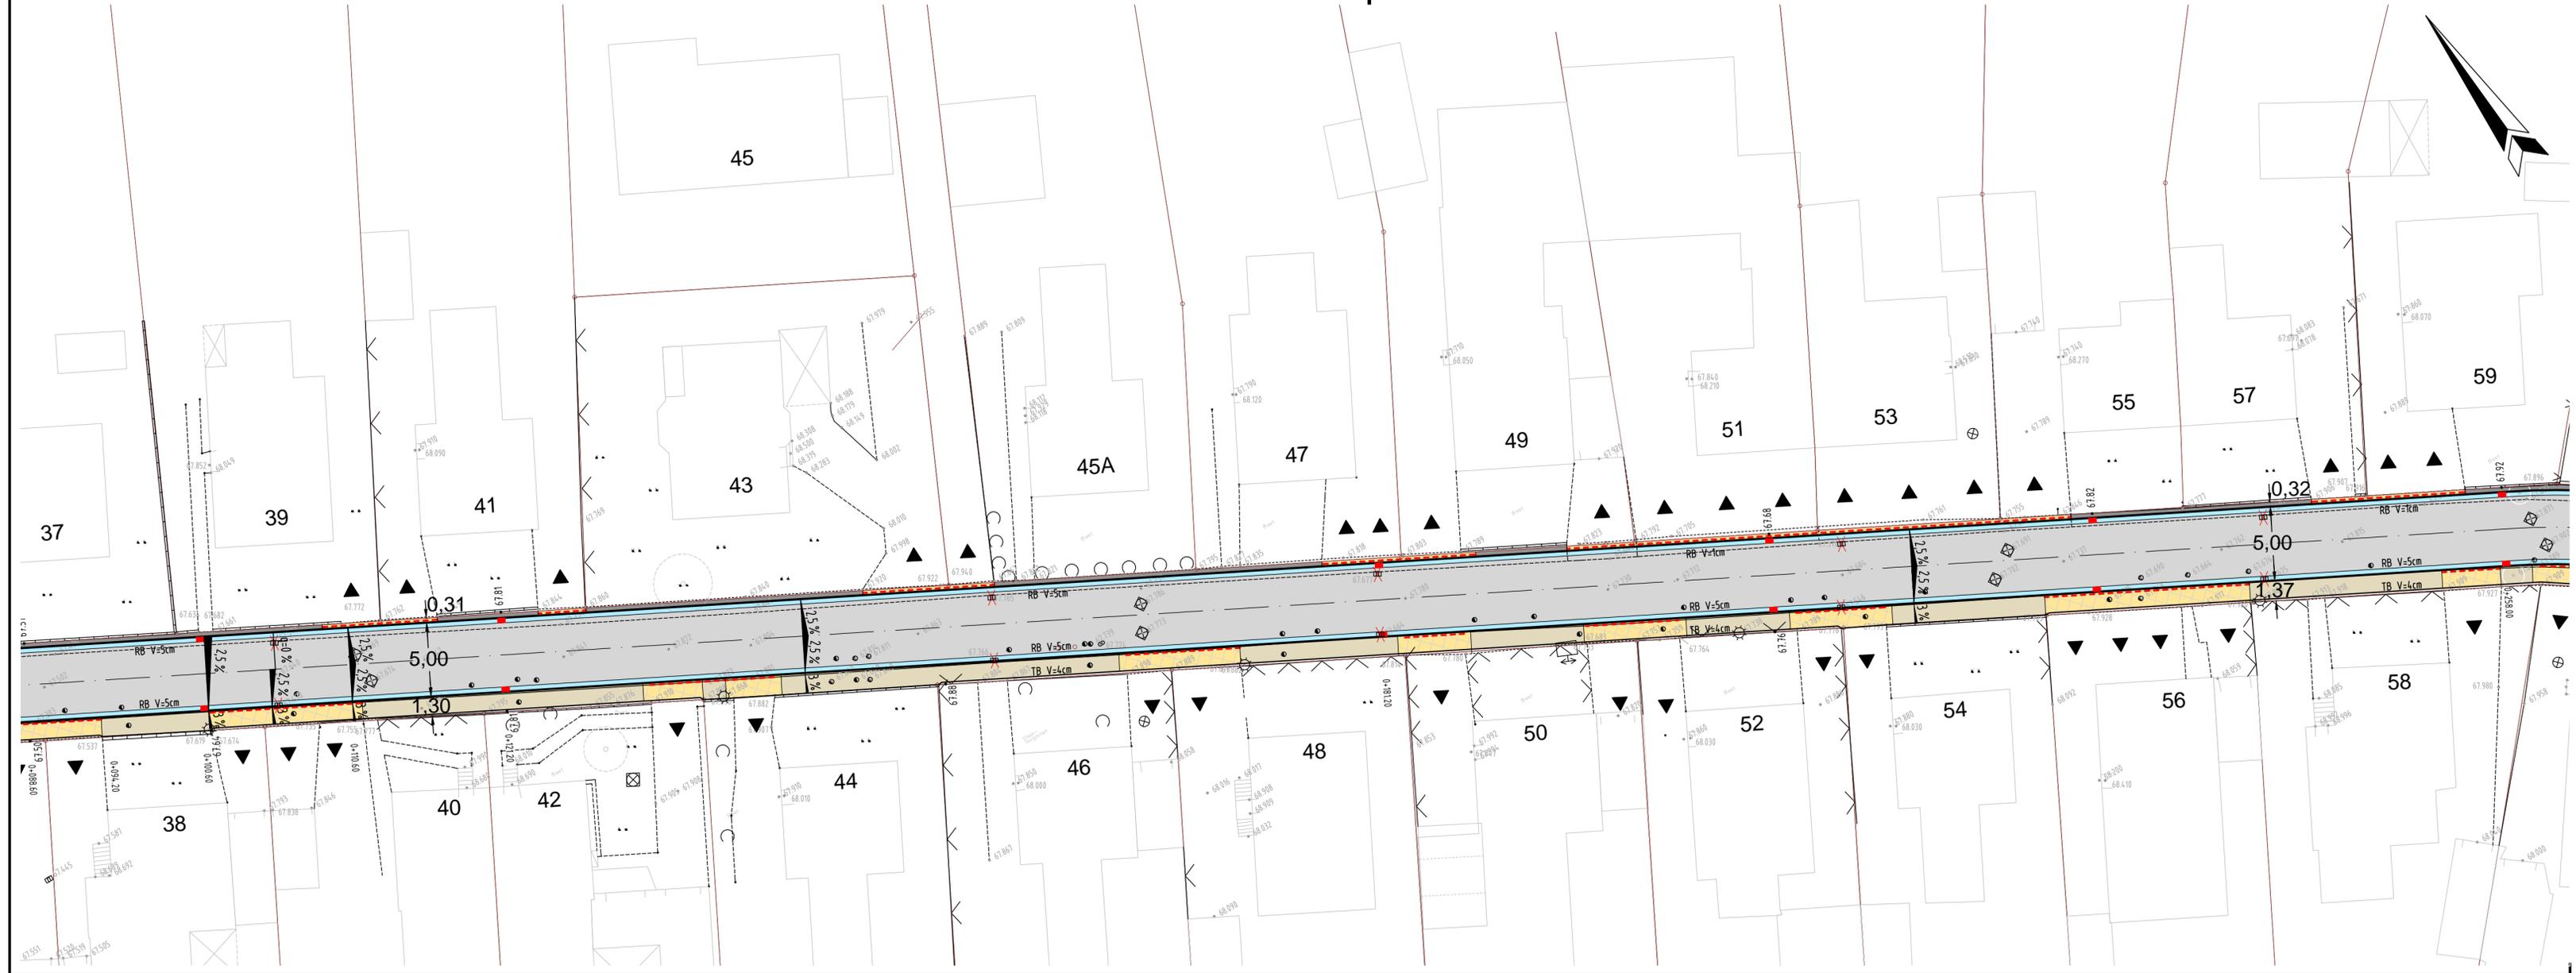

LEGENDE

- Vorh. Straßenbeleuchtung erneuern
- Straßenbeleuchtung, vorh.
- Hydrant, vorh.
- Fahrbahn, Asphalt
- Gehweg, Betonsteinpflaster 20/10/8 cm grau, ohne Fase, Ellenbogenverband
- Zufahrten, Betonsteinpflaster 20/10/8 cm grau, mit Fase, Längsverband
- Vorh. Straßenablauf entfernen
- Straßenablauf neu
- Schieberkappe, vorh.
- Entwässerungsrinne, Betonsteinpflaster 16-24/16/14 cm, grau, ohne Fase
- Schrammbord mit Betonsteinpflaster
- RB V=5cm
- TB V=4cm
- Rundbord, Vorstand 5 cm
- Tiefbord, Vorstand 4 cm
- Abriss
- Baum entfernen
- vorh. Zugänge
- vorh. Zufahrten
- vorh. Höhen
- Abgesenkter Rundbord r2: Die Stationsangaben der Anliegerzufahrten bezeichnen den abgesenkten Rundbord r2. Darüberhinaus sind Übergangsteine auf r5 zu verwenden.
- vorh. Höhen (interpoliert)

VORABZUG

Kartengrundlage ist ein Auszug der Automatisierten Liegenschaftskarte mit Stand von Juli 2014 mit Erlaubnis der Stadt Osnabrück.

3			
2			
1			
Nr.	Art der Ergänzung/Änderung	Datum	Name

Ing.-Büro Willen 2015/03/05 1417-E-21.dwg
49179 Ostercappeln Heinrich-Witte-Str. 34 Tel.: 05473/911977-0

Straßeneuausbau Piärkamp

ENTWURF

49179 Ostercappeln Heinrich-Witte-Str. 34 Tel.: 05473/911977-0

2015-02-28

Lageplan

Maßstab: 1 : 250 Unterlage: Blatt Nr.: 2/3

	Datum	Name	Aufgestellt:
bearbeitet	2015-02-28	Willen	Osnabrück, den _____ Fachbereich Städtebau Fachdienst Verkehrsplanung 61-8
gezeichnet	2015-02-28	Willen	
geprüft			
gesehen			