


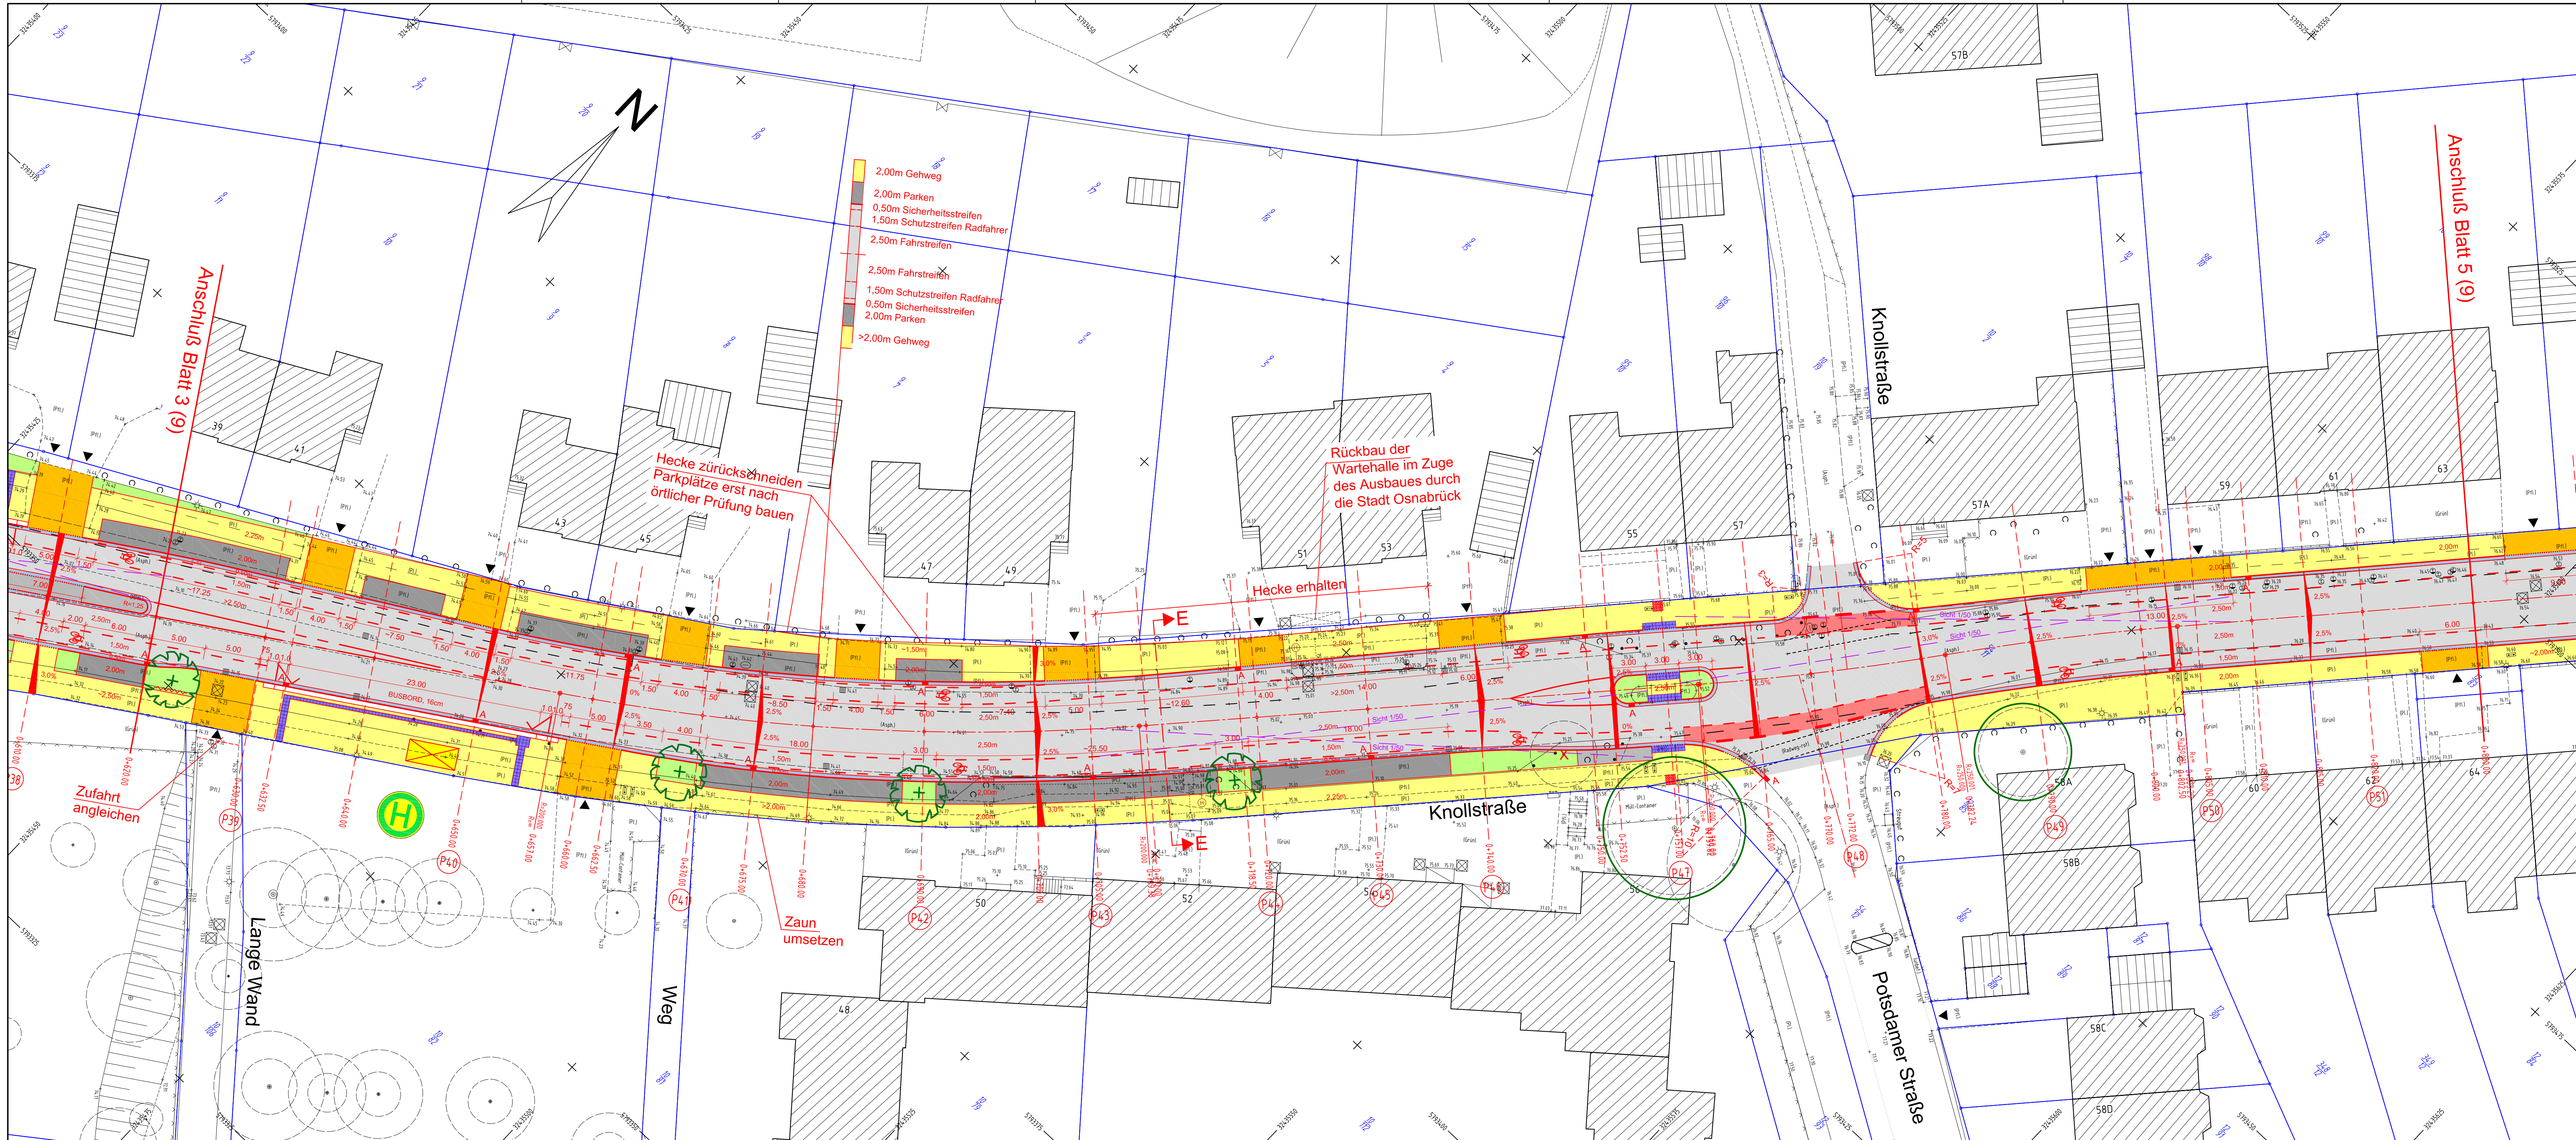

Legende:

- 1 Fahrbahn: Asphalt
 - 2 Schutzstreifen: Asphalt (in Knotenpunkten rot beschichtet)
 - 3 Gehweg: Betonsteinpflaster 20/20/8cm, Farbe grau
 - 4 Parkstreifen: Betonsteinpflaster 20/10/8cm, Farbe anthrazit
 - 5 Zufahrten: Betonsteinpflaster 20/10/10cm ohne Fasse, Farbe grau
 - 6 Grünflächen / Baumbeete
 - 7 vorh. Asphaltdeckschicht fräsen, Deckschicht neu
 - 8 Betonsteinpflaster 20/10/8cm, Farbe grau
 - RB Rundbordstein 15/22cm, Farbe grau
 - HB Hochbordstein 12/15/30cm, Farbe grau
 - Strassenabläufe Passavant Typ Elcord
 - vorh. Baum
 - gepl. Baum
 - Wurzelschutz vorsehen
 - vorh. Höhe
 - vorh. Höhe anhalten
 - gepl. Höhe
 - Zufahrt
 - Wartehalle ÖPNV
 - taktilies Leitsystem Noppenplatten
 - taktilies Leitsystem Rippenplatten
- Zufahrten: Rundbord 12/15/22cm, R=5cm, 3cm Bordvorstand

Entwurf/Verarbeitung
Ingenieurbüro
KETTLER u. BLANKENAGEL GmbH
Ingenieurbüro für Strassenbau und Vermessung
Kesslerweg 52 - 48155 Münster
Tel. 0251 / 384997-0 ; Fax 0251 / 384997-99
info@kub-gmbh.de

3			
2			
1			
Nr.	Änderungen	Datum	Name

OSNABRÜCK

Knollstraße

Lageplan		Maßstab 1: 250	Anlage 8
			Blatt Nr. 4 (9)
bearbeitet	Datum	Name	Aufgestellt: Osnabrück, den Fachbereich Städtebau Fachdienst Straßenbau 61-8
gezeichnet	06/2015	Bla.	
geprüft	06/2015	Str.	
gesehen			
61-81			
61-4			