

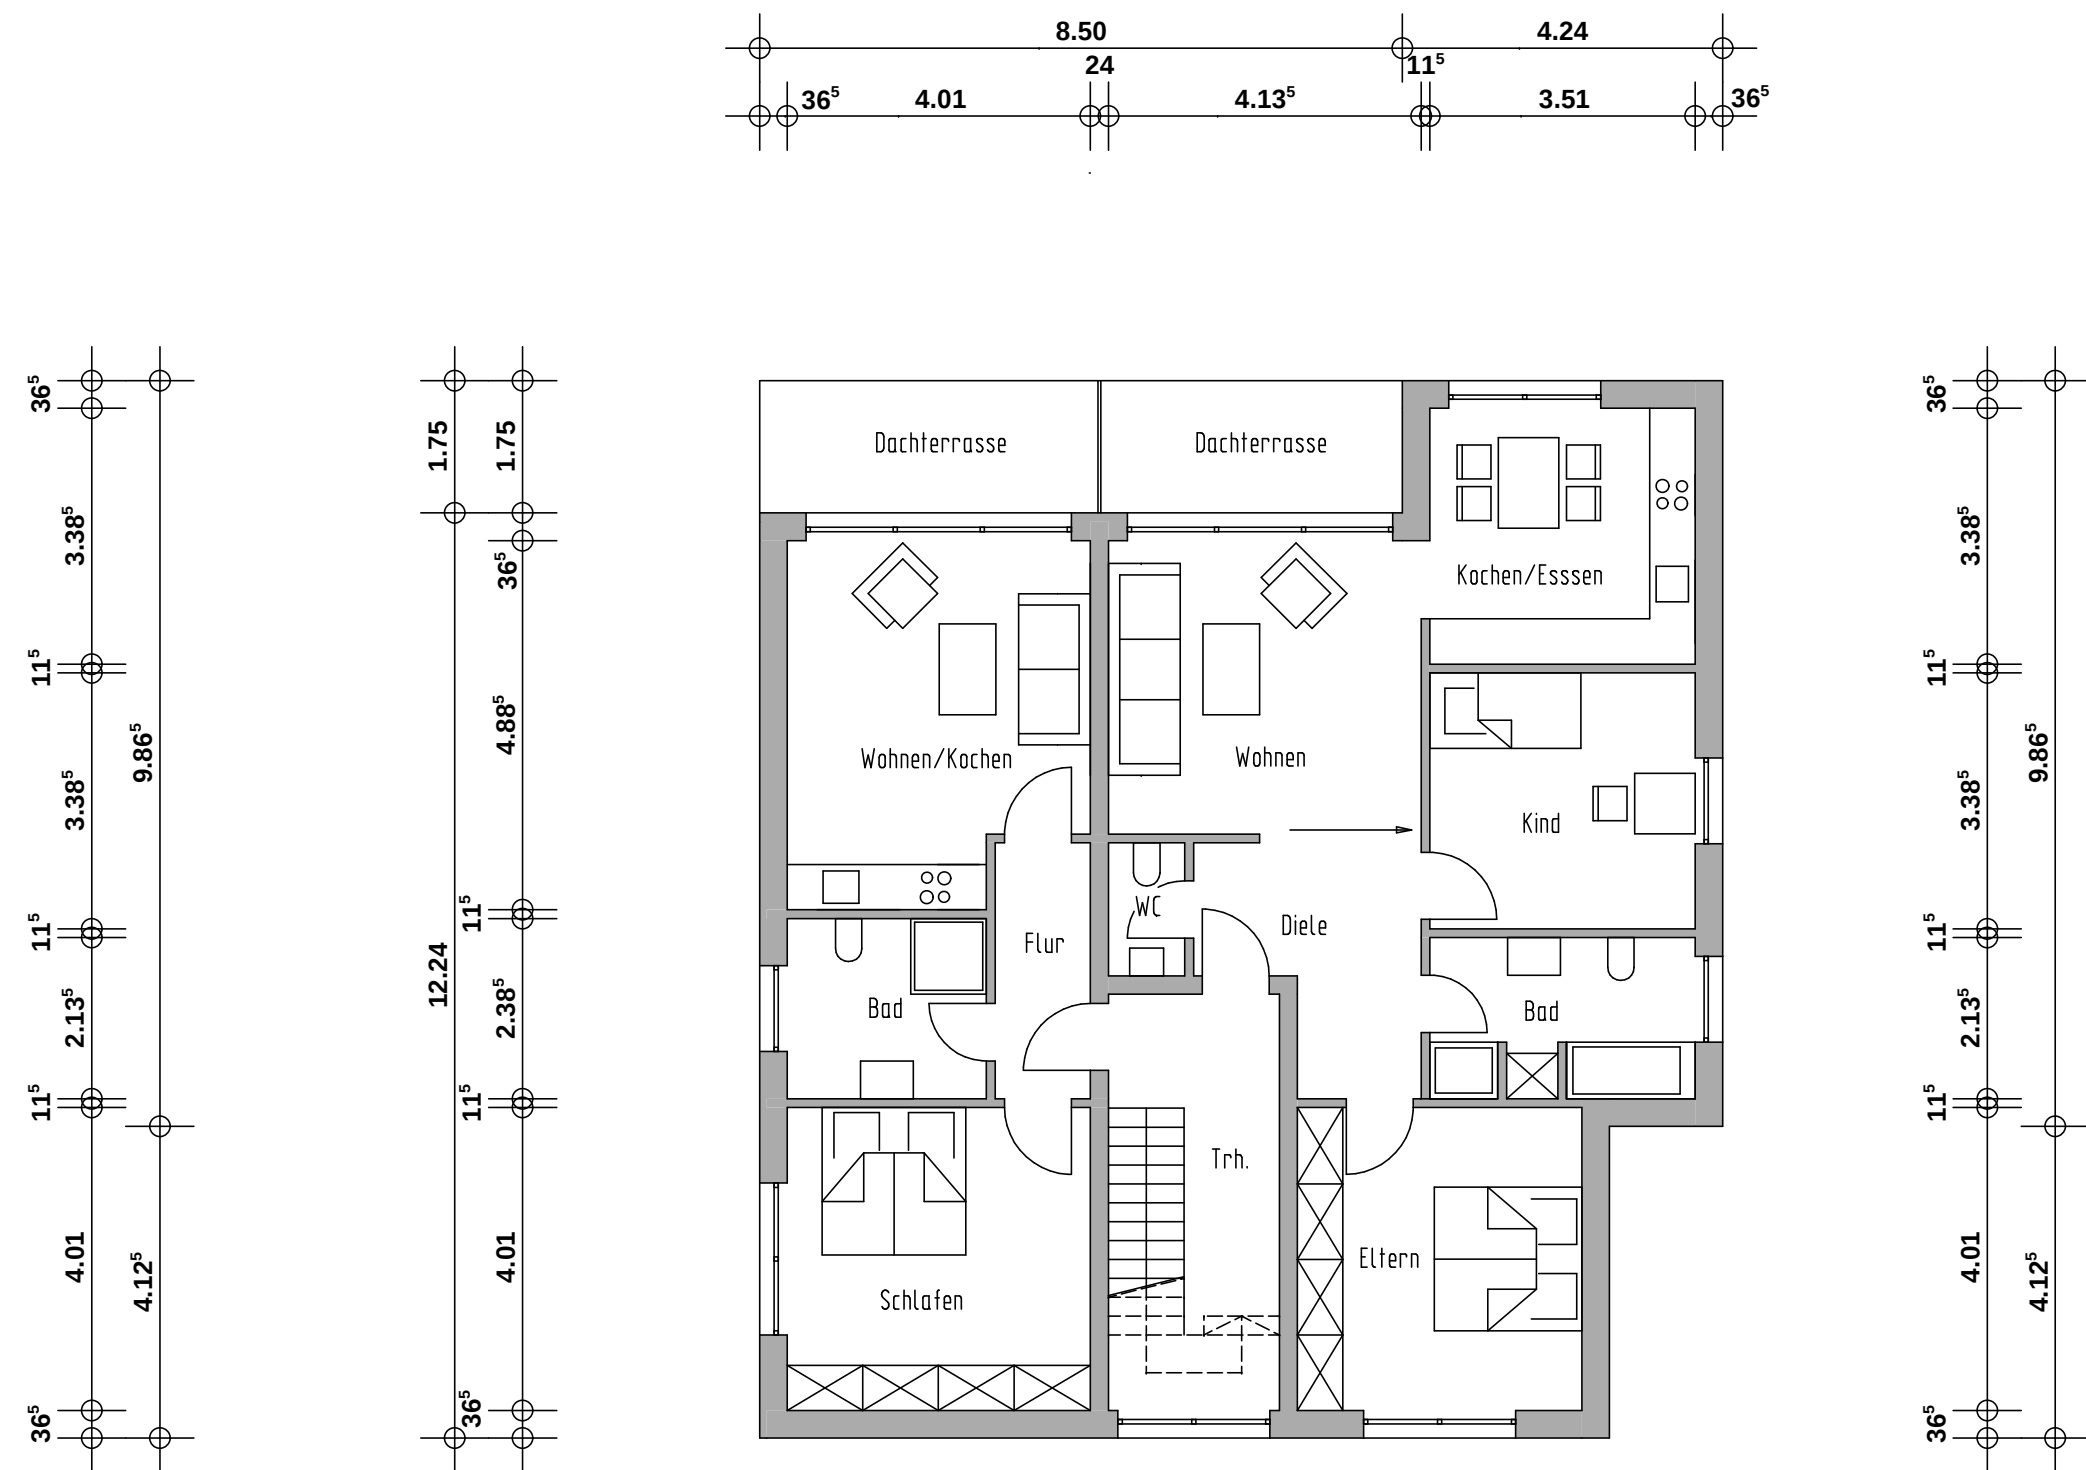



EG

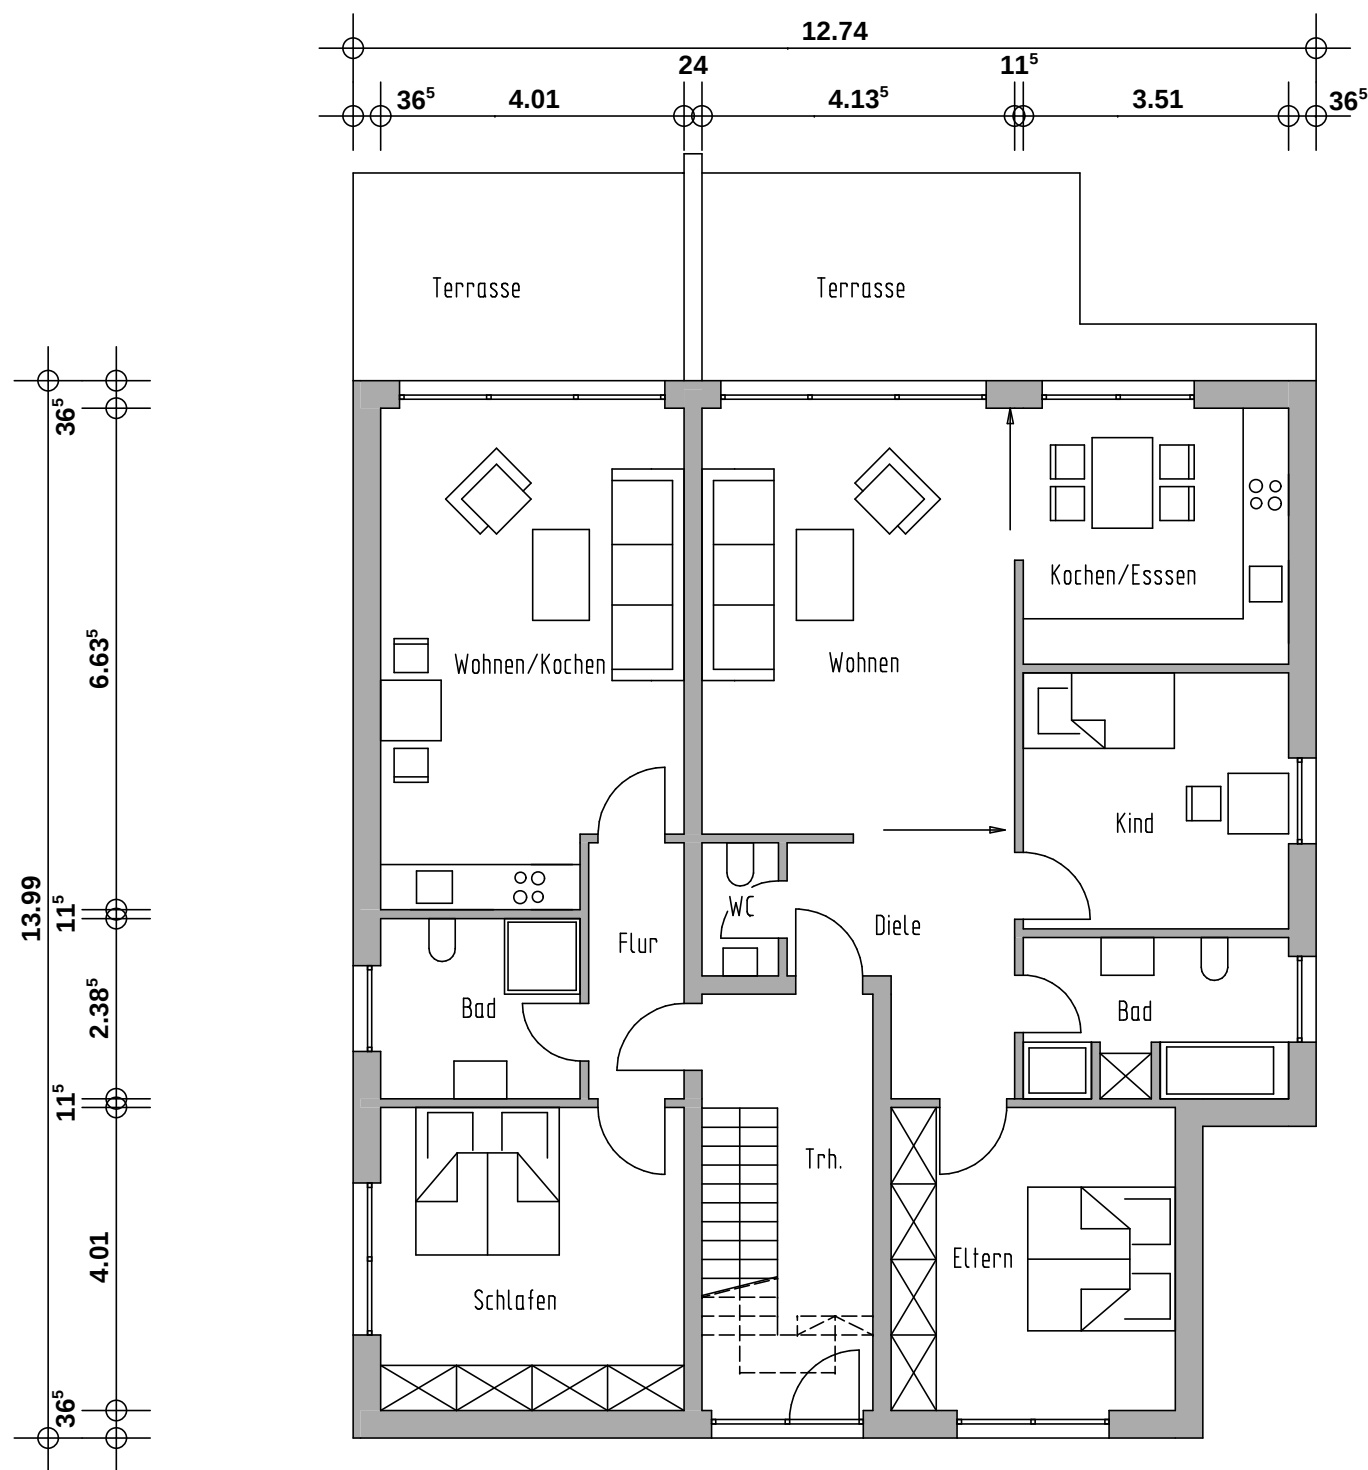


Osten

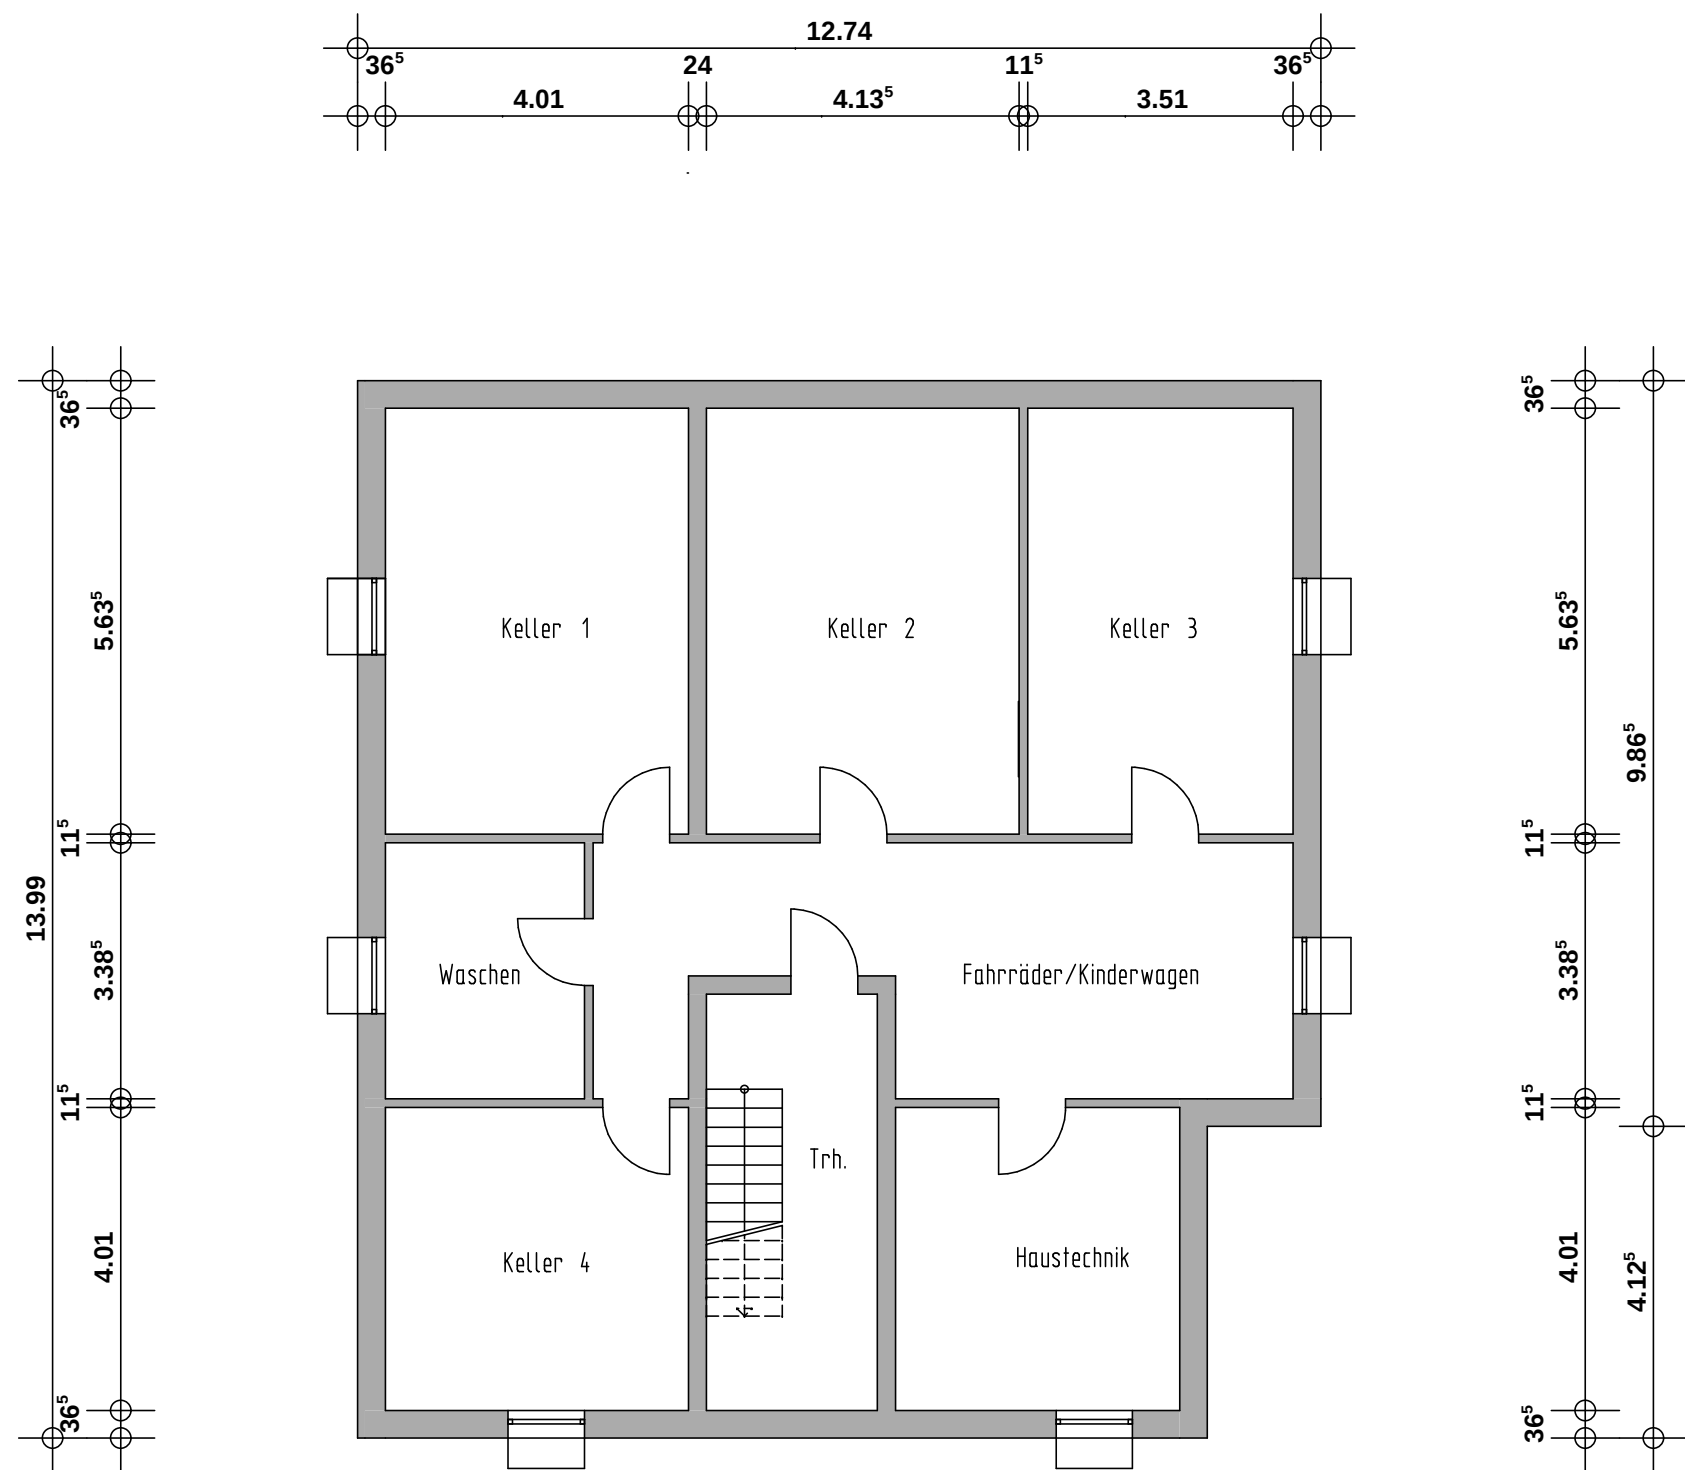

Norden

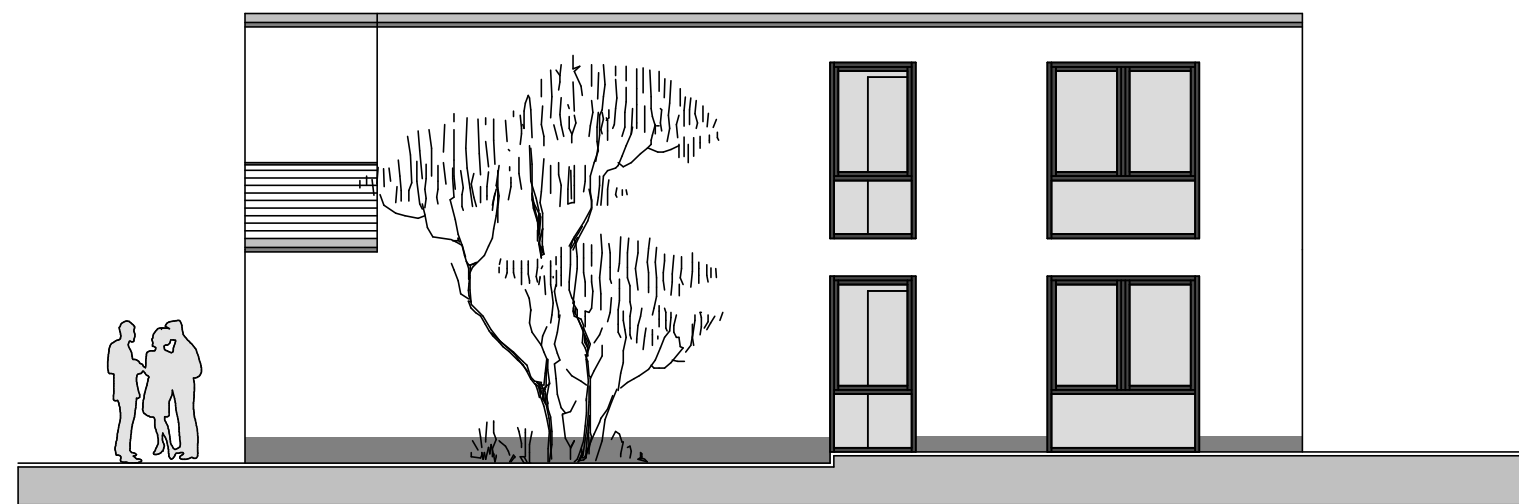

Westen

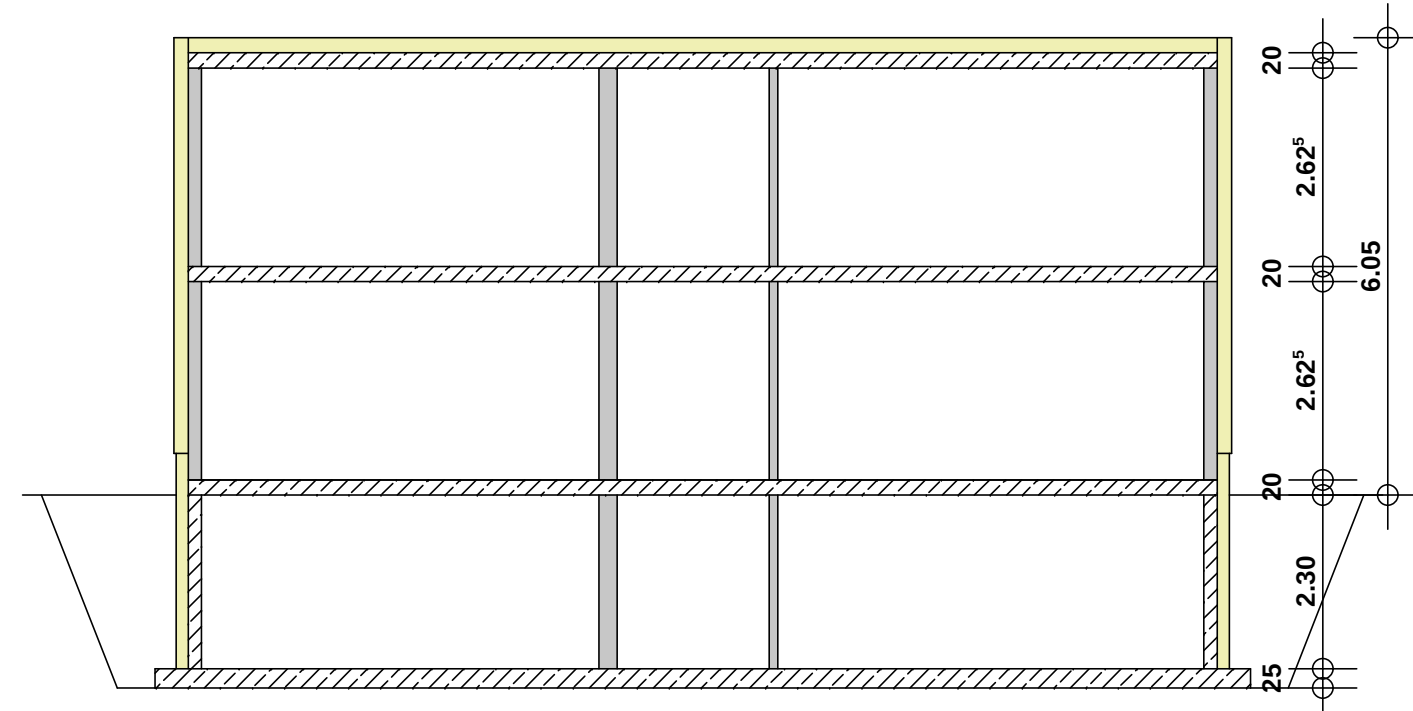

Schnitt



Süden



Klaus-Dieter Eser
Planung Konstruktion Bauleitung
Weimarer Straße 15 49080 Osnabrück

Fon 054 1-43259 1 eMail klausdieter.eser@gmx.de

Bauvorhaben:	Vorhaben- und Erschließungsplan Errichtung eines Wohnhauses mit 4 WE		
Bauherr:	Kerstin u. Gilbert Klausmeyer Hildegard-Van-Bingen-Straße 21 49124 Georgsmarienhütte		
Bauort:	Am Schwanenbach 110 49080 Osnabrück		
Dargestellt:	Grundrisse Ansichten		
Blatt-Nr.: 1	Projekt: K1	Bearbeiter: 18.08.17 Geändert: 16.07.18 Geprüft:	Datum: 18.08.17 Name: eser
Blattgröße: A1	Maßstab: 1:100	Architekt:	Bauherr: