


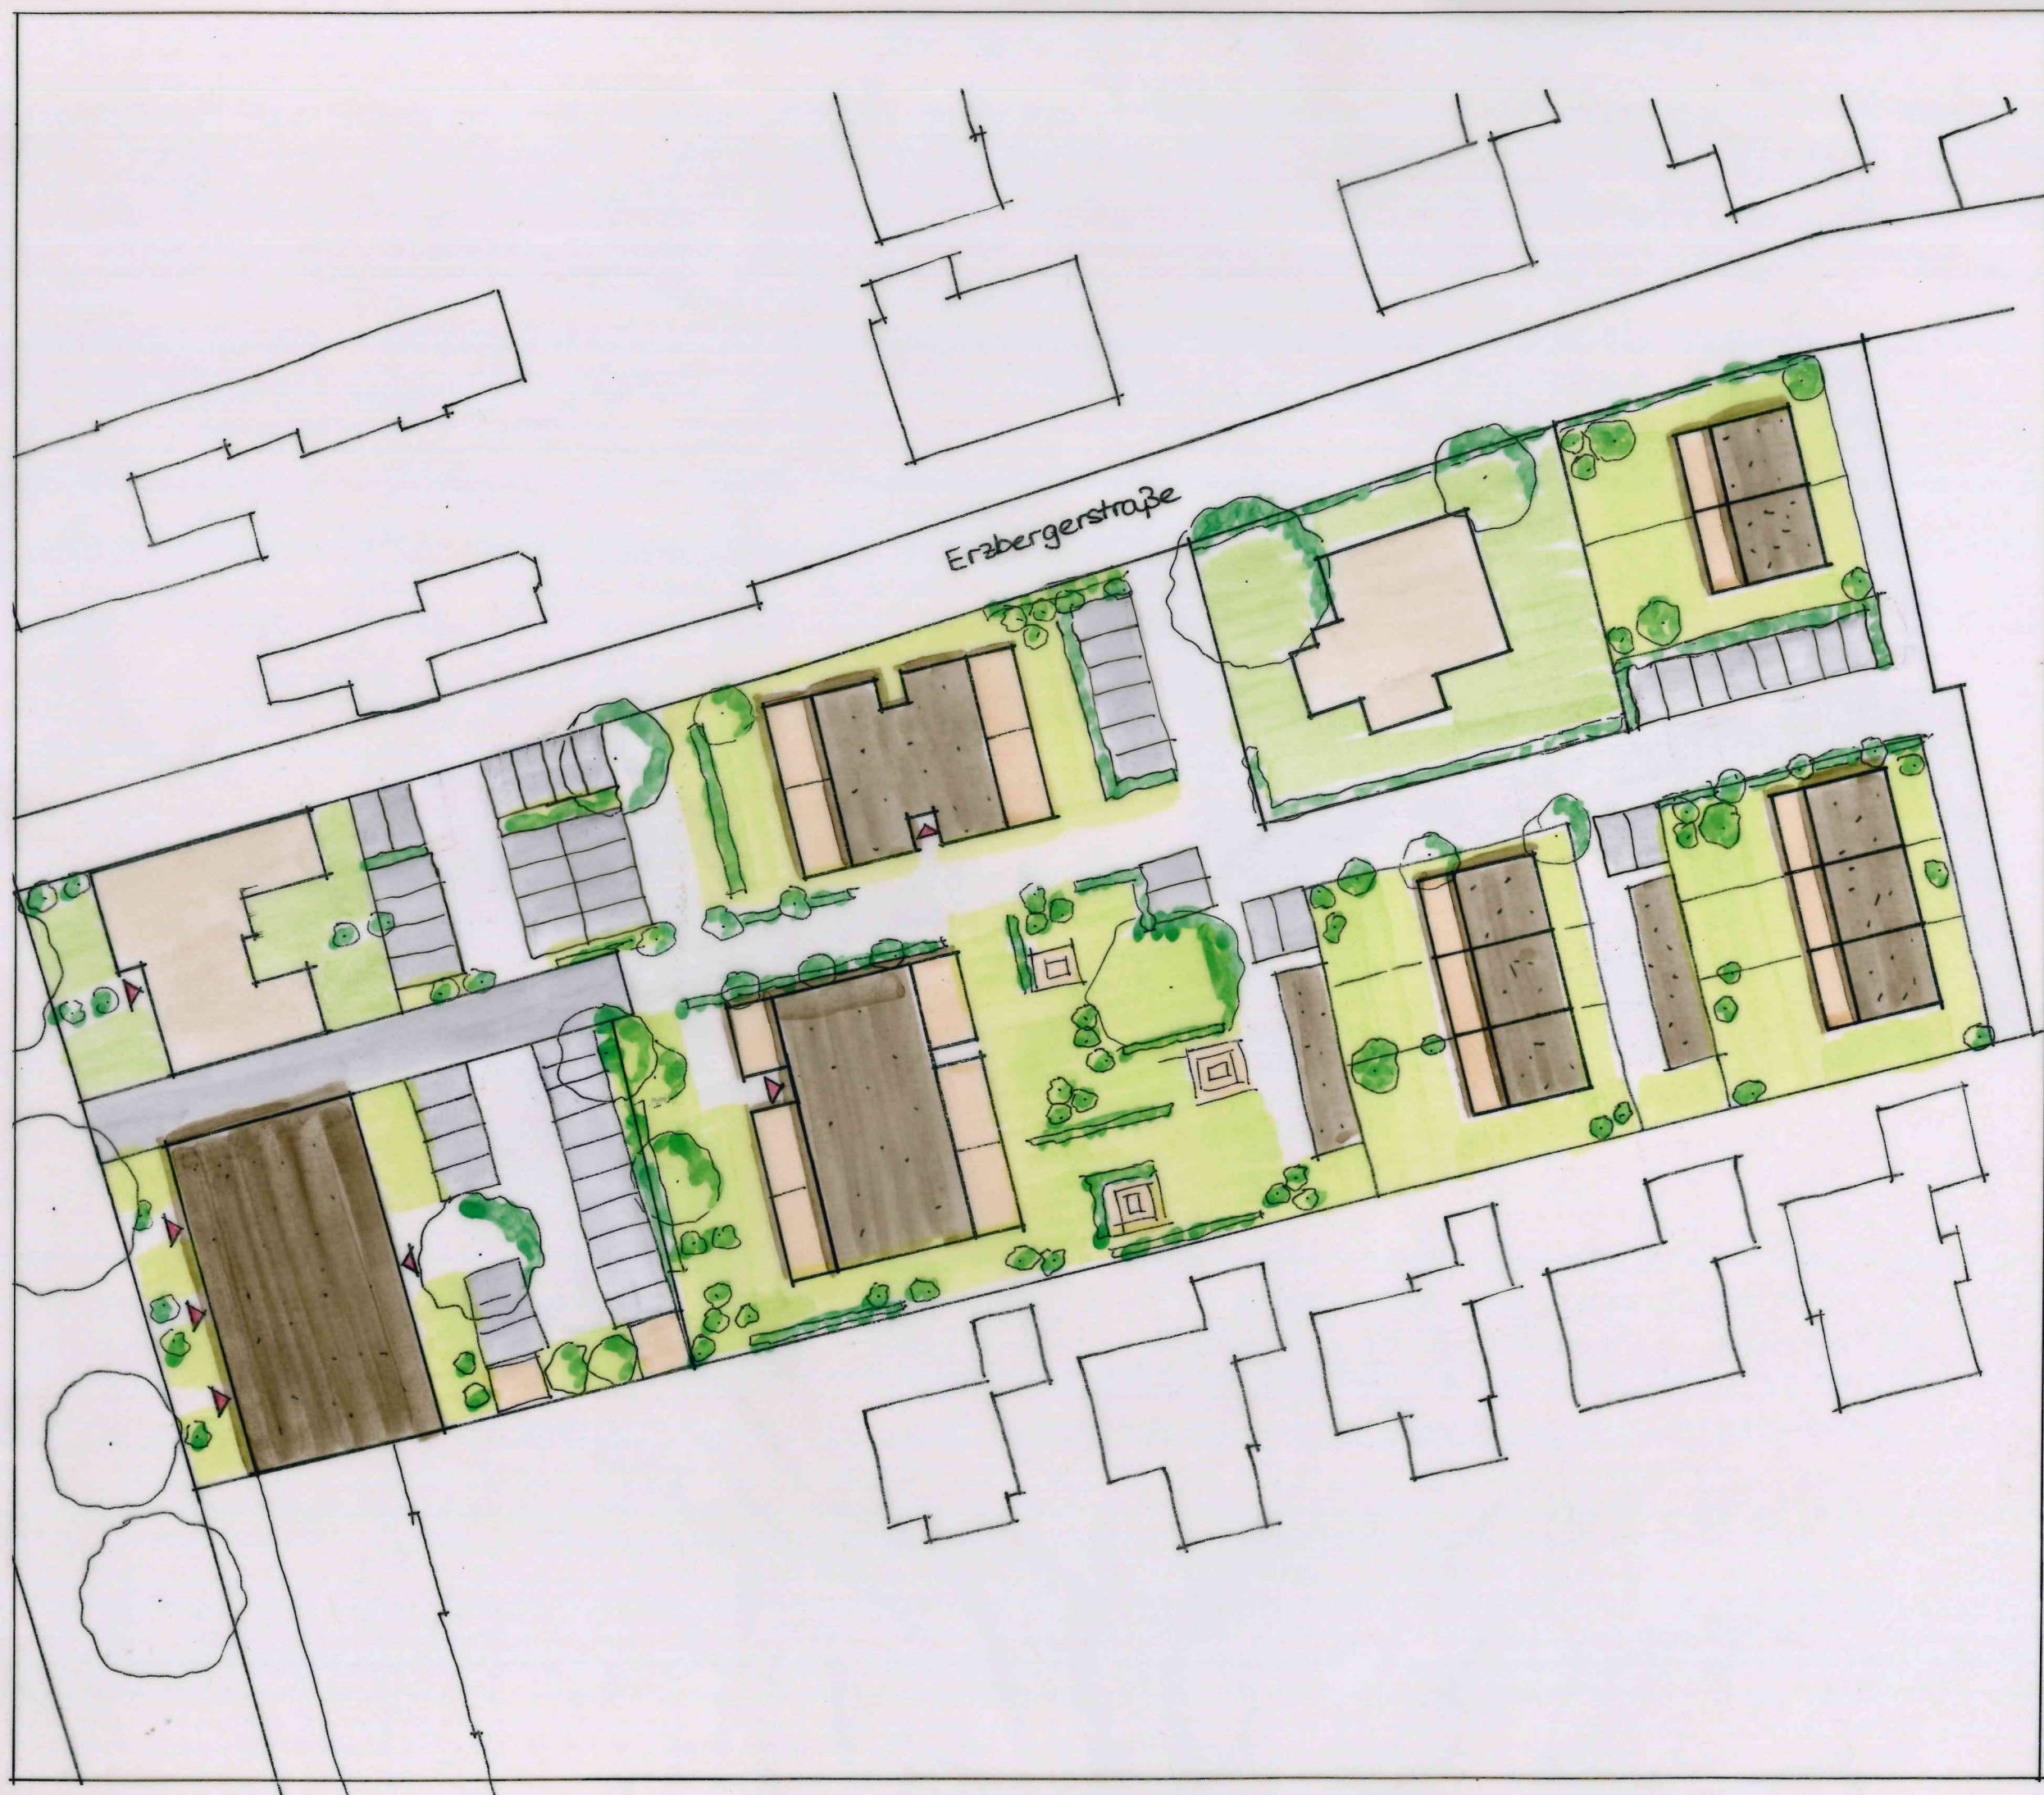

PROJEKT: WOHNPROJEKT
JUNG 2. ALT
IN DER GARTENBAU-
SCHULE

INSTITUTION: GRUNDSTÜCK
ERPENBECK

INHALT: KONZEPT STUDIE 01-
LAGEPLAN

BAUORT: OSNABRÜCK,
ERZBERGERSTR.

DATUM: 05.11.2018

MAßSTAB: 1:500

GEZ: LAU / VB

STEPHANSWERK
BAUEN
WOHNEN
GESTALTEN

Wohnungsbaugesellschaft mbH
Klusstraße 3, 49074 Osnabrück
Tel.: 0541 35798-0, Fax: 0541 35798-60