


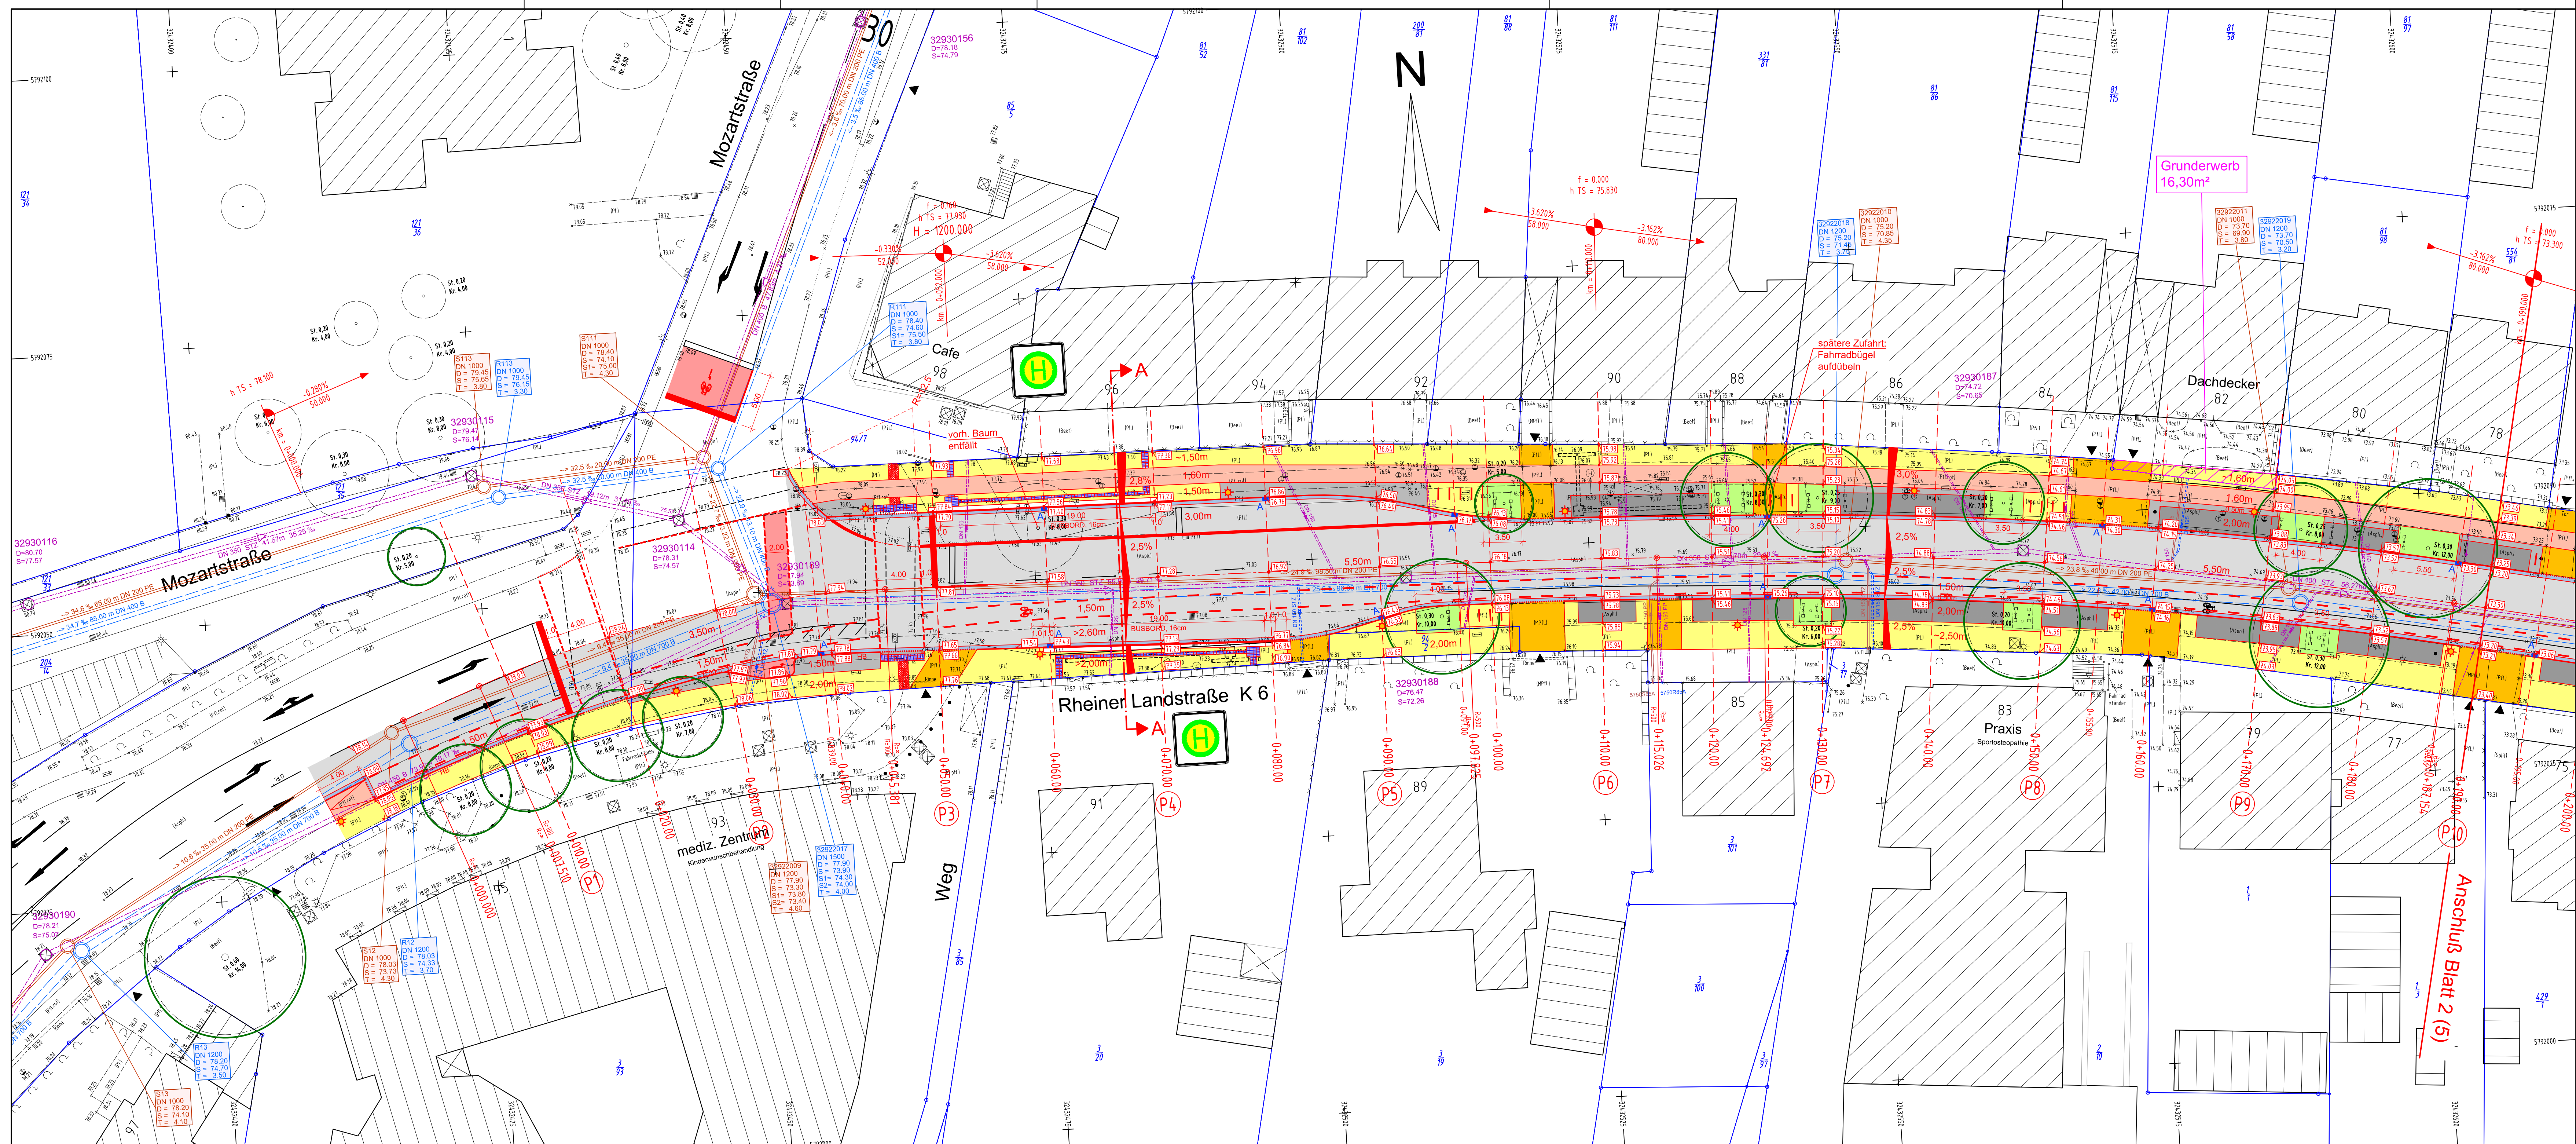

Legende:

- 1 Fahrbahn: Asphalt
- 2 Schutzstreifen: Asphalt (in Knotenpunkten rot beschichtet)
- 3 Radweg: Betonsteinpflaster 20/10/8cm ohne Fase, Farbe rot
- 4 Betonsteinpflaster 20/10/8cm, Farbe grau
- 5 Gehweg: Betonsteinpflaster 20/20/8cm ohne Fase, Farbe grau
- 6 Parkstreifen: Betonsteinpflaster 20/20/8cm mit Fase, Farbe anthrazit
- 7 Zufahrten: Betonsteinpflaster 20/20/8cm ohne Fase, Farbe grau
- 8 Grünflächen / Baumbeete
- 9 vorh. Asphaltdeckschicht fräsen, Deckschicht neu
- RB Rundbordstein 15/22cm, Farbe grau, R=5cm, Vorstand 5cm, im Bereich der Zufahrten R=2cm, Vorstand 1cm
- HB Hochbordstein 12/15/30cm, Farbe grau
- TB Tiefbordstein 10/30cm, Farbe grau
- vorh. Baum / gepl. Baum
- Wurzelschutz vorsehen
- Straßenabläufe Passavant Typ Elcord
- vorh. Höhe
- vorh. Höhe anhalten
- gepl. Höhe
- Zufahrt
- Wartehalle ÖPNV
- taktilsystem Noppenplatten
- taktilsystem Rippenplatten
- Rollbord "Easycross" mit Übergangsteinen
- Fahrradbügel
- gepl. Leuchte LED (Standort noch nicht endgültig abgestimmt)

Systemskizze Bereich Zufahrten (Hochbord)

Systemskizze Bereich Zufahrten (Rundbord)

Ingenieurbüro
KETTLER U. BLANKENAGEL GmbH
Ingenieurbüro für Straßenbau und Vermessung
Kesselerweg 52 - 48155 Münster
Tel. 0251 / 384997-0 ; Fax 0251 / 384997-99
info@kub-gmbh.de


10/2018 gez. Blankenagel

Nr.	Änderungen	Datum	Name
3			
2			
1			

OSNABRÜCK

Rheiner Landstraße

Lageplan	Vorplanung	Maßstab 1: 250	Unterlage
bearbeitet	Datum	Name	Aufgestellt:
gezeichnet	10/2018	Bla.	OsnaBrück, den 18.10.2018
geprüft	10/2018	Str.	Fachbereich Städtebau
gesehen			Fachdienst Verkehrsplanung 61-4
62-21			
61-4			

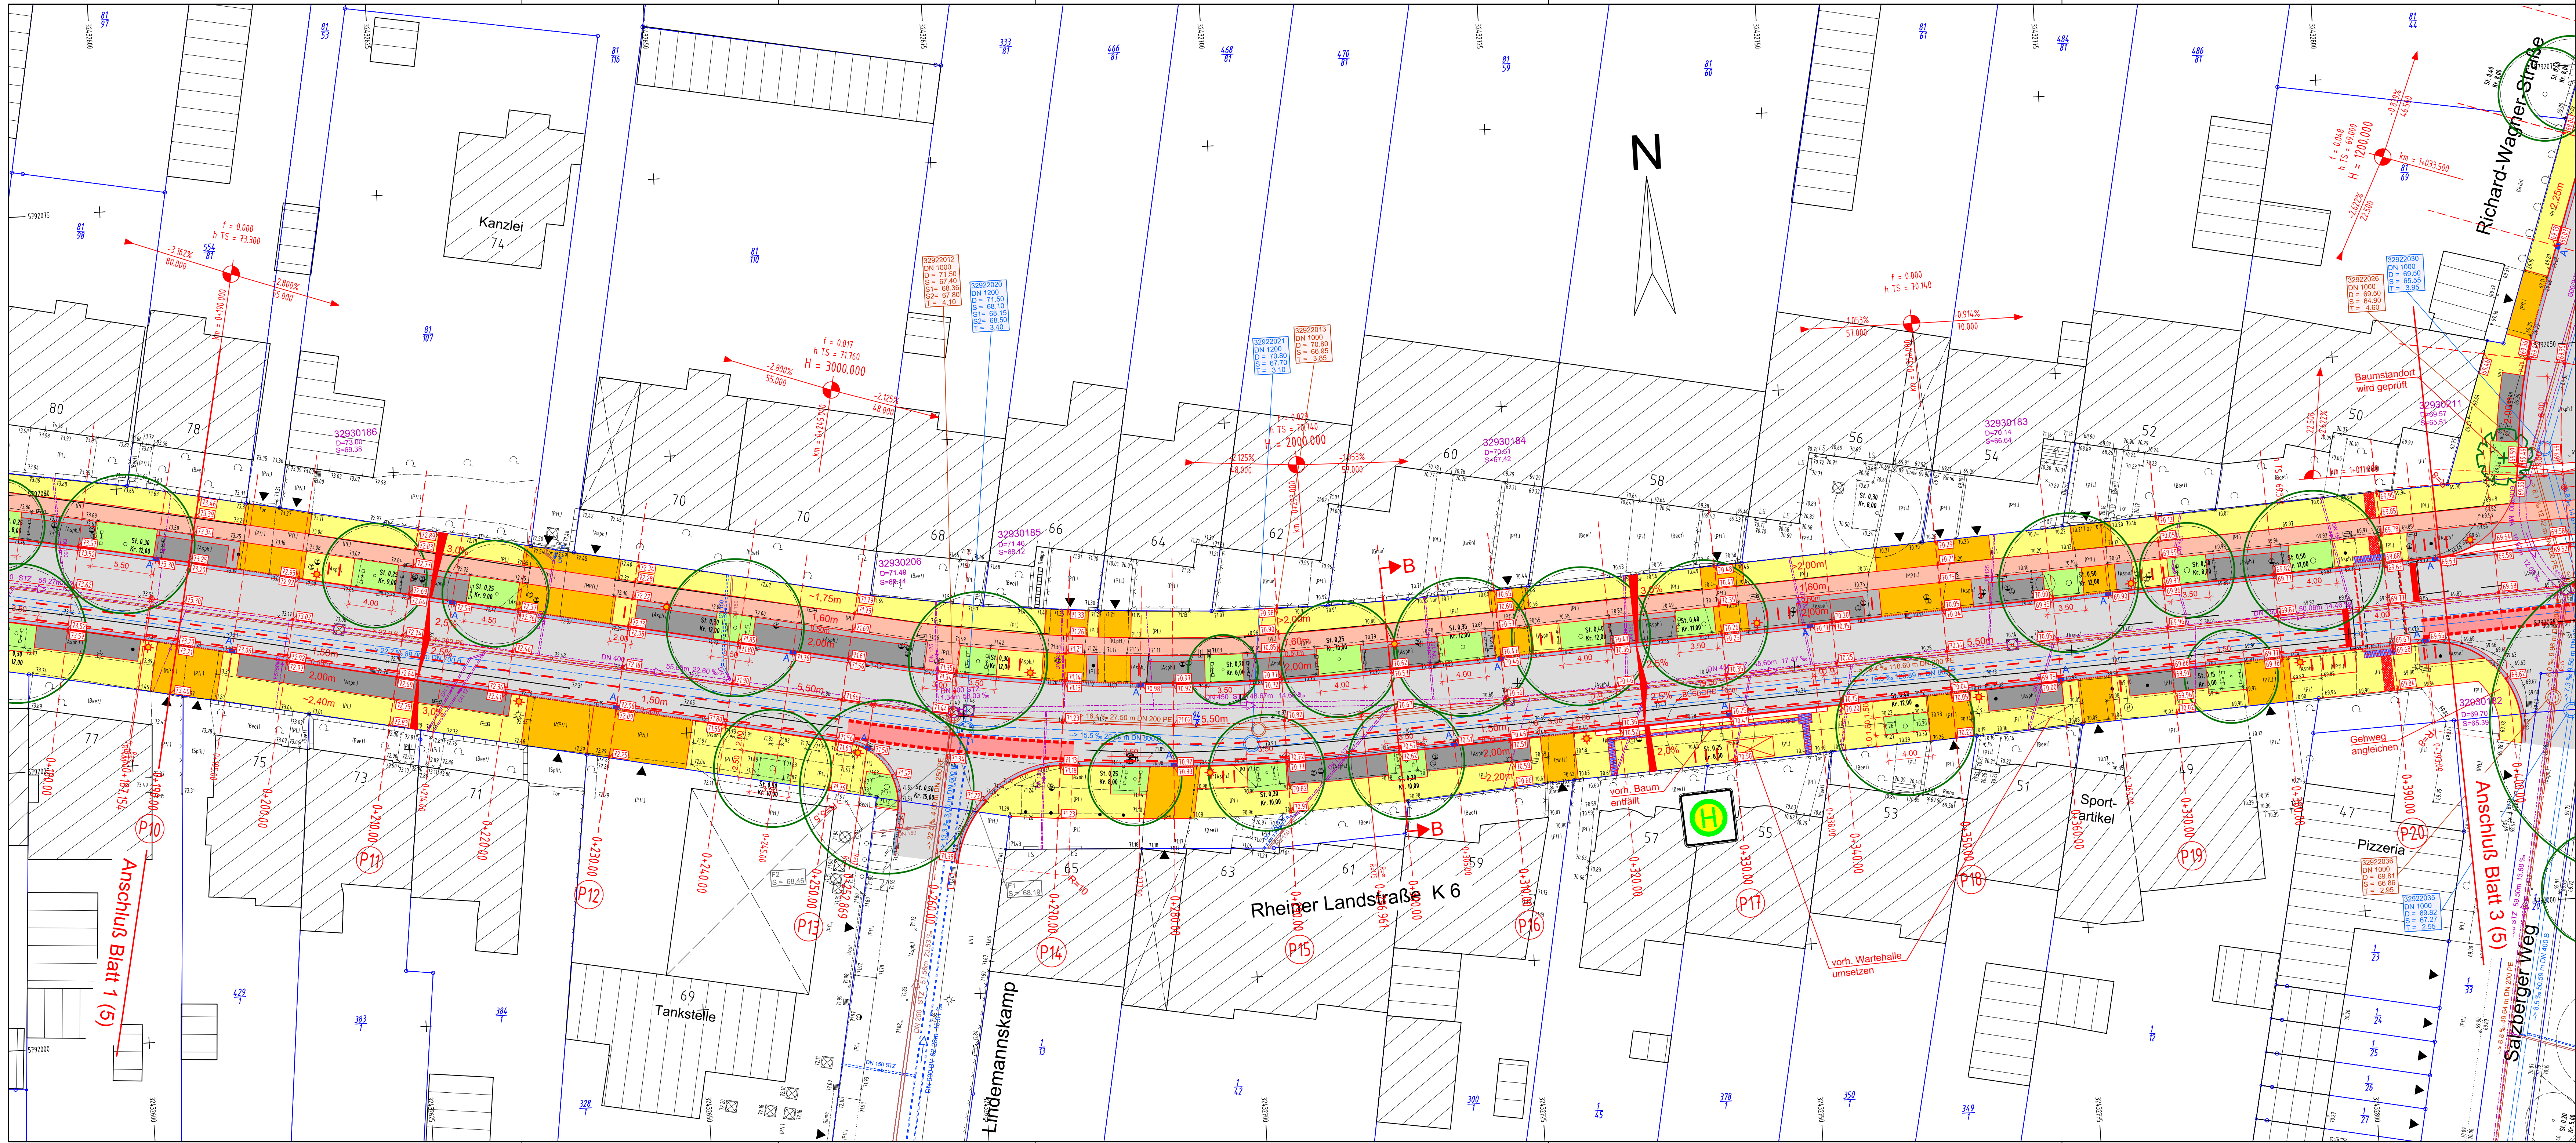

- Legende:**
- 1 Fahrbahn: Asphalt
 - 2 Schutzstreifen: Asphalt (in Knotenpunkten rot beschichtet)
 - 3 Radweg: Betonsteinpflaster 20/10/8cm ohne Fase, Farbe rot
 - 4 Betonsteinpflaster 20/10/8cm, Farbe grau
 - 5 Gehweg: Betonsteinpflaster 20/20/8cm ohne Fase, Farbe grau
 - 6 Parkstreifen: Betonsteinpflaster 20/20/8cm mit Fase, Farbe anthrazit
 - 7 Zufahrten: Betonsteinpflaster 20/20/8cm ohne Fase, Farbe grau
 - 8 Grünflächen / Baumbeste
 - 9 vorh. Asphaltdeckschicht fräsen, Deckschicht neu
 - RB Rundbordstein 15/22cm, Farbe grau, R=5cm, Vorstand 5cm, im Bereich der Zufahrten R=2cm, Vorstand 1cm
 - HB Hochbordstein 12/15/30cm, Farbe grau
 - TB Tiefbordstein 10/30cm, Farbe grau
 - vorh. Baum / gepl. Baum
 - Wurzelschutz vorsehen
 - Straßenabläufe Passavant Typ Elcord
 - vorh. Höhe
 - vorh. Höhe anhalten
 - gepl. Höhe
 - Zufahrt
 - Wartehalle ÖPNV
 - taktils Leitsystem Noppenplatten
 - taktils Leitsystem Rippenplatten
 - Rollbord "Easycross" mit Übergangsteinen
 - Fahrradbügel
 - gepl. Leuchte LED (Standort noch nicht endgültig abgestimmt)
- 2,00m
1,00m
1,00m
2 Absenker
1 Absenker
Anschl. 3cm
Anschl. 1cm
Zufahrt
Zufahrt
- Systemskeizze Bereich Zufahrten (Hochbord)
- Systemskeizze Bereich Zufahrten (Rundbord)


Ingenieurbüro
KETTLER U. BLANKENAGEL GmbH
Ingenieurbüro für Straßenbau und Vermessung
Kesselerweg 52 • 48155 Münster
Tel. 0251 / 384997-0 • Fax 0251 / 384997-99
info@kub-gmbh.de

10/2018 gez. Blankenagel

Nr.	Änderungen	Datum	Name
3			
2			
1			



Lageplan	Vorplanung	Maßstab 1: 250	Unterlage
bearbeitet	Datum	Name	Aufgestellt:
gezeichnet	10/2018	Bla.	OsnaBrück, den 18.10.2018
geprüft	10/2018	Str.	Fachbereich Städtebau
gesehen			Fachdienst Verkehrsplanung 61-4
62-21			
61-4			

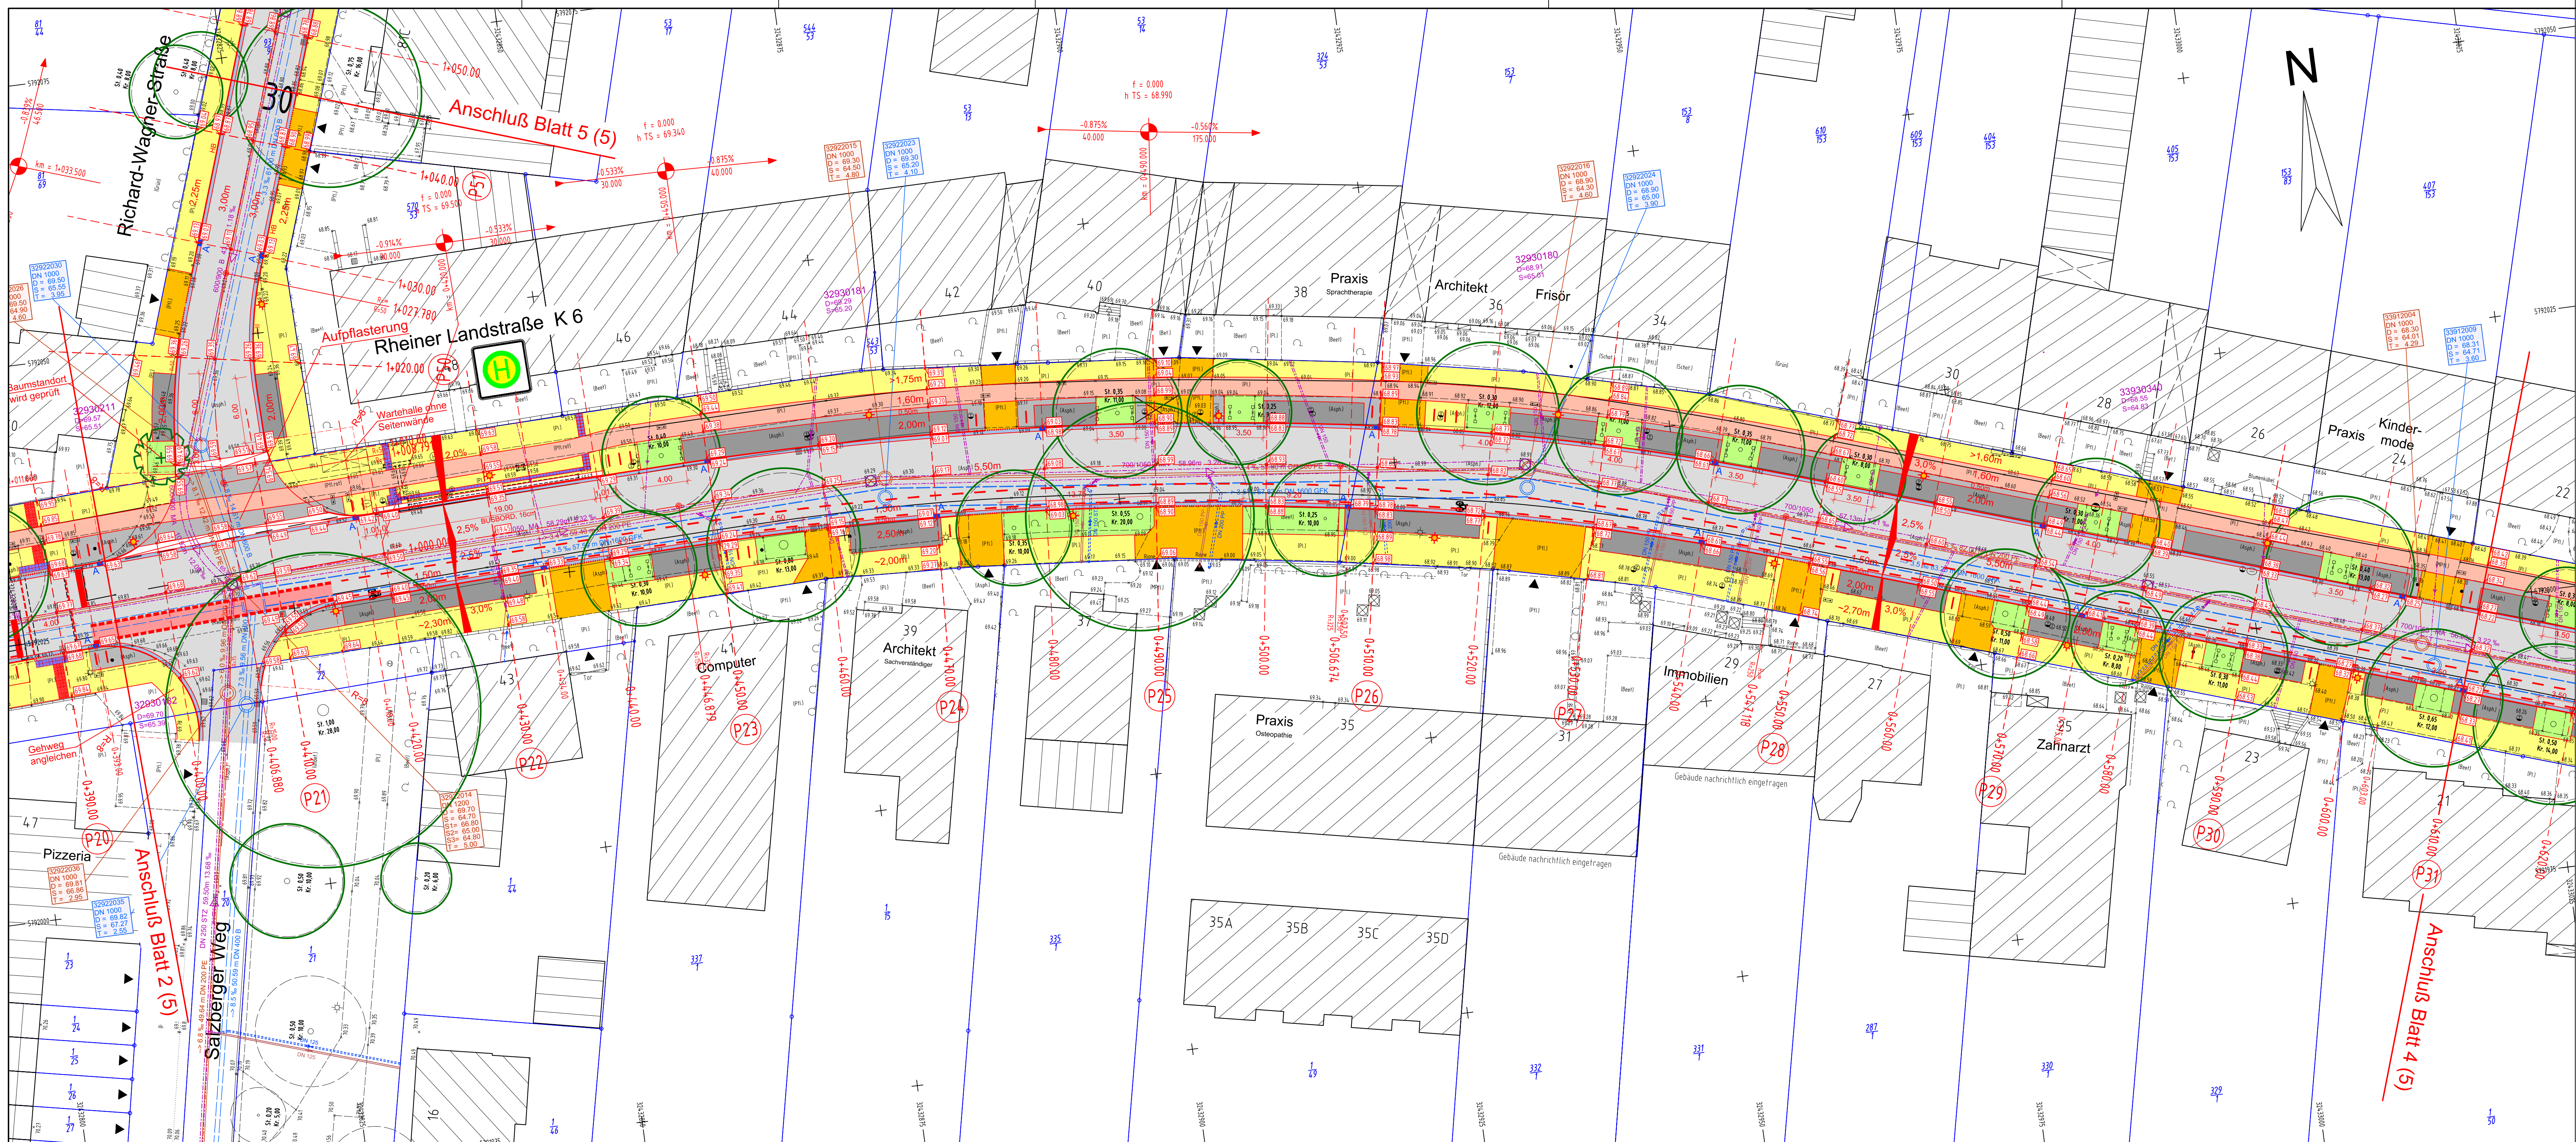

- Legende:**
- 1 Fahrbahn: Asphalt
 - 2 Schutzstreifen: Asphalt (in Knotenpunkten rot beschichtet)
 - 3 Radweg: Betonsteinpflaster 20/10/8cm ohne Fase, Farbe rot
 - 4 Betonsteinpflaster 20/10/8cm, Farbe grau
 - 5 Gehweg: Betonsteinpflaster 20/20/8cm ohne Fase, Farbe grau
 - 6 Parkstreifen: Betonsteinpflaster 20/20/8cm mit Fase, Farbe anthrazit
 - 7 Zufahrten: Betonsteinpflaster 20/20/8cm ohne Fase, Farbe grau
 - 8 Grünflächen / Baumbeste
 - 9 vorh. Asphaltdeckschicht fräsen, Deckschicht neu
 - RB Rundbordstein 15/22cm, Farbe grau, R=5cm, Vorstand 5cm, im Bereich der Zufahrten R=2cm, Vorstand 1cm
 - HB Hochbordstein 12/15/30cm, Farbe grau
 - TB Tiefbordstein 10/30cm, Farbe grau
 - vorh. Baum / gepl. Baum
 - Wurzelschutz vorsehen
 - Straßenabläufe Passavant Typ Elcord
 - vorh. Höhe
 - vorh. Höhe anhalten
 - gepl. Höhe
 - Zufahrt
 - Wartehalle ÖPNV
 - taktils Leitsystem Noppenplatten
 - taktils Leitsystem Rippenplatten
 - Rollbord "Easycross" mit Übergangsteinen
 - Fahrradbügel
 - gepl. Leuchte LED (Standort noch nicht endgültig abgestimmt)
- 2,00m Anschlag 3cm 2 Absenker 2 Absenker
1,00m Anschlag 1cm 1 Absenker 1 Absenker
- Systemskizze Bereich Zufahrten (Hochbord)
- Systemskizze Bereich Zufahrten (Rundbord)

Entwurfserstellung


Ingenieurbüro
KETTLER u. BLANKENAGEL GmbH
Ingenieurbüro für Strassenbau und Vermessung
Kesselerweg 52 - 48155 Münster
Tel. 0251 / 384997-0 ; Fax 0251 / 384997-99
info@kub-gmbh.de

10/2018 gez. Blankenagel

3			
2			
1			
Nr.	Änderungen	Datum	Name



Rheiner Landstraße			
Lageplan	Vorplanung	Maßstab 1: 250	Unterlage
bearbeitet	Datum	Name	Aufgestellt:
gezeichnet	10/2018	Bla.	18.10.2018
geprüft	10/2018	Str.	Fachbereich Städtebau
gesehen			Fachdienst Verkehrsplanung 61-4
62-21			
61-4			

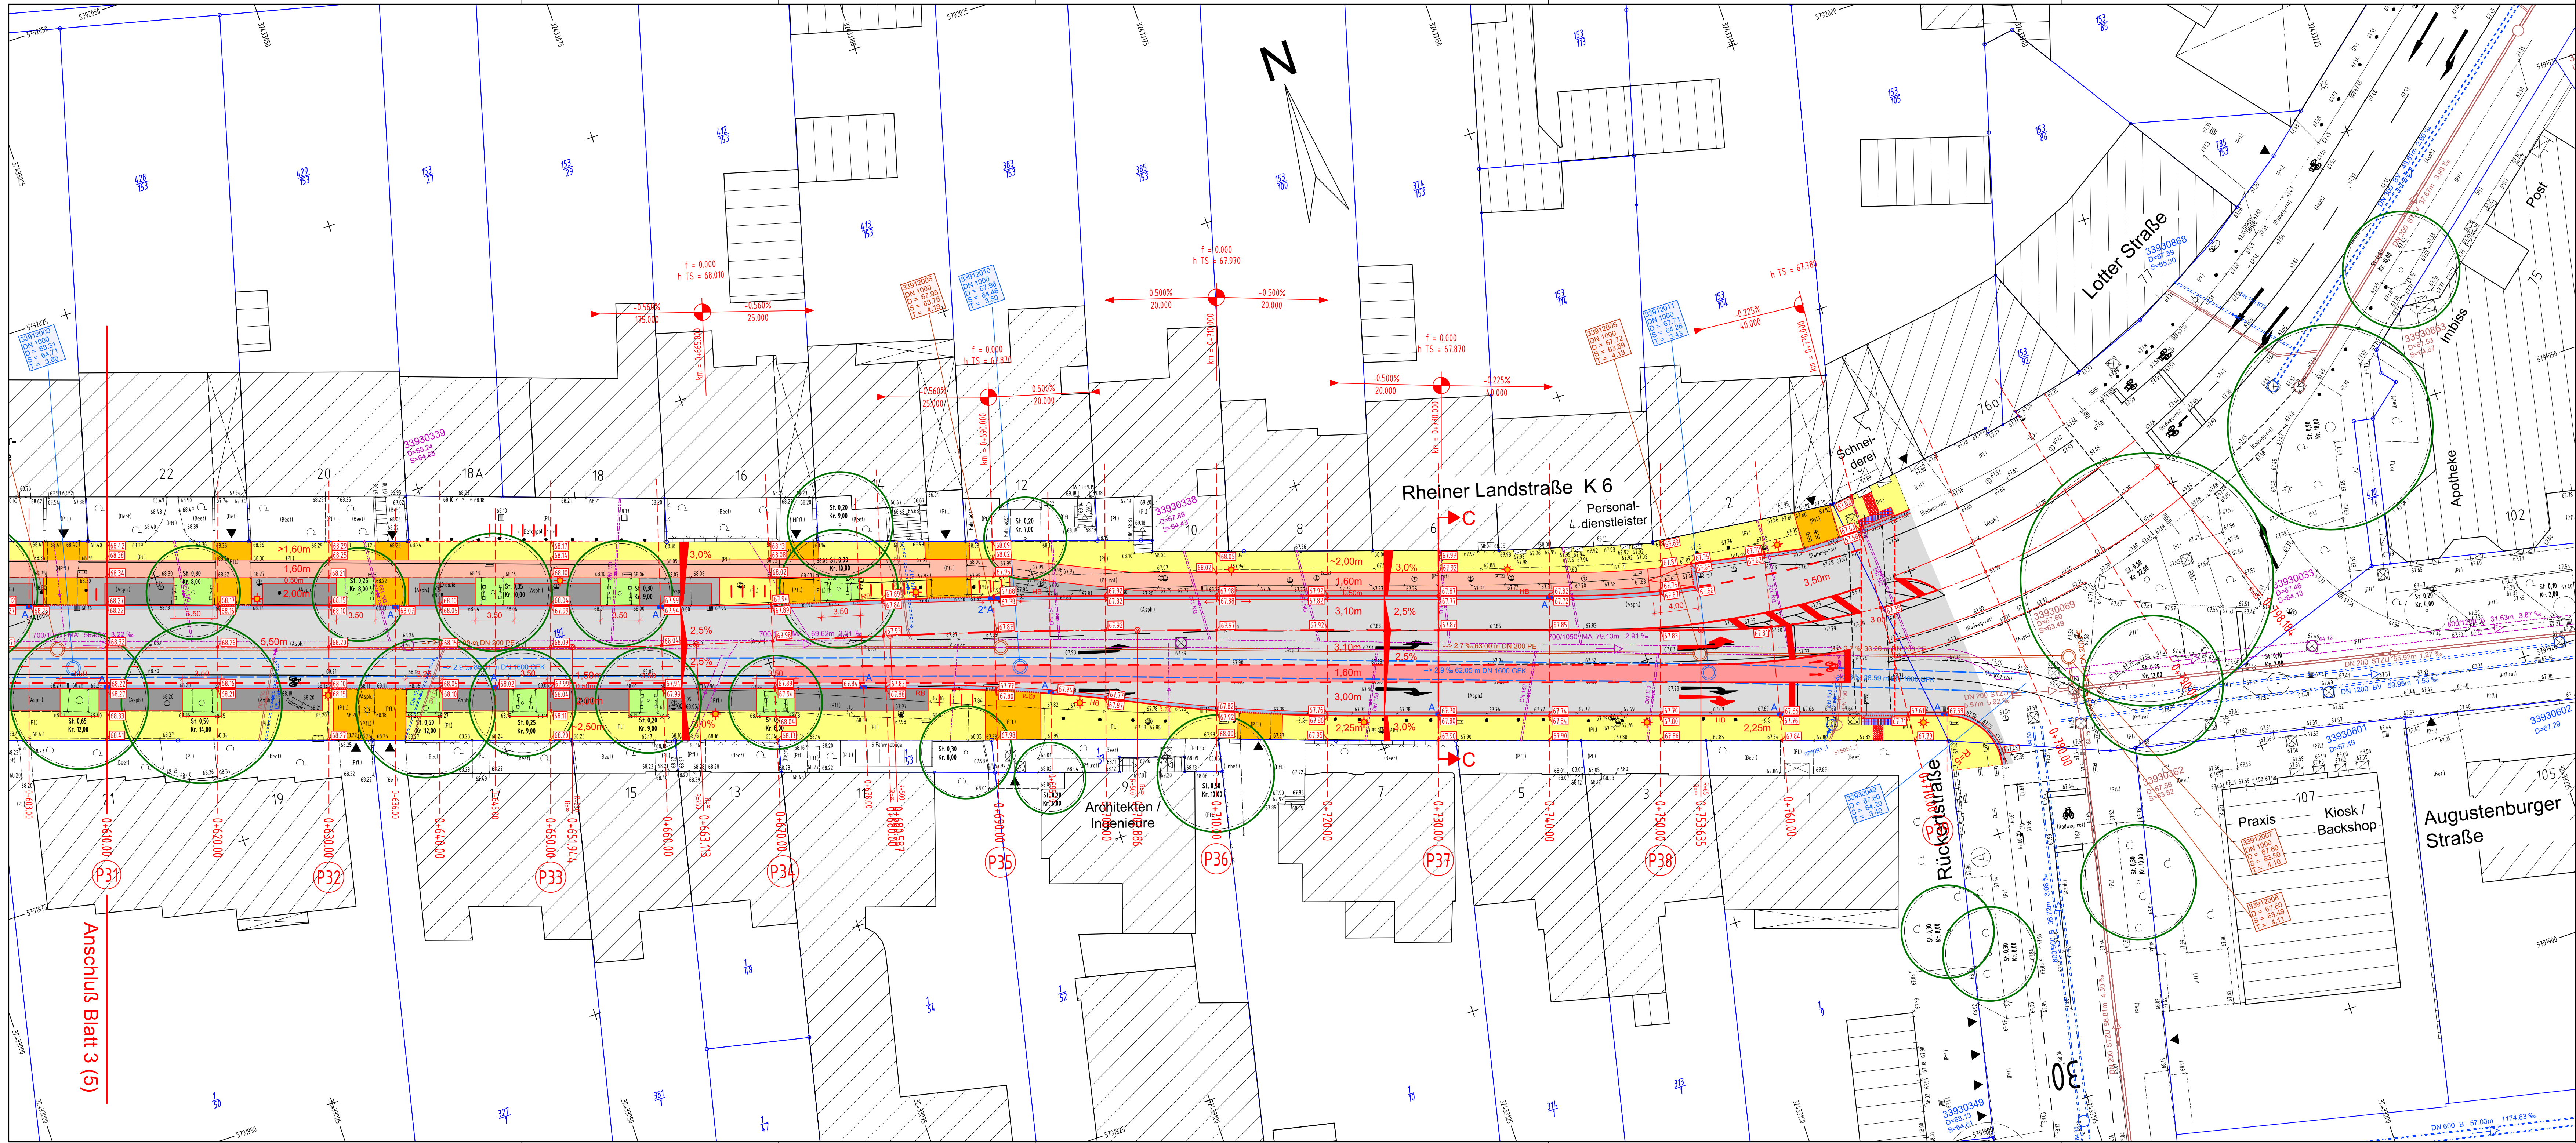

- Legende:**
- 1 Fahrbahn: Asphalt
 - 2 Schutzstreifen: Asphalt (in Knotenpunkten rot beschichtet)
 - 3 Radweg: Betonsteinpflaster 20/10/8cm ohne Fase, Farbe rot
 - 4 Betonsteinpflaster 20/10/8cm, Farbe grau
 - 5 Gehweg: Betonsteinpflaster 20/20/8cm ohne Fase, Farbe grau
 - 6 Parkstreifen: Betonsteinpflaster 20/20/8cm mit Fase, Farbe anthrazit
 - 7 Zufahrten: Betonsteinpflaster 20/20/8cm ohne Fase, Farbe grau
 - 8 Grünflächen / Baumbeete
 - 9 vorh. Asphaltdeckschicht fräsen, Deckschicht neu
 - RB Rundbordstein 15/22cm, Farbe grau, R=5cm, Vorstand 5cm, im Bereich der Zufahrten R=2cm, Vorstand 1cm
 - HB Hochbordstein 12/15/30cm, Farbe grau
 - TB Tiefbordstein 10/30cm, Farbe grau
 - vorh. Baum / gepl. Baum
 - Wurzelschutz vorsehen
 - Straßenabläufe Passavant Typ Elcord
 - vorh. Höhe
 - vorh. Höhe anhalten
 - gepl. Höhe
 - Zufahrt
 - Wartehalle ÖPNV
 - taktils Leitsystem Noppenplatten
 - taktils Leitsystem Rippenplatten
 - Rollbord "Easycross" mit Übergangsteinen
 - Fahrradbügel
 - gepl. Leuchte LED (Standort noch nicht endgültig abgestimmt)

2,00m Anschlag 3cm 2 Absenker
Zufahrt 2 Absenker
1,00m Anschlag 1cm 1 Absenker
Zufahrt 1 Absenker

Systemskizze Bereich Zufahrten (Hochbord)

Systemskizze Bereich Zufahrten (Rundbord)


Ingenieurbüro
KETTLER u. BLANKENAGEL GmbH
Ingenieurbüro für Strassenbau und Vermessung
Kesselerweg 52 - 48155 Münster
Tel. 0251 / 384997-0 ; Fax 0251 / 384997-99
info@kub-gmbh.de

10/2018 gez. Blankenagel

3			
2			
1			
Nr.	Änderungen	Datum	Name



Rheiner Landstraße			
Lageplan	Vorplanung	Maßstab 1: 250	Unterlage
bearbeitet	Datum	Name	Aufgestellt:
gezeichnet	10/2018	Bla.	Osnabrück, den 18.10.2018
geprüft	10/2018	Str.	Fachbereich Städtebau
gesehen			Fachdienst Verkehrsplanung 61-4
62-21			
61-4			

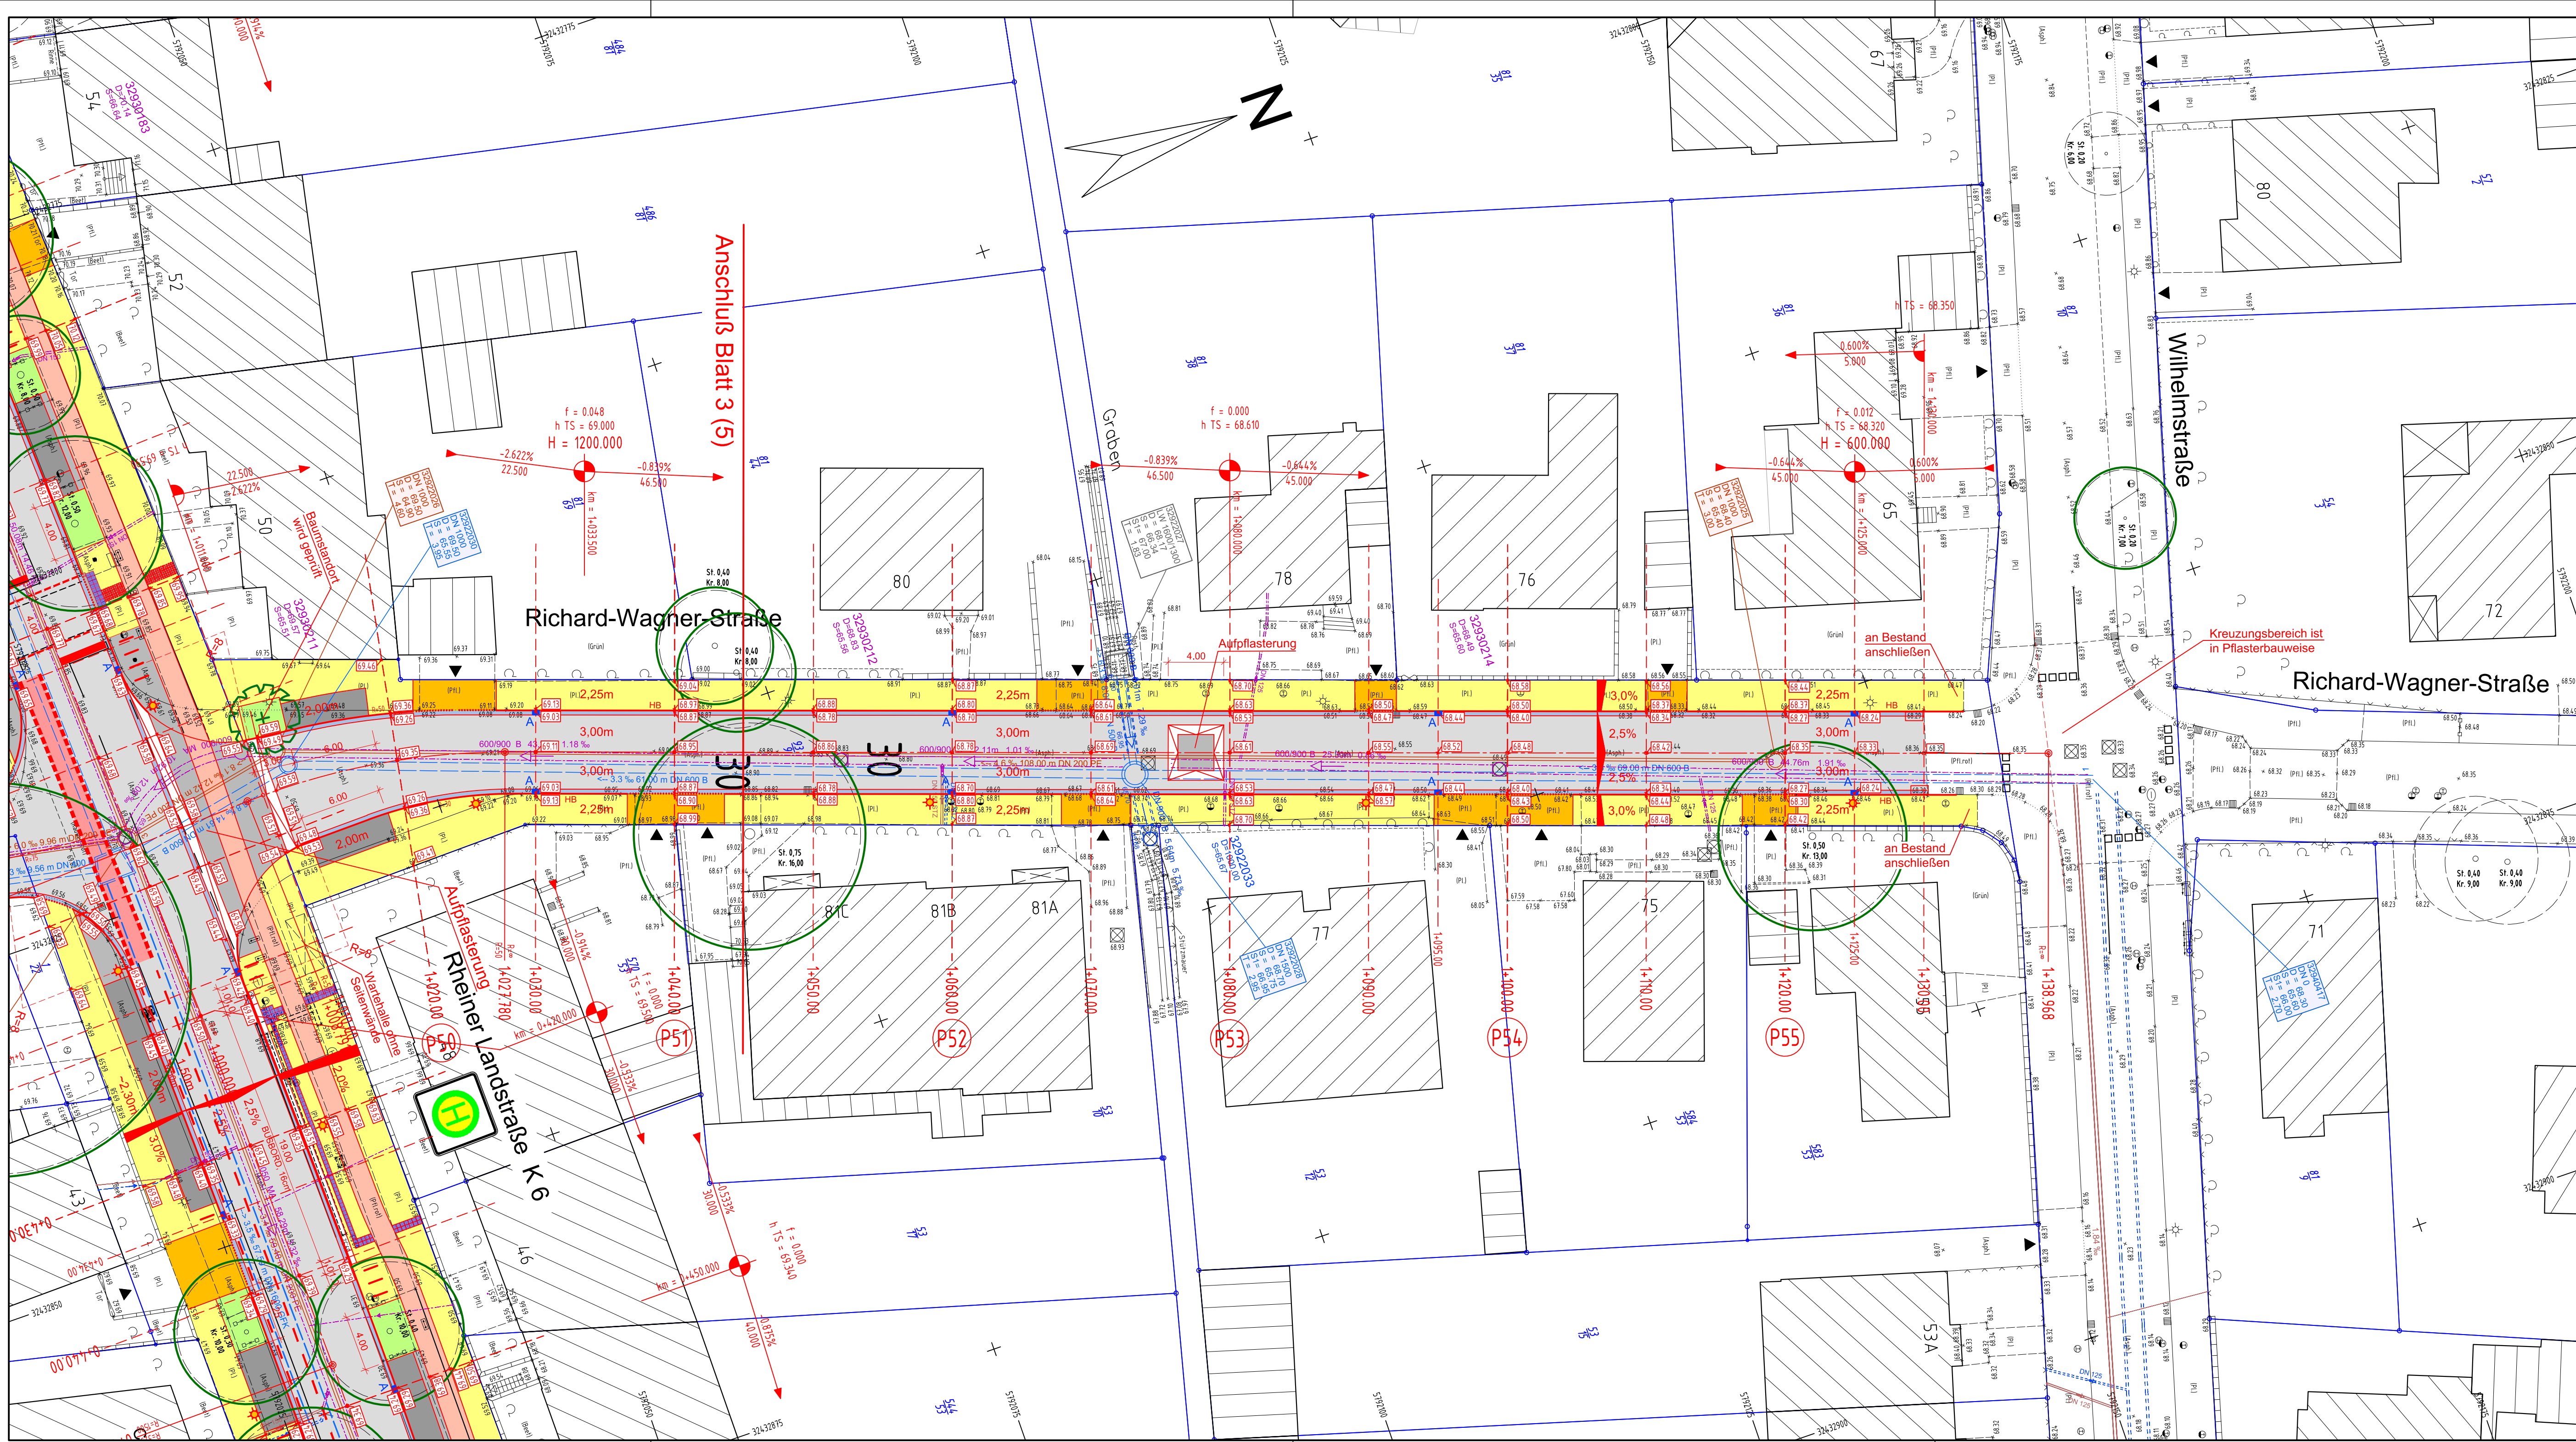

- Legende:**
- 1 Fahrbahn: Asphalt
 - 2 Schutzstreifen: Asphalt (in Knotenpunkten rot beschichtet)
 - 3 Radweg: Betonsteinpflaster 20/10/8cm ohne Fase, Farbe rot
 - 4 Betonsteinpflaster 20/10/8cm, Farbe grau
 - 5 Gehweg: Betonsteinpflaster 20/20/8cm ohne Fase, Farbe grau
 - 6 Parkstreifen: Betonsteinpflaster 20/20/8cm mit Fase, Farbe anthrazit
 - 7 Zufahrten: Betonsteinpflaster 20/20/8cm ohne Fase, Farbe grau
 - 8 Grünflächen / Baumbeste
 - 9 vorh. Asphaltdeckschicht fräsen, Deckschicht neu
 - RB Rundbordstein 15/22cm, Farbe grau, R=5cm, Vorstand 5cm, im Bereich der Zufahrten R=2cm, Vorstand 1cm
 - HB Hochbordstein 12/15/30cm, Farbe grau
 - TB Tiefbordstein 10/30cm, Farbe grau
 - vorh. Baum / gepl. Baum
 - Wurzelschutz vorsehen
 - Straßenabläufe Passavant Typ Elcord
 - vorh. Höhe
 - gepl. Höhe
 - Zufahrt
 - Wartehalle ÖPNV
 - taktils Leitsystem Noppenplatten
 - taktils Leitsystem Rippenplatten
 - Rollbord "Easycross" mit Übergangsteinen
 - Fahrradbügel
 - gepl. Leuchte LED (Standort noch nicht endgültig abgestimmt)

Systemskizze Bereich Zufahrten (Hochbord)

Systemskizze Bereich Zufahrten (Rundbord)

Entwurfsbearbeitung
Ingenieurbüro
KETTLER u. BLANKENAGEL GmbH
Ingenieurbüro für Strassenbau und Vermessung
Kesslerweg 52 - 48155 Münster
Tel. 0251 / 384997-0 ; Fax 0251 / 384997-99
info@kub-gmbh.de

10/2018 gez. Blankenagel

3			
2			
1			
Nr.	Änderungen	Datum	Name

OSNABRÜCK

Rhoener Landstraße
- Richard-Wagner-Straße

Lageplan	Vorplanung	Maßstab 1: 250	Unterlage Blatt Nr. 5 (5)
bearbeitet	Datum	Name	Aufgestellt:
gezeichnet	10/2018	Bla.	Osnabrück, den 18.10.2018
geprüft	10/2018	Str.	Fachbereich Städtebau Fachdienst Verkehrsplanung 61-4
gesehen			
62-21			
61-4			