



- Bestand:**
- Baum
 - Schachtdeckel (rund)
 - Straßenablauf
 - Wasserschieber
 - Hydrant
 - Gasschieber
 - Kabelkasten OI
- Zeichenerklärung**
- 41.60 Höhen
 - Mauer
 - Zaun
 - Hecke
 - Querneigung
 - Einfahrten
- Planung:**
- Asphalt
 - Betonsteinpflaster 21/10,5/8, grau
 - Grünanlage
 - Hochbord 12/15/30, grau
 - Tiefbord 10/30, grau
 - 1-reihige Rinne 16/16/14, grau
 - Baum
 - Straßenablauf
 - Poller mit Schraffenbake VZ 605-10 und VZ 605-20

VORABZUG
Stand: 24.04.2019

Grundplan Vermessung der Stadt Osnabrück vom 09/2018

Ausfertigung

■ Wasserwirtschaft - Infrastruktur ■ Stadtplanung
■ Straßenbau - Verkehr ■ Ingenieurvermessung
■ Landschaftsplanung ■ Geoinformationssysteme

Osnabrück, den



ib Ingenieurbüro Hans Tovar & Partner
Beratende Ingenieure GbR
Weiße Breite 3
49084 Osnabrück
Tel. 0541 94003-0
Fax 0541 94003-50
www.ibweb.de

3			
2			
1			
Nr.	Änderungen	Datum	Name



Vorplanung Straßenbau
"Verkehrsberuhigung Wulfener Straße" (Adolf-Damaschke-Weg)

Lageplan		Maßstab 1: 500	Anlage 2 Blatt 2
bearbeitet	Datum	Name	Aufgestellt: Osnabrück, den _____ Fachbereich Geodaten und Verkehr Fachdienst Verkehrsanlagen
gezeichnet	24.04.2019	Lp	
geprüft	24.04.2019	We	
gesehen	...		
61-81			

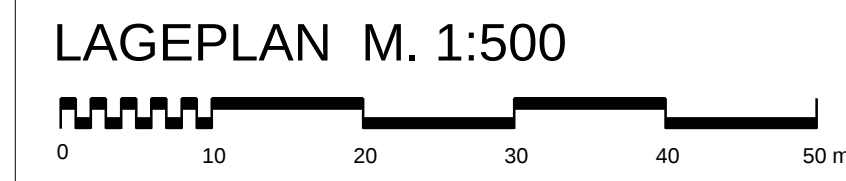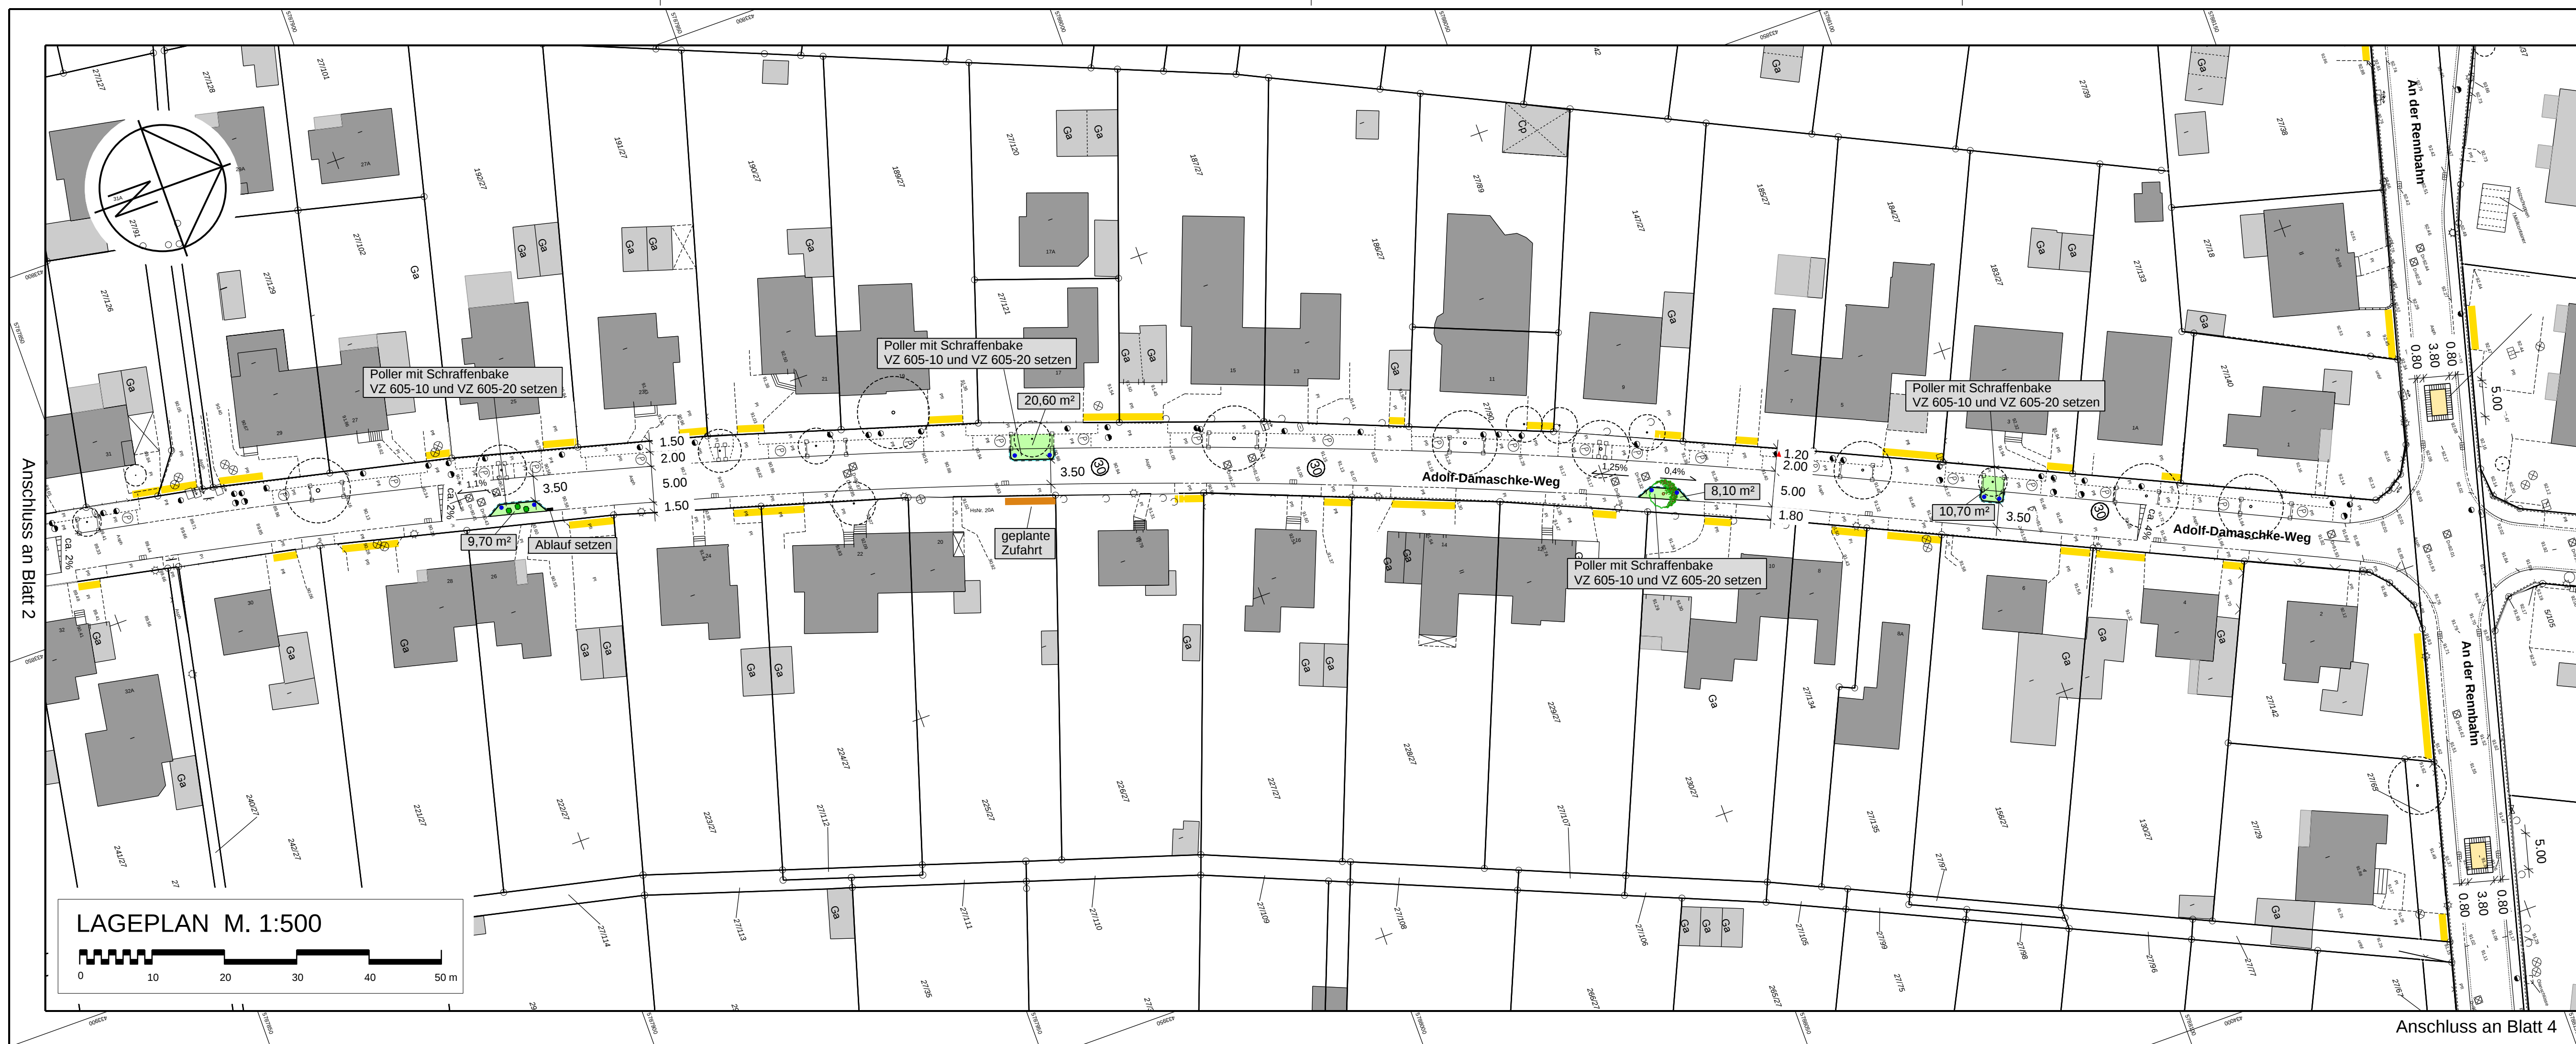

- Zeichenerklärung**
- Bestand:**

 - Baum
 - Schachtdeckel (rund)
 - Straßenablauf
 - Wasserschleifer
 - Hydrant
 - Gasschieber
 - Kabelkasten OI
- Planung:**

 - Asphalt
 - Betonsteinpflaster 21/10,5/8, grau
 - Grünanlage
 - Hochbord 12/15/30, grau
 - Tiefbord 10/30, grau
 - 1-reihige Rinne 16/16/14, grau
 - Baum
 - Straßenablauf
 - Poller mit Schraffenbake VZ 605-10 und VZ 605-20
- Legende:**

 - Straßenbeleuchtung
 - Höhen
 - Mauer
 - Zaun
 - Hecke
 - Querneigung
 - Einfahrten

VORABZUG

Stand: 24.04.2019

Grundplan Vermessung der Stadt Osnabrück vom 09/2018

Ausfertigung

■ Wasserwirtschaft - Infrastruktur

■ Straßenbau - Verkehr

■ Landschaftsplanung

■ Stadtplanung

■ Ingenieurvermessung

■ Geoinformationssysteme

ib Ingenieurbüro Hans Tovar & Partner
Beratende Ingenieure GbR

Weißer Breite 3
49084 Osnabrück
Tel. 0541 94003-0
Fax 0541 94003-50
www.ibweb.de

3			
2			
1			
Nr.	Änderungen	Datum	Name



Vorplanung Straßenbau
"Verkehrsberuhigung Wulftener Straße" (Adolf-Damaschke-Weg)

Lageplan		Maßstab 1: 500	Anlage 2 Blatt 3
bearbeitet	Datum	Name	Aufgestellt: Osnabrück, den _____ Fachbereich Geodaten und Verkehr Fachdienst Verkehrsanlagen
gezeichnet	24.04.2019	Lp	
geprüft	24.04.2019	We	
gesehen		...	
61-81			