


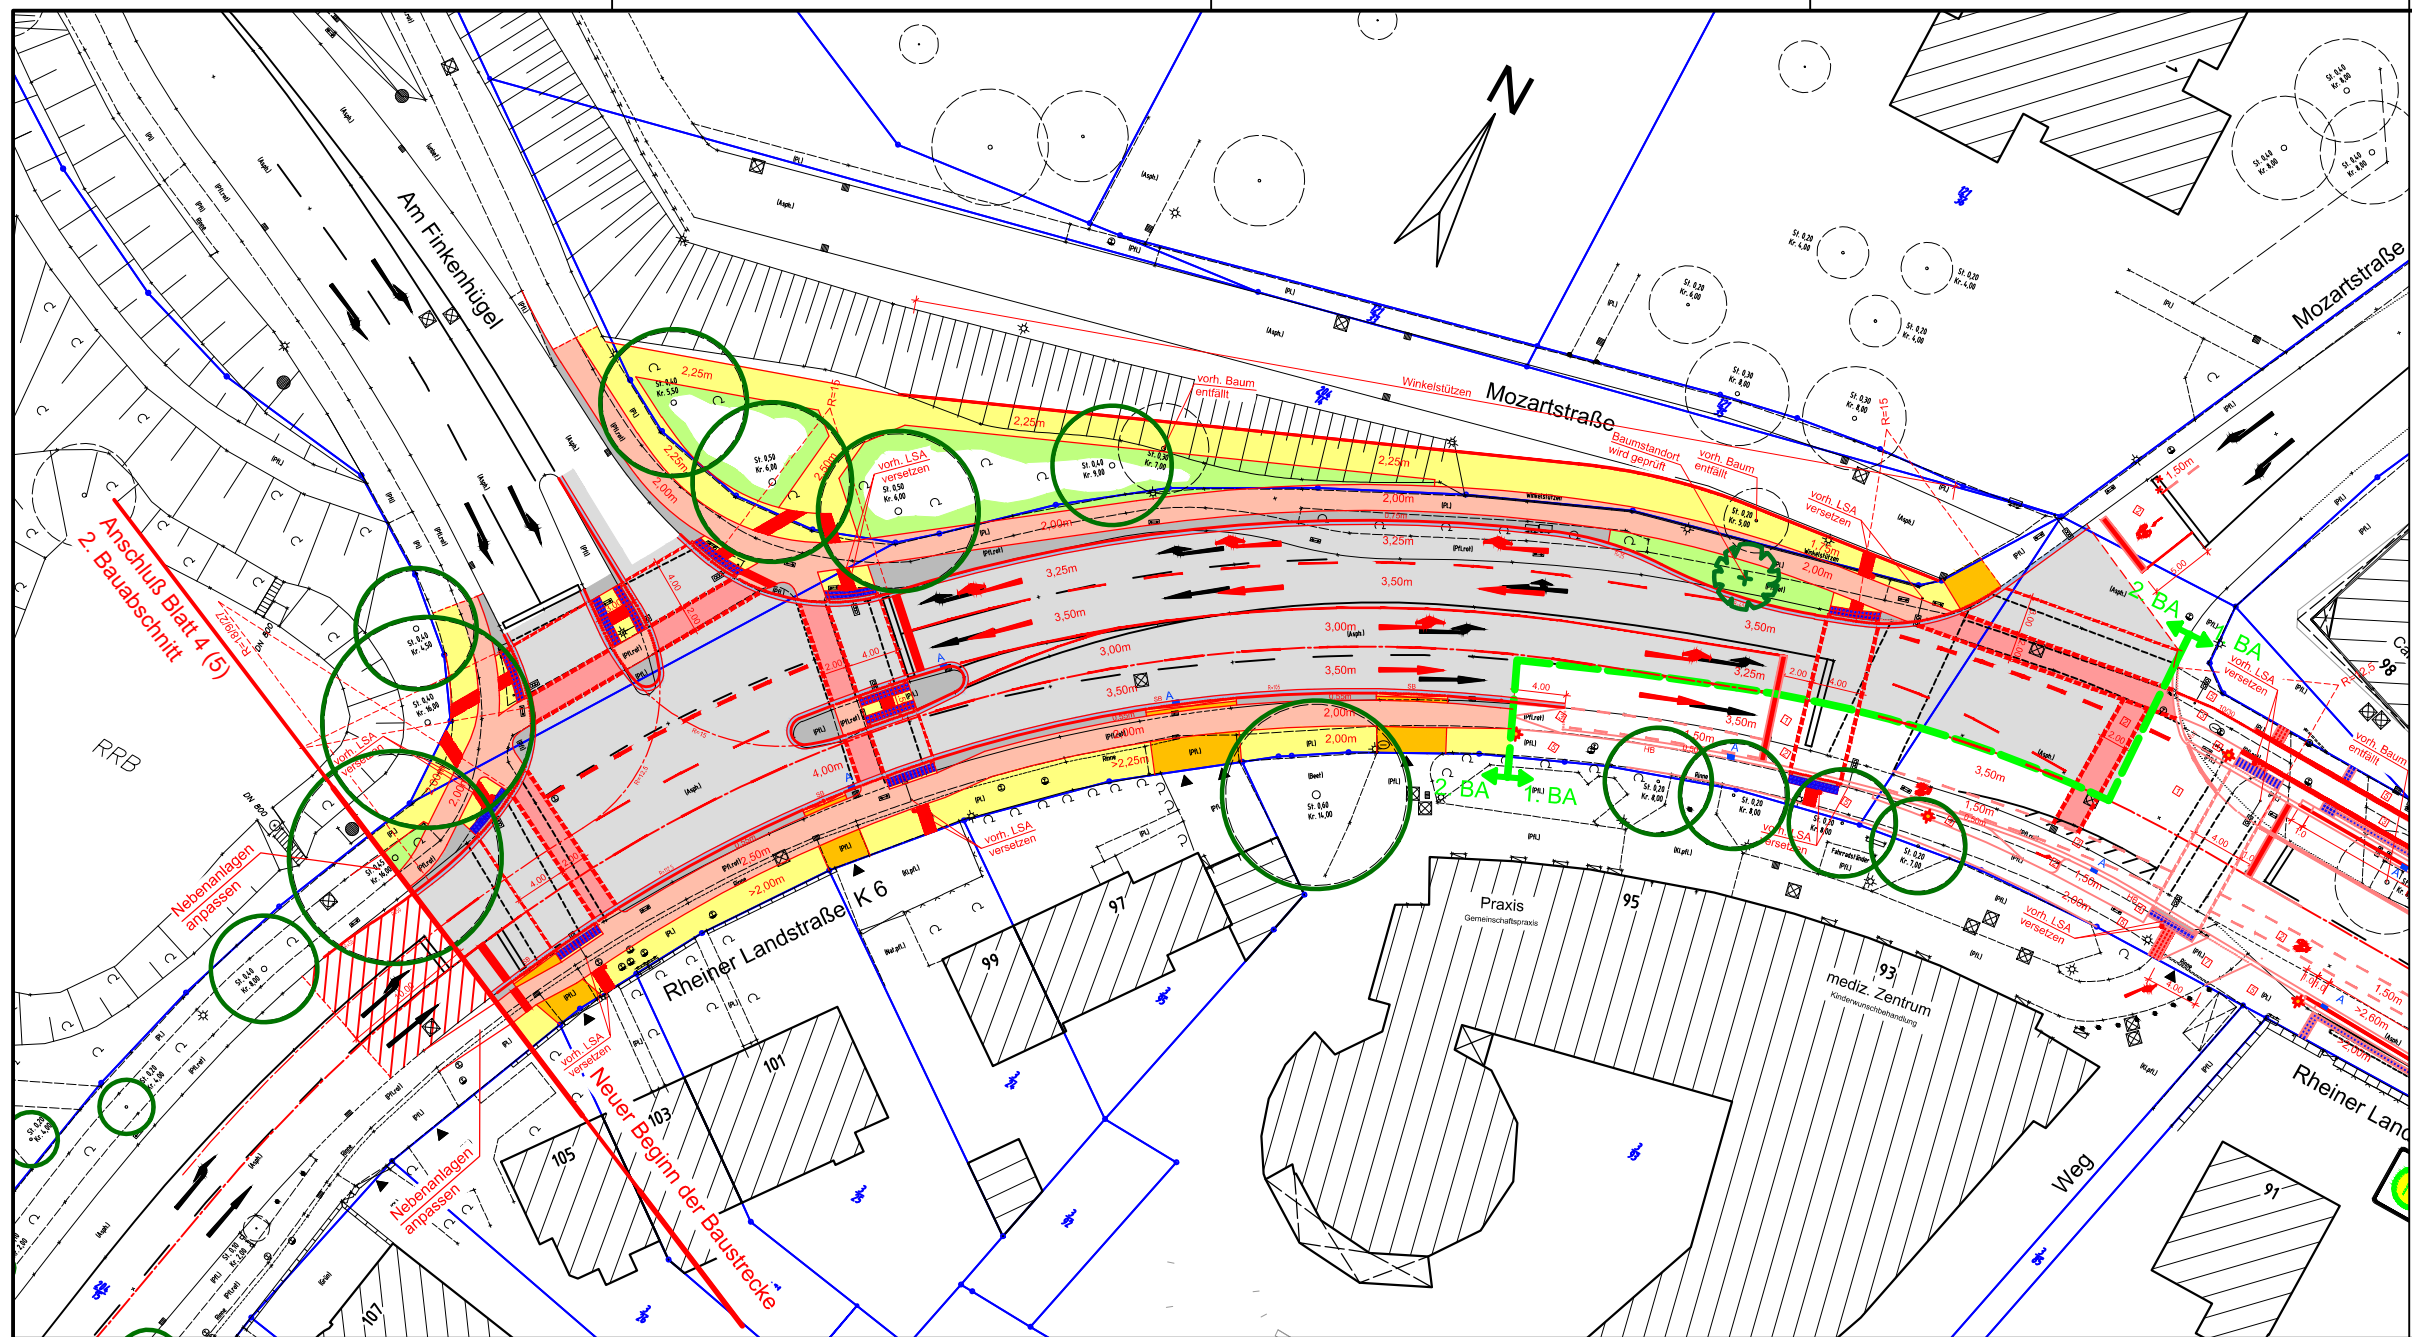

- Legende:**
- 1 Fahrbahn: Asphalt
 - 2 Schutzstreifen: Asphalt (in Knotenpunkten rot beschichtet)
 - 3 Radweg: Betonsteinpflaster 20/10/8cm ohne Fase, Farbe rot
 - 4 Gehweg: Betonsteinpflaster 20/10/8cm, Farbe grau
 - 5 Gehweg: Betonsteinpflaster 20/20/8cm ohne Fase, Farbe grau
 - 6 Parkstreifen: Betonsteinpflaster 20/20/8cm mit Fase, Farbe anthrazit
 - 7 Zufahrten: Betonsteinpflaster 20/20/8cm ohne Fase, Farbe grau
 - 8 Grünflächen / Baumbeete
 - 9 vorh. Asphaltdeckschicht fräsen, Deckschicht neu
 - 10 Rundbordstein 15/22cm, Farbe grau, R=5cm, Vorstand 5cm, im Bereich der Zufahrten R=2cm, Vorstand 1cm
 - 11 Hochbordstein 12/15/30cm, Farbe grau
 - 12 Tiefbordstein 10/30cm, Farbe grau
 - 13 vorh. Baum / gepl. Baum
 - 14 Wurzelschutz vorsehen
 - 15 Straßenaufläufe Passavant Typ Elcord
 - 16 vorh. Höhe
 - 17 vorh. Höhe anhalten
 - 18 gepl. Höhe
 - 19 Zufahrt
 - 20 Wartehalle ÖPNV
 - 21 taktiles Leitsystem Noppenplatten 30/30cm, 10/30cm (Trennstreifen)
 - 22 taktiles Leitsystem Rippenplatten 30/30cm
 - 23 Rollbord "Easycross" mit Übergangsteinen
 - 24 Fahrradbügel Edelstahl V2A
 - 25 gepl. Leuchte LED (Standort noch nicht endgültig abgestimmt)
 - 26 Schrägbordstein in Zufahrten
- Systemskizze Bereich Zufahrten (Hochbord)
- Systemskizze Bereich Zufahrten (Rundbord)

Entwurf/Anfertigung
Ingenieurbüro
KETTNER u. BLANKENAGEL GmbH
Ingenieurbüro für Straßenbau und Vermessung
Kesselerweg 52 - 48155 Münster
Tel. 0251 / 384-997-0, Fax 0251 / 384-997-99
info@kub-gmbh.de

3			
2			
1			
Nr.	Änderungen	Datum	Name

OSNABRÜCK

Rheiner Landstraße
Ergänzung 1. Bauabschnitt

Lageplan	Maßstab 1: 250	Unterlage 9 Blatt Nr. 1a (6)
bearbeitet	Datum	Name
gezeichnet		
geprüft		
gelesen		
62-21		
61-4		
Aufgestellt:	Osnabrück, den Fachbereich Geodaten und Verkehrsanlagen Fachdienst Verkehrsanlagen 62-2	