


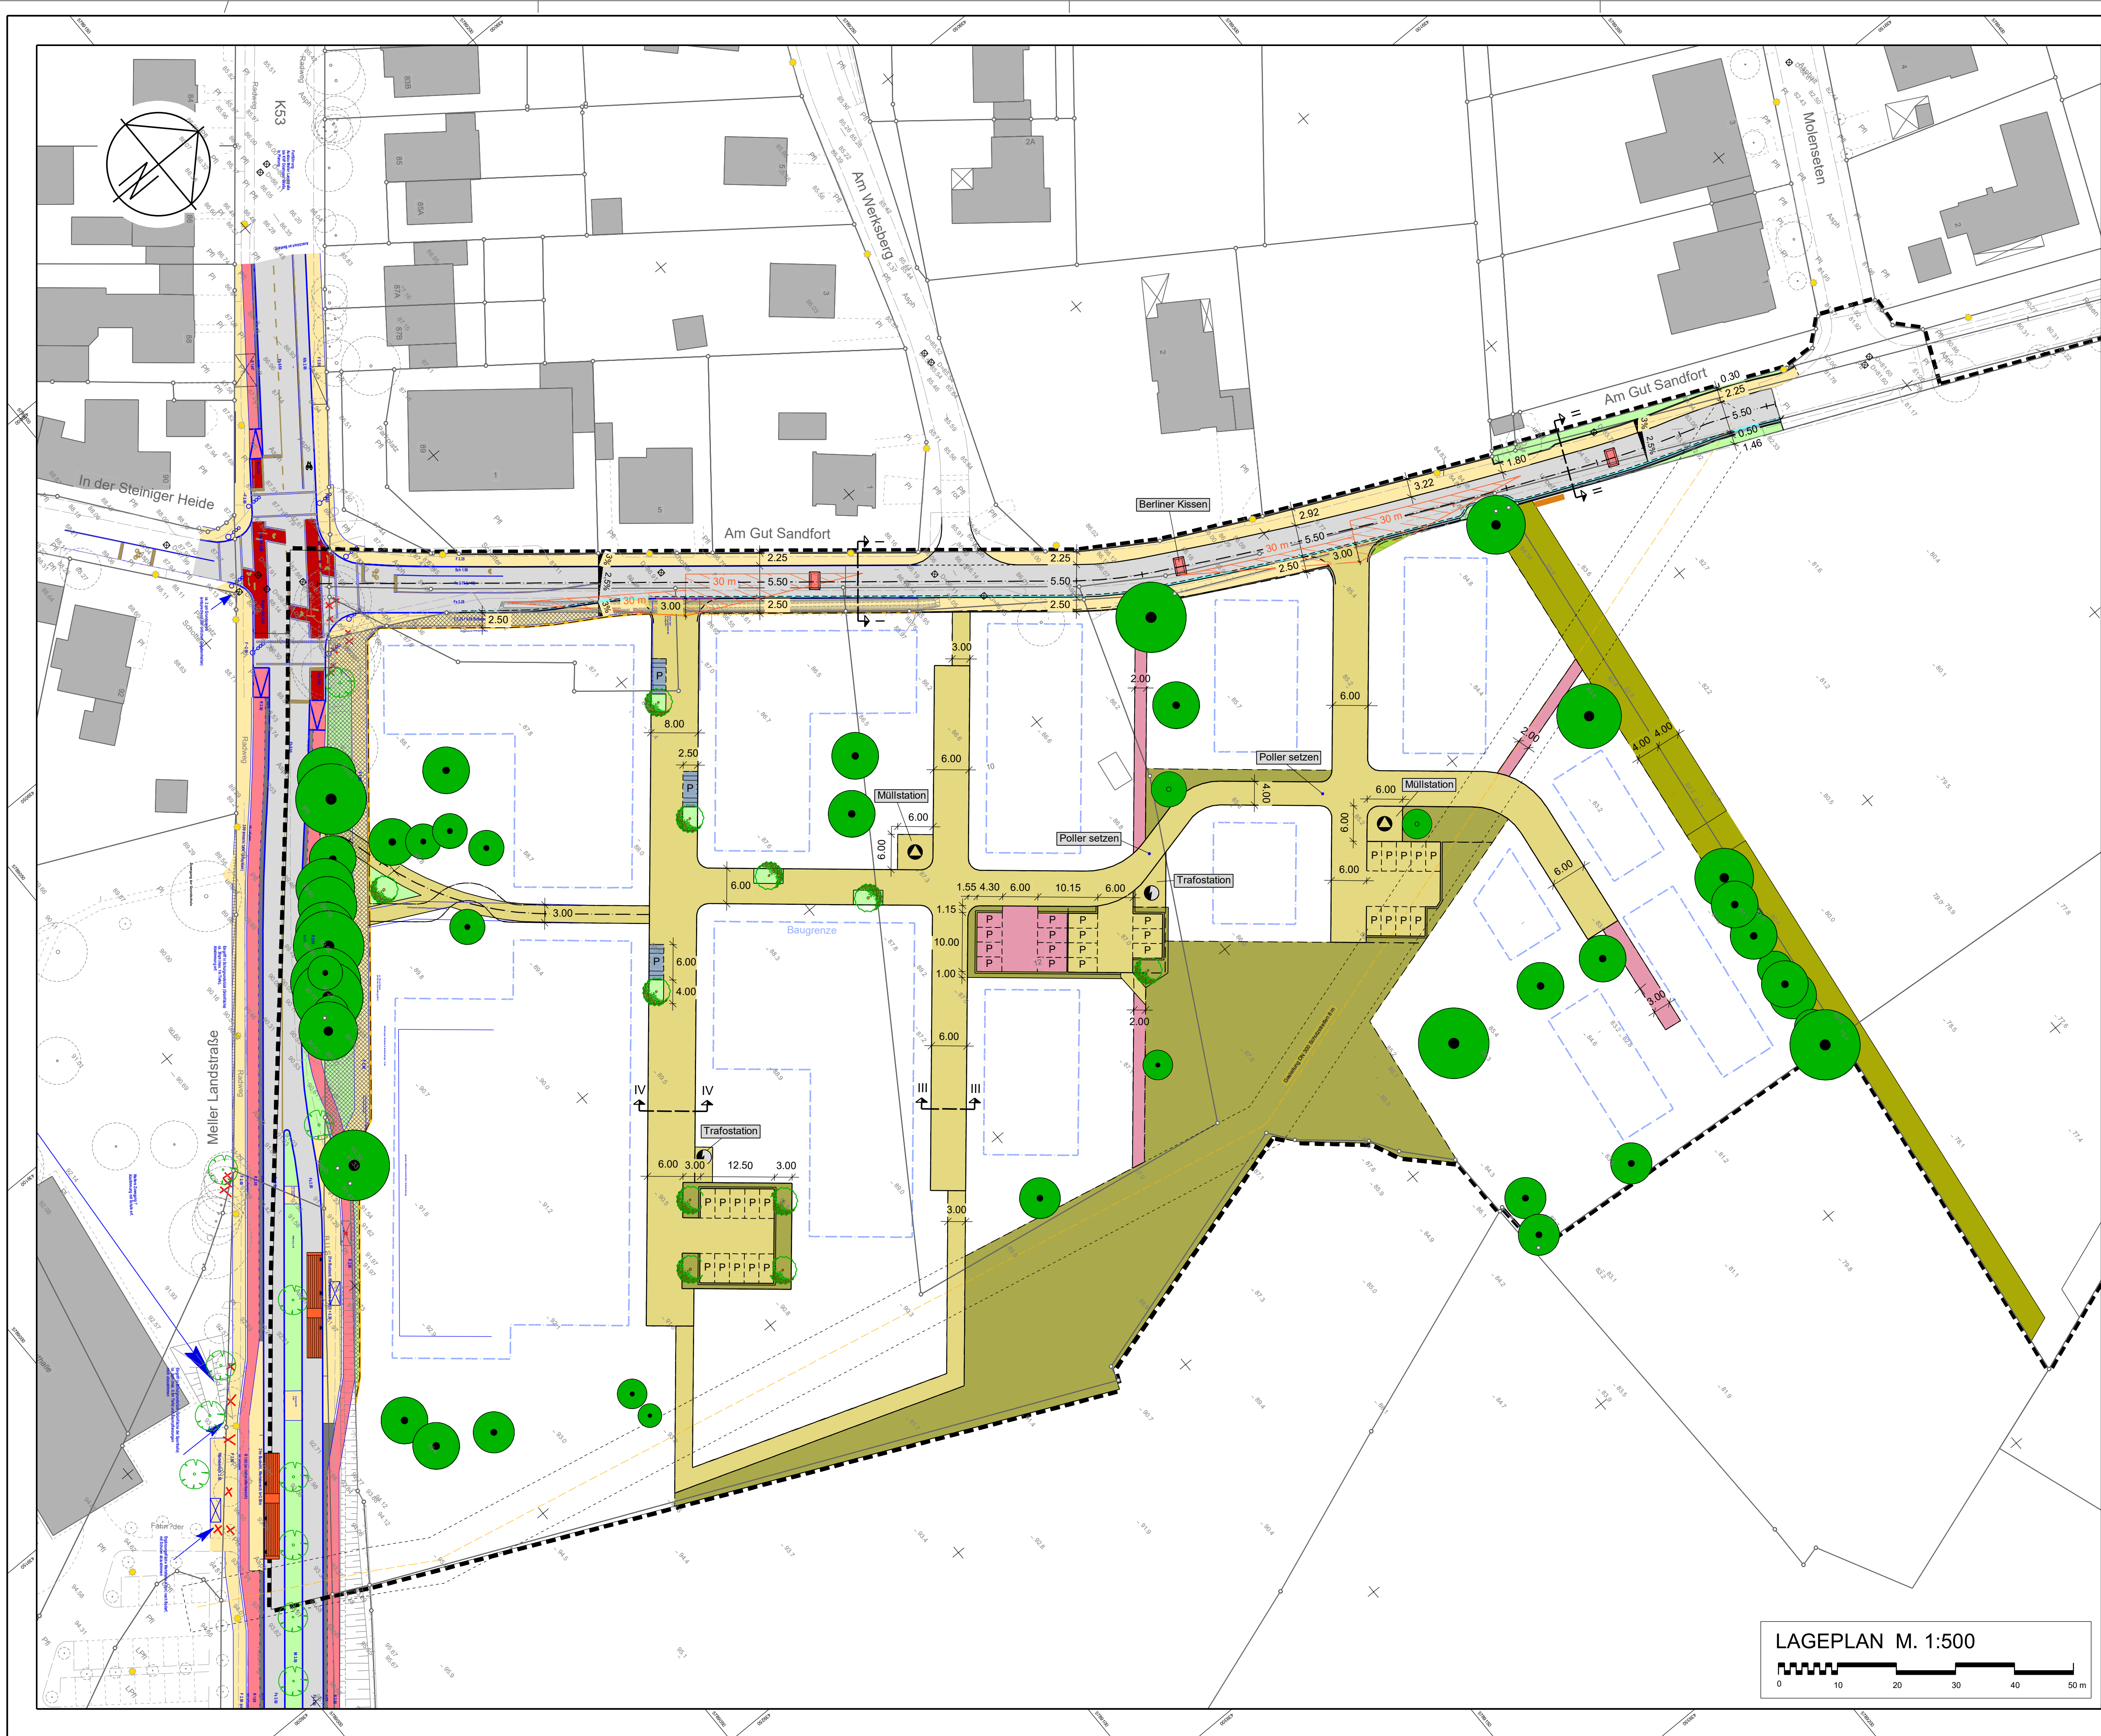

- Bestand:**
- Einfahrt
 - Eingang
 - Baum
 - Schachdeckel (rund)
 - Straßenablauf
 - Wasserschieber
 - Hydrant
 - Gasschieber
 - Kabelkasten Öl
 - Kabelkasten UI
 - Holzmast
 - Stahlrohrmast
 - Höhenhilfsmittel
 - Bank
- Zeichenerklärung**
- Straßenbeleuchtung
 - Ampel
 - Höhen
 - Mauer
 - Zaun
 - Hecke
 - Querneigung
 - Einfahrten
 - Höhenlinien
- Planung:**
- Asphalt
 - Gehweg
 - öffentliche Verkehrsfläche
 - Parkplatz
 - Pflanzboet
 - private Fläche
 - Baum
 - Parzellierungsvorschlag
 - Stand vom 29.05.2020
 - Bebauungsplangrenze

VORABZUG
Stand: 23.07.2020

Planung B-Plan Nr. 631 "Grüner Garten"
vom Architekten PLAN-CONCEPT
Stand 11.03.2019 nachrichtlich übernommen

3			
2			
1			
Nr.	Art der Änderung	Datum	bearbeitet

EVANGELISCHE
STIFTUNGEN
OSNABRÜCK

Markt 26/ 27, 49074 Osnabrück

**Vorplanung
Straßenbau**

B-Plan Nr. 631 "Grüner Garten"

Ingenieurbüro
Hans Tovar & Partner
Beratende Ingenieure GbR

- Wasserwirtschaft - Infrastruktur
- Straßenbau - Verkehr
- Landschaftsplanung
- Stadtplanung
- Ingenieurvermessung
- Geoinformationssysteme

Weiße Breite 3
49084 Osnabrück
Telefon 0541 94003-0
Telefax 0541 94003-50
www.tbweb.de

Lageplan

Anlage: 2	Maßstab: 1:500	bearbeitet: Lp/We	Osnabrück, den
Blatt-Nr.: 9319.011	System: ETRS89	geprüft: ...	
Ausfertigung:		vermessen:	

