


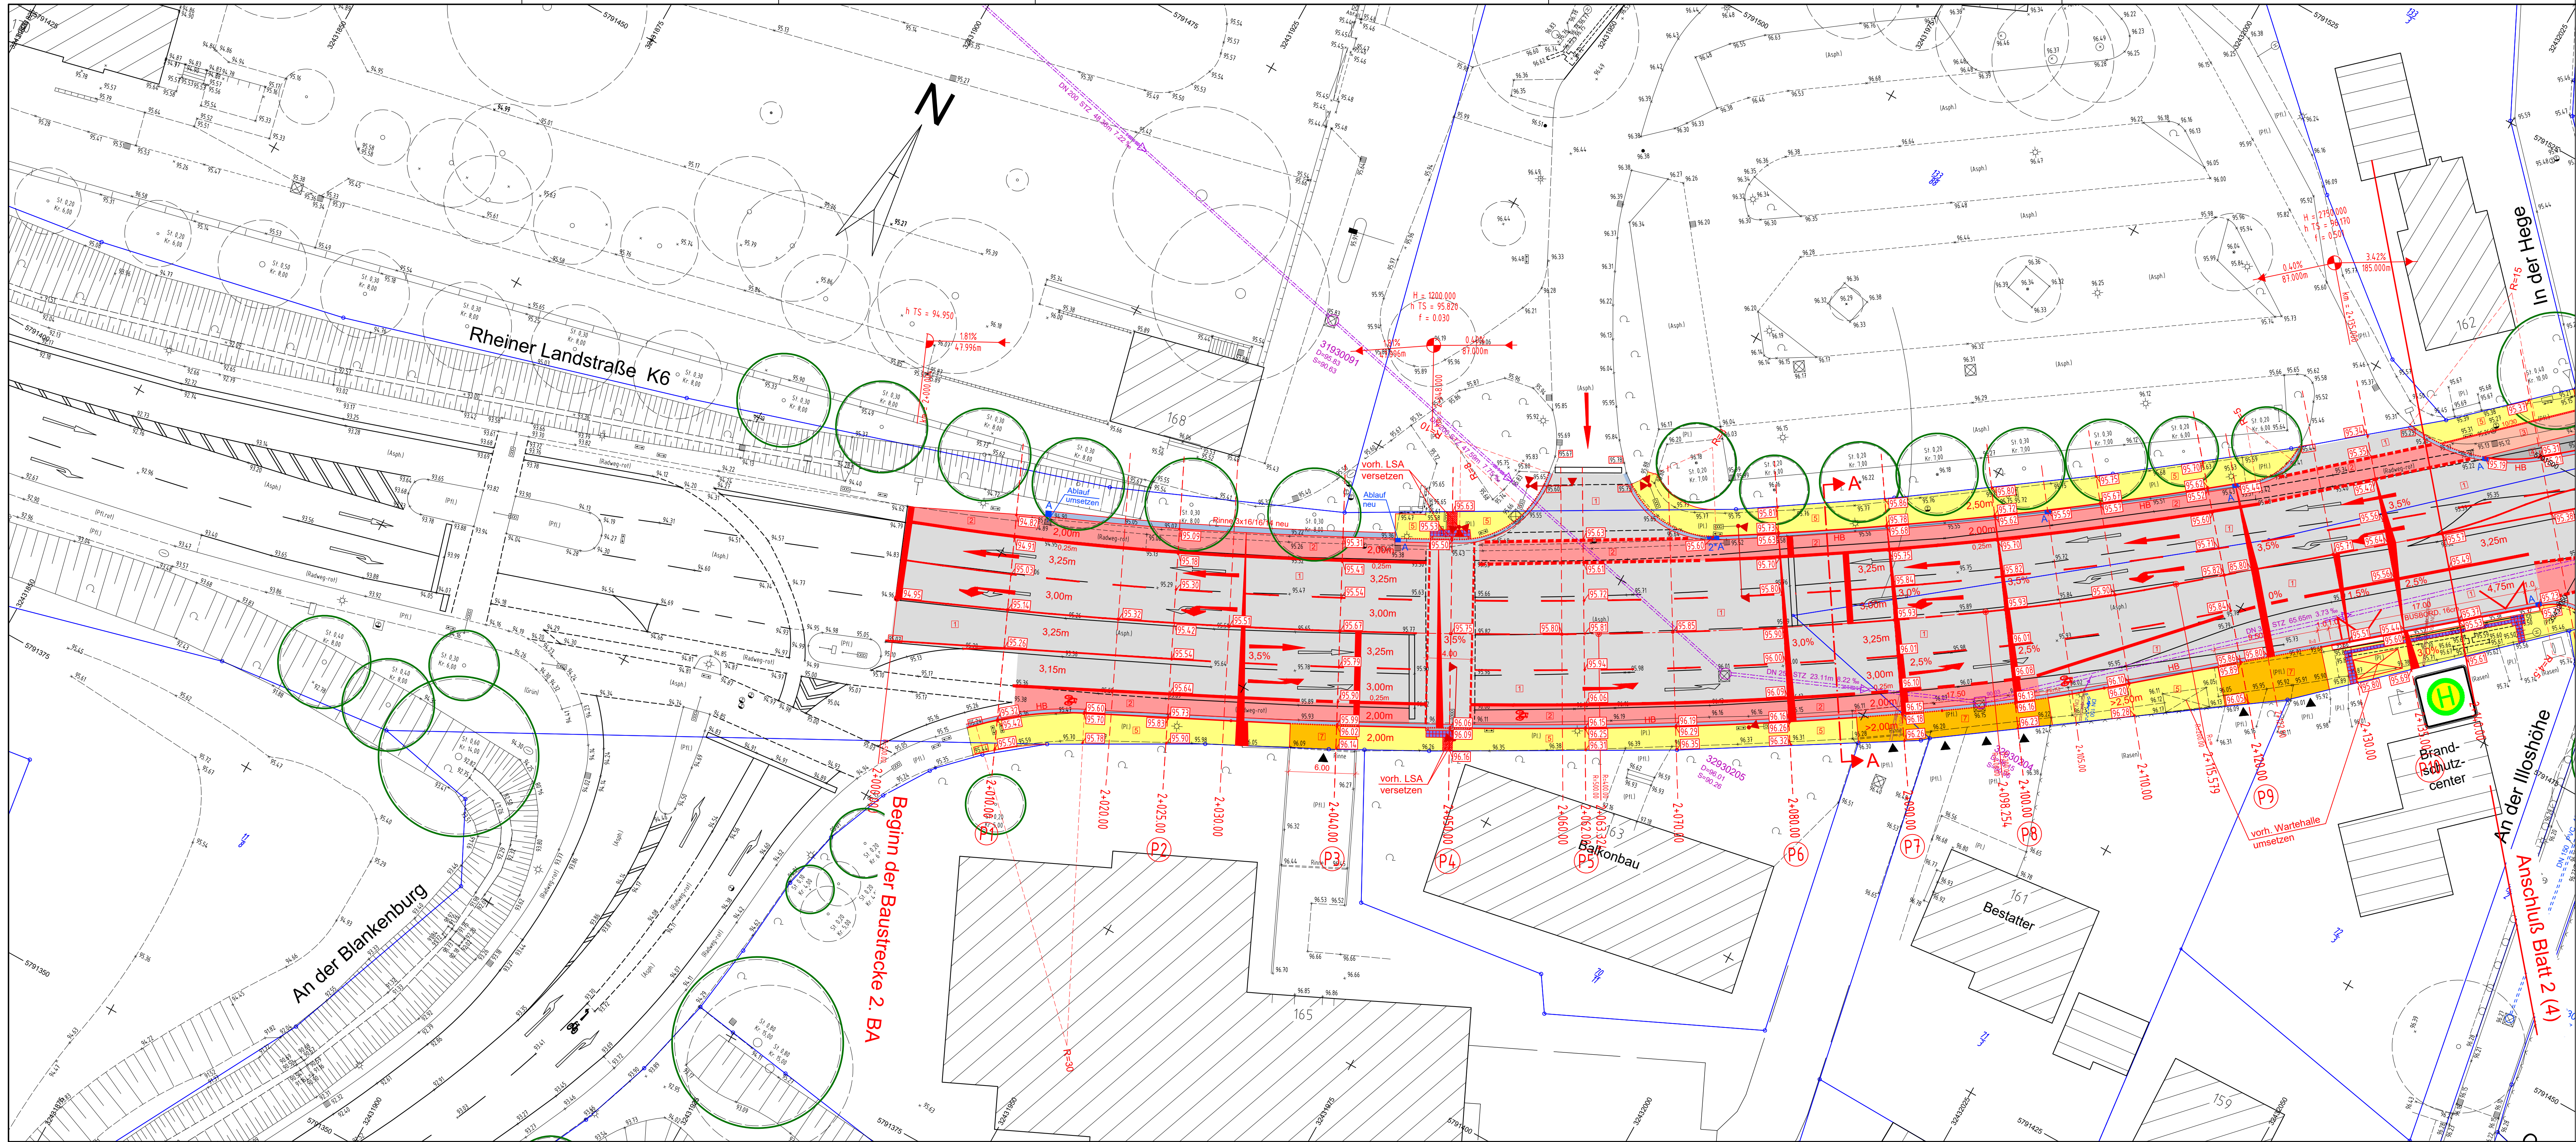

- Legende:**
- 1 Fahrbahn: Asphalt
 - 2 Schutzstreifen: Asphalt (in Knotenpunkten rot beschichtet)
 - 3 Radweg: Betonsteinpflaster 20/10/8cm ohne Fase, Farbe rot
 - 4 Betonsteinpflaster 20/10/8cm, Farbe grau
 - 5 Gehweg: Betonsteinpflaster 20/20/8cm ohne Fase, Farbe grau
 - 6 Parkstreifen: Betonsteinpflaster 20/20/8cm mit Fase, Farbe anthrazit
 - 7 Zufahrten: Betonsteinpflaster 20/20/8cm ohne Fase, Farbe grau
 - 8 Grünflächen / Baumbeete
 - 9 vorh. Asphaltdeckschicht fräsen, Deckschicht neu
 - RB Rundbordstein 15/22cm, Farbe grau, R=5cm, Vorstand 5cm, im Bereich der Zufahrten R=2cm, Vorstand 1cm
 - HB Hochbordstein 12/15/30cm, Farbe grau
 - TB Tiefbordstein 10/30cm, Farbe grau
 - vorh. Baum / gepl. Baum / Anfahrtschutzbügel
 - Wurzelschutz vorsehen
 - Strassenabläufe Passavant Typ Elcord
 - vorh. Höhe
 - vorh. Höhe anhalten
 - gepl. Höhe
 - Zufahrt
 - Wartehalle ÖPNV
 - taktils Leitsystem Noppenplatten 30/30cm, 10/30cm (Trennstreifen)
 - taktils Leitsystem Rippenplatten 30/30cm
 - Rollbord "Easycross" mit Übergangsteinen
 - Fahrradbügel Edelstahl V2A
 - gepl. Leuchte LED (Standort noch nicht endgültig abgestimmt)
- Systemskizze Bereich Zufahrten (Hochbord)
- Systemskizze Bereich Zufahrten (Rundbord)

Ingenieurbüro
KETTNER u. BLANKENAGEL GmbH
Ingenieurbüro für Strassenbau und Vermessung
Kesselerweg 52 - 48155 Münster
Tel. 0251 / 384997-0; Fax 0251 / 384997-99
info@kub-gmbh.de


3			
2			
1			
Nr.	Änderungen	Datum	Name

OSNABRÜCK

Rheiner Landstraße
2. Bauabschnitt

VORABZUG

Lageplan	Ausführungsplanung	Maßstab 1: 250	Unterlage 9
bearbeitet	Datum	Name	Aufgestellt:
gezeichnet	08/2021	Bla.	OsnaBrück, den
geprüft	08/2021	Str.	Fachbereich Geodaten und Verkehrsanlagen
gesehen			Fachdienst Verkehrsanlagen 62-2
62-21			
61-4			

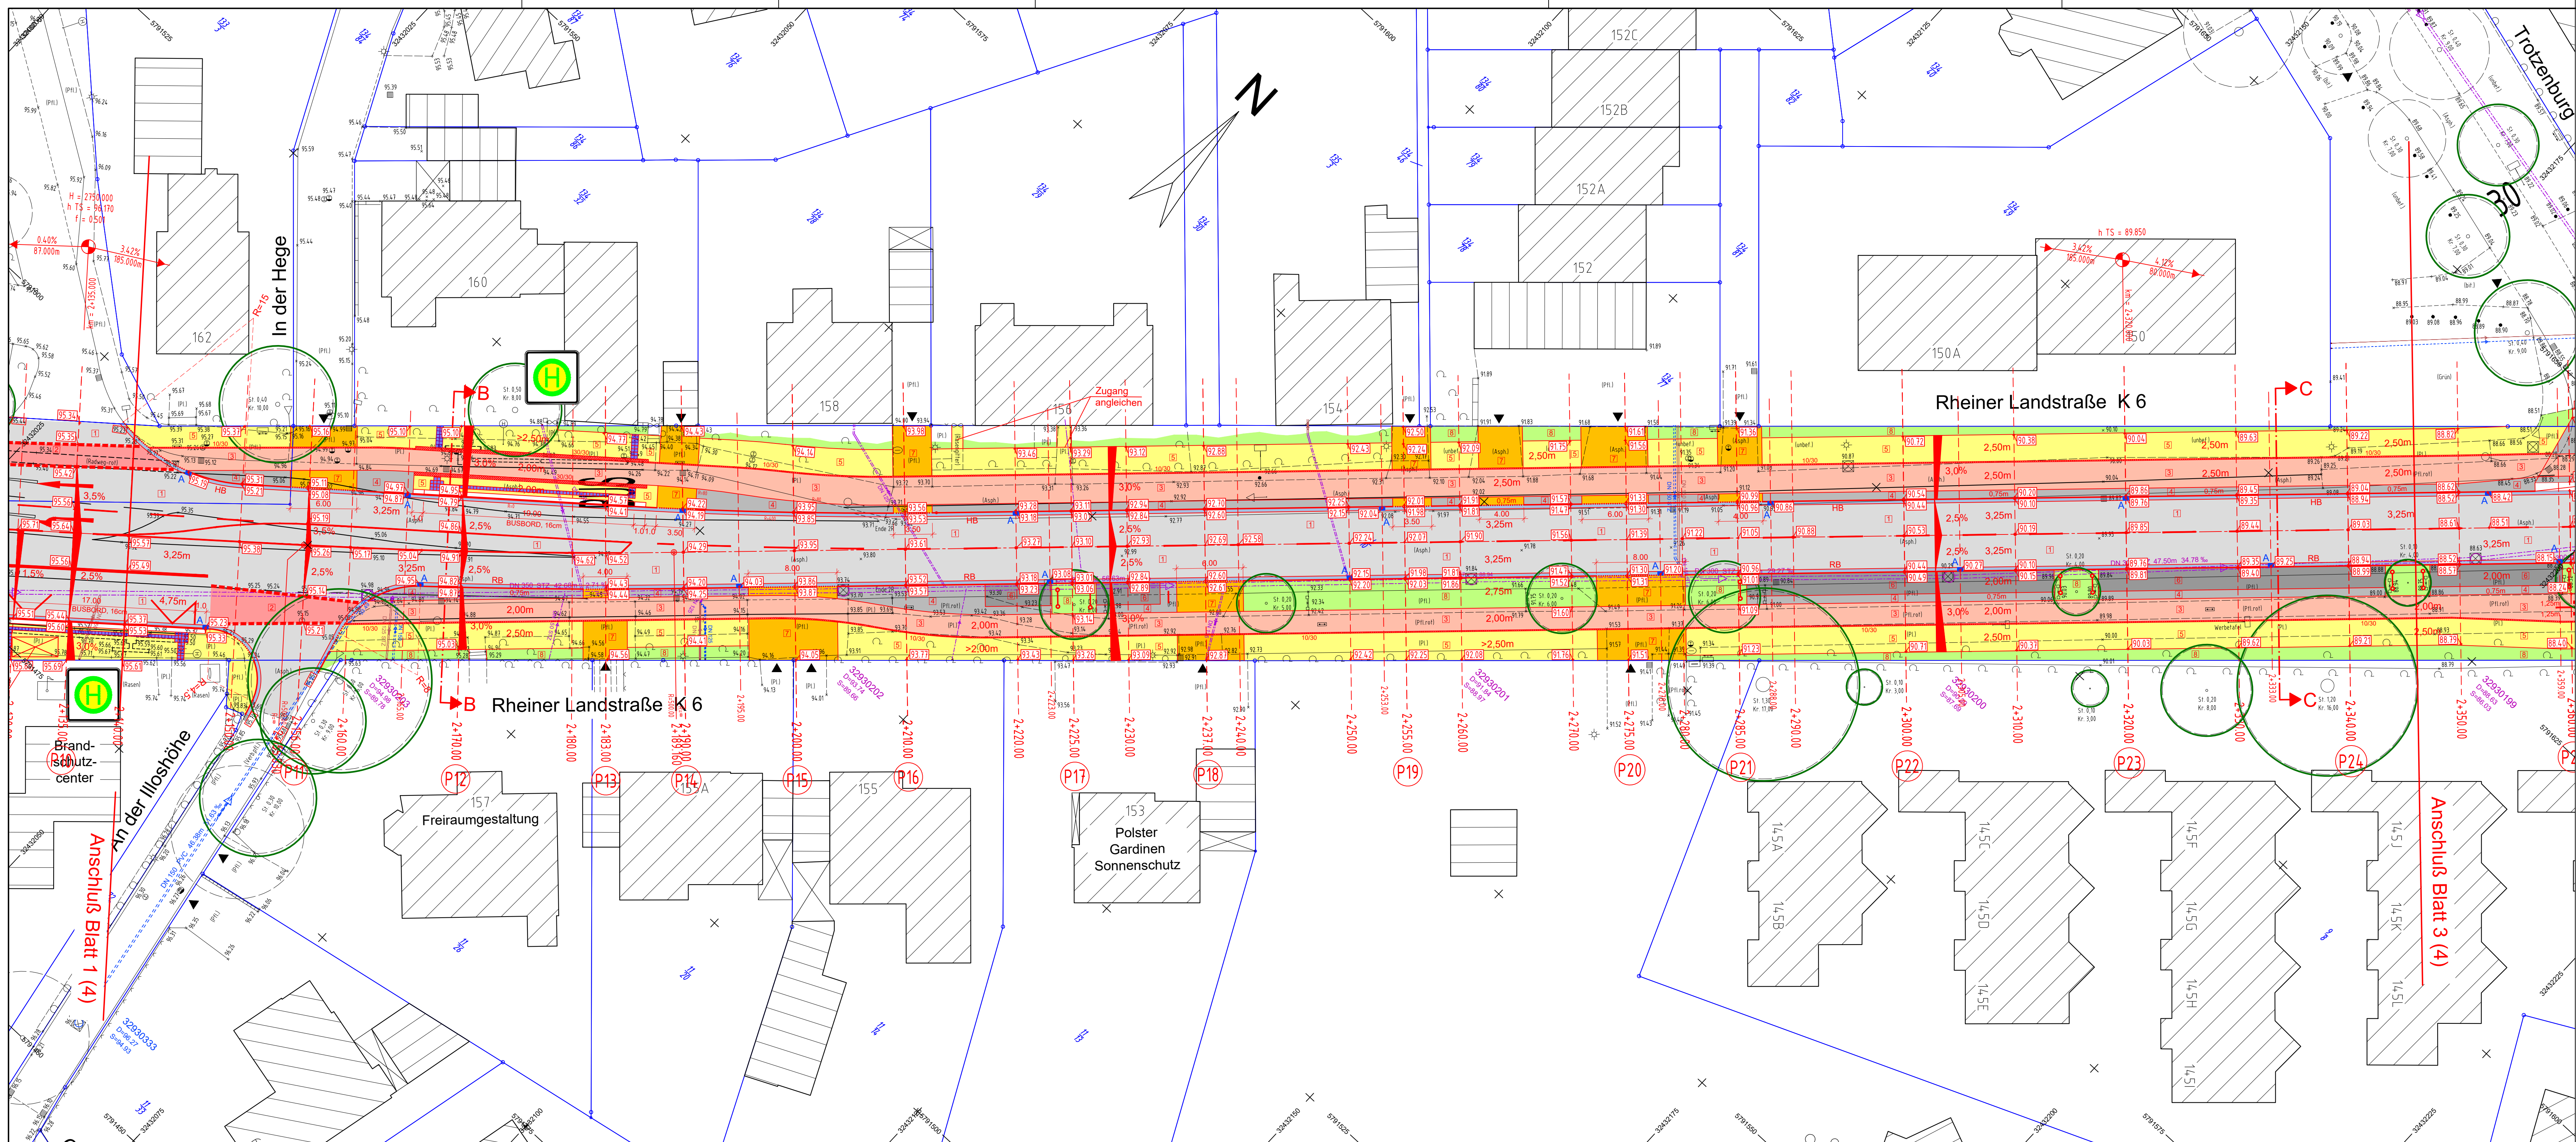

- Legende:**
- 1 Fahrbahn: Asphalt
 - 2 Schutzstreifen: Asphalt (in Knotenpunkten rot beschichtet)
 - 3 Radweg: Betonsteinpflaster 20/10/8cm ohne Fase, Farbe rot
 - 4 Betonsteinpflaster 20/10/8cm, Farbe grau
 - 5 Gehweg: Betonsteinpflaster 20/20/8cm ohne Fase, Farbe grau
 - 6 Parkstreifen: Betonsteinpflaster 20/20/8cm mit Fase, Farbe anthrazit
 - 7 Zufahrten: Betonsteinpflaster 20/20/8cm ohne Fase, Farbe grau
 - 8 Grünflächen / Baumbeete
 - 9 vorh. Asphaltdeckschicht fräsen, Deckschicht neu
 - RB Rundbordstein 15/22cm, Farbe grau, R=5cm, Vorstand 5cm, im Bereich der Zufahrten R=2cm, Vorstand 1cm
 - HB Hochbordstein 12/15/30cm, Farbe grau
 - TS Tiefbordstein 10/30cm, Farbe grau
 - vorh. Baum / gepl. Baum / Anfahrtsschutzbügel
 - Wurzelschutz vorsehen
 - Straßenabläufe Passavant Typ Elcord
 - vorh. Höhe
 - vorh. Höhe anhalten
 - gepl. Höhe
 - Zufahrt
 - Wartehalle ÖPNV
 - taktils Leitsystem Noppenplatten 30/30cm, 10/30cm (Trennstreifen)
 - taktils Leitsystem Rippenplatten 30/30cm
 - Rollbord "Easycross" mit Übergangsteinen
 - Fahrradbügel Edelstahl V2A
 - gepl. Leuchte LED (Standort noch nicht endgültig abgestimmt)



Entwerferkennzeichnung

Ingenieurbüro
KETTNER u. BLANKENAGEL GmbH
Ingenieurbüro für Strassenbau und Vermessung
Kesselerweg 52 - 48155 Münster
Tel. 0251 / 384997-0 ; Fax 0251 / 384997-99
info@kub-gmbh.de


3			
2			
1			
Nr.	Änderungen	Datum	Name



Rheiner Landstraße
2. Bauabschnitt

VORABZUG

Lageplan	Ausführungsplanung	Maßstab 1: 250	Unterlage 9
bearbeitet	Datum	Name	Aufgestellt:
gezeichnet	08/2021	Bla.	OsnaBrück, den
geprüft	08/2021	Str.	Fachbereich Geodaten und Verkehrsanlagen
gesehen			Fachdienst Verkehrsanlagen 62-2
62-21			
61-4			

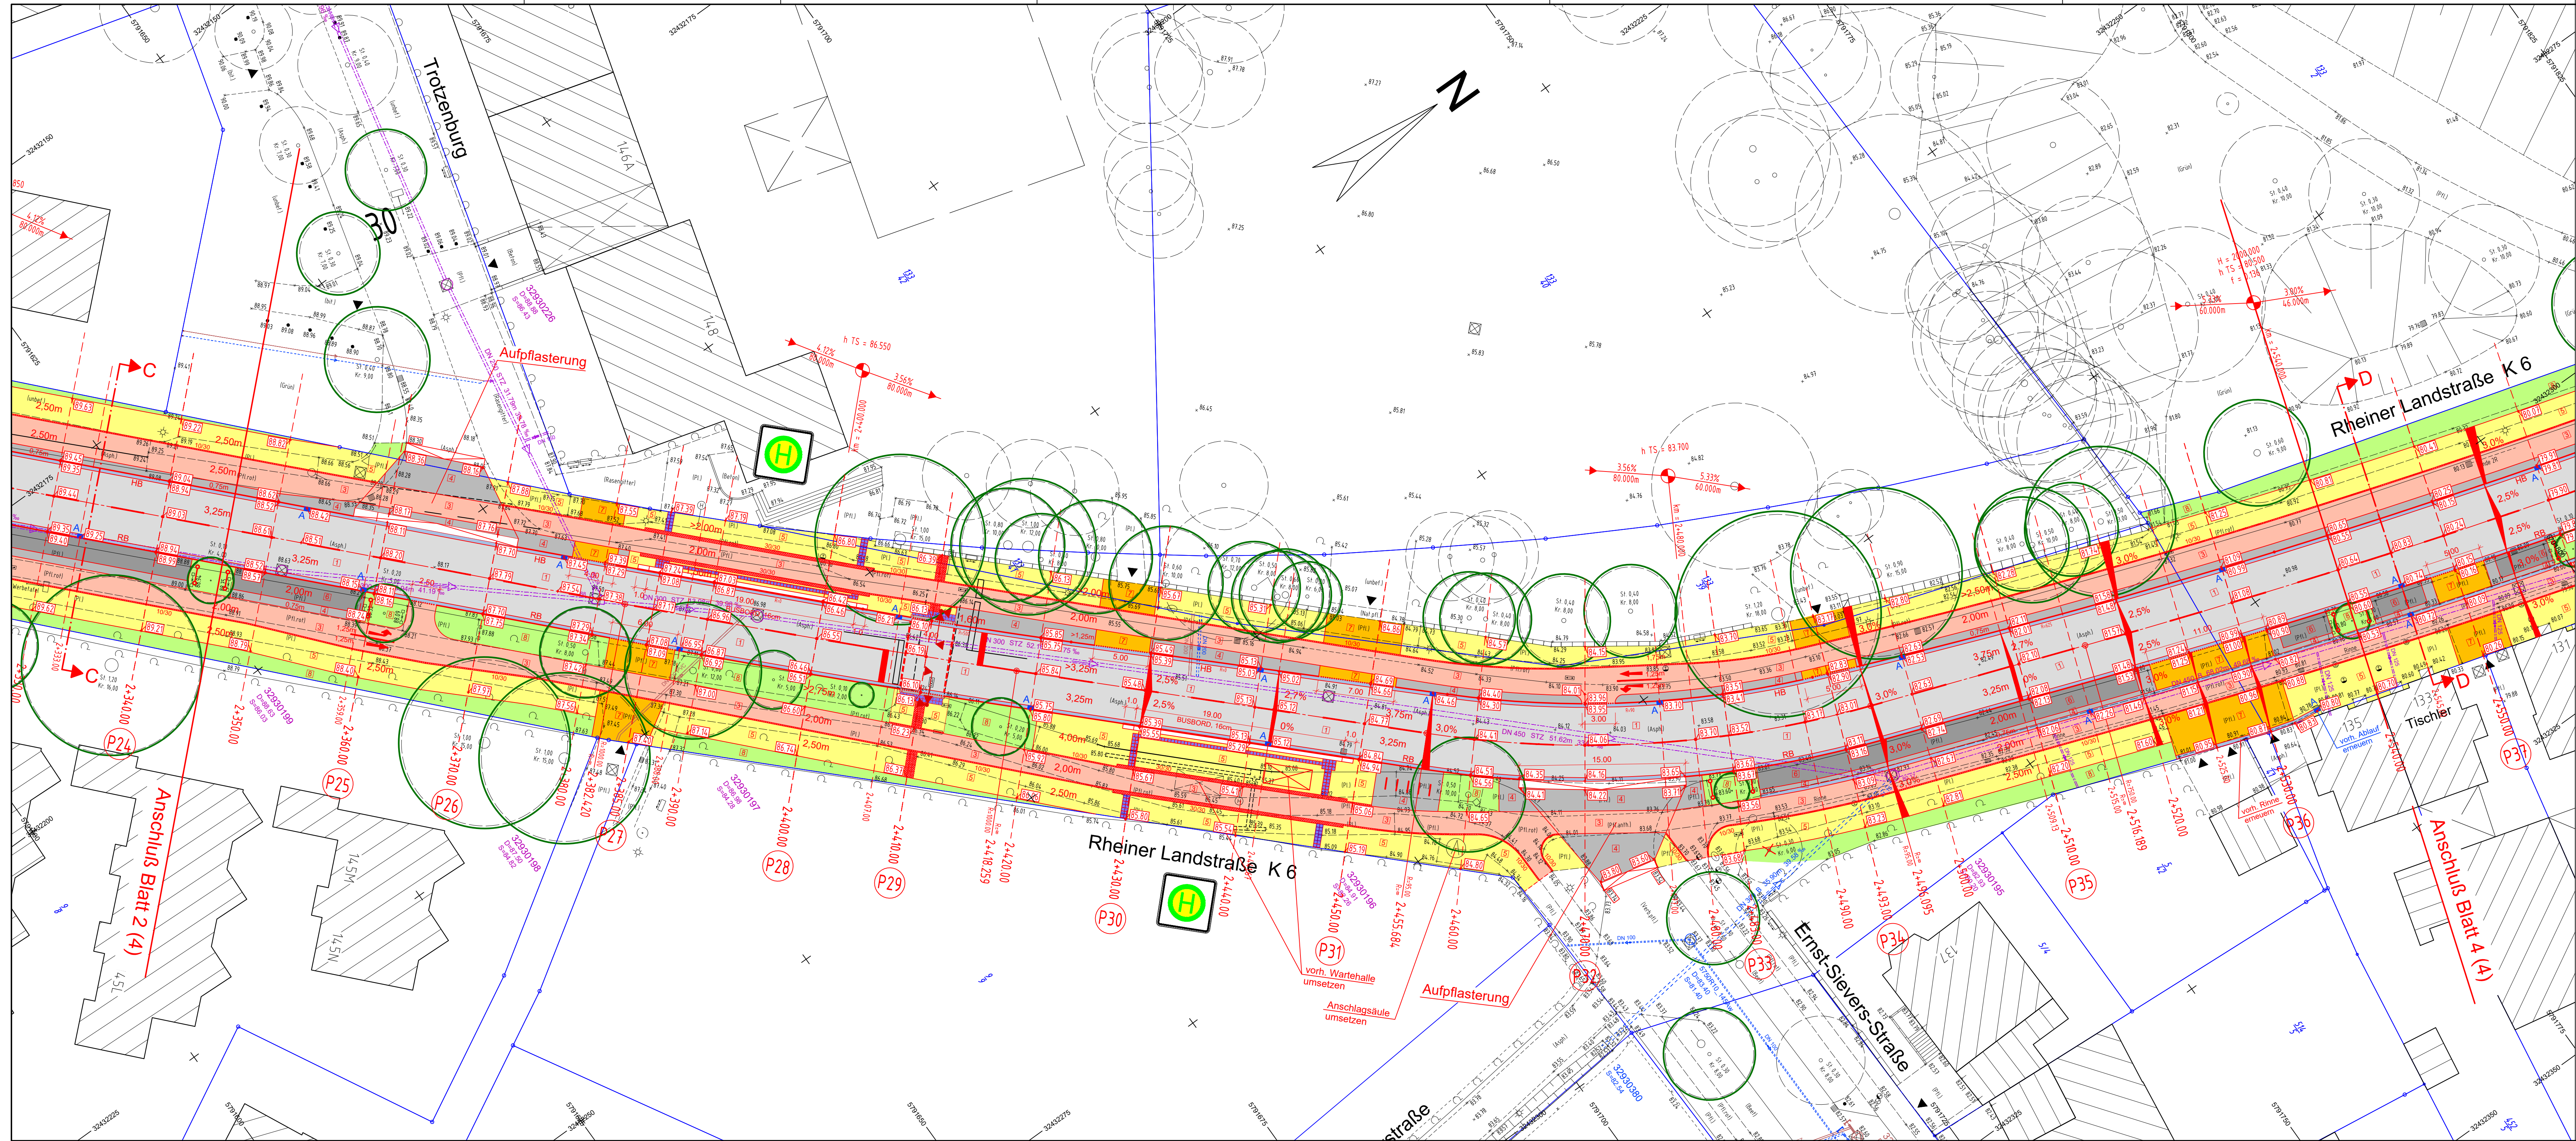

Legende:

- 1 Fahrbahn: Asphalt
- 2 Schutzstreifen: Asphalt (in Knotenpunkten rot beschichtet)
- Radweg: Betonsteinpflaster 20/10/8cm ohne Fase, Farbe rot
- 4 Betonsteinpflaster 20/10/8cm, Farbe grau
- 5 Gehweg: Betonsteinpflaster 20/20/8cm ohne Fase, Farbe grau
- 6 Parkstreifen: Betonsteinpflaster 20/20/8cm mit Fase, Farbe anthrazit
- 7 Zufahrten: Betonsteinpflaster 20/20/8cm ohne Fase, Farbe grau
- 8 Grünflächen / Baumbeste
- 9 vorh. Asphaltdeckschicht fräsen, Deckschicht neu
- RB Rundbordstein 15/22cm, Farbe grau, R=5cm, Vorstand 5cm, im Bereich der Zufahrten R=2cm, Vorstand 1cm
- HB Hochbordstein 12/15/30cm, Farbe grau
- TB Tiefbordstein 10/30cm, Farbe grau
- vorh. Baum / gepl. Baum / Anfahrtschutzbügel
- Wurzelschutz vorsehen
- Straßenabläufe Passavant Typ Elcord
- vorh. Höhe
- vorh. Höhe anhalten
- gepl. Höhe
- Zufahrt
- Wartehalle ÖPNV
- taktils Leitsystem Noppenplatten 30/30cm, 10/30cm (Trennstreifen)
- taktils Leitsystem Rippenplatten 30/30cm
- Rollbord "Easycross" mit Übergangsteinen
- Fahrradbügel Edelstahl V2A
- gepl. Leuchte LED (Standort noch nicht endgültig abgestimmt)

Systemskizze Bereich Zufahrten (Hochbord)

Systemskizze Bereich Zufahrten (Rundbord)

Entwurfseinigung

Ingenieurbüro
KETTNER u. BLANKENAGEL GmbH
Ingenieurbüro für Strassenbau und Vermessung
Kesselerweg 52 - 48155 Münster
Tel. 0251 / 384997-0 ; Fax 0251 / 384997-99
info@kub-gmbh.de


3			
2			
1			
Nr.	Änderungen	Datum	Name



Rheiner Landstraße
2. Bauabschnitt

VORABZUG

Lageplan	Ausführungsplanung	Maßstab 1: 250	Unterlage 9 Blatt Nr. 3 (4)
bearbeitet	Datum	Name	Aufgestellt:
gezeichnet	08/2021	Bla.	OsnaBrück, den
geprüft	08/2021	Str.	Fachbereich Geodaten und Verkehrsanlagen
gesehen			Fachdienst Verkehrsanlagen 62-2
62-21			
61-4			

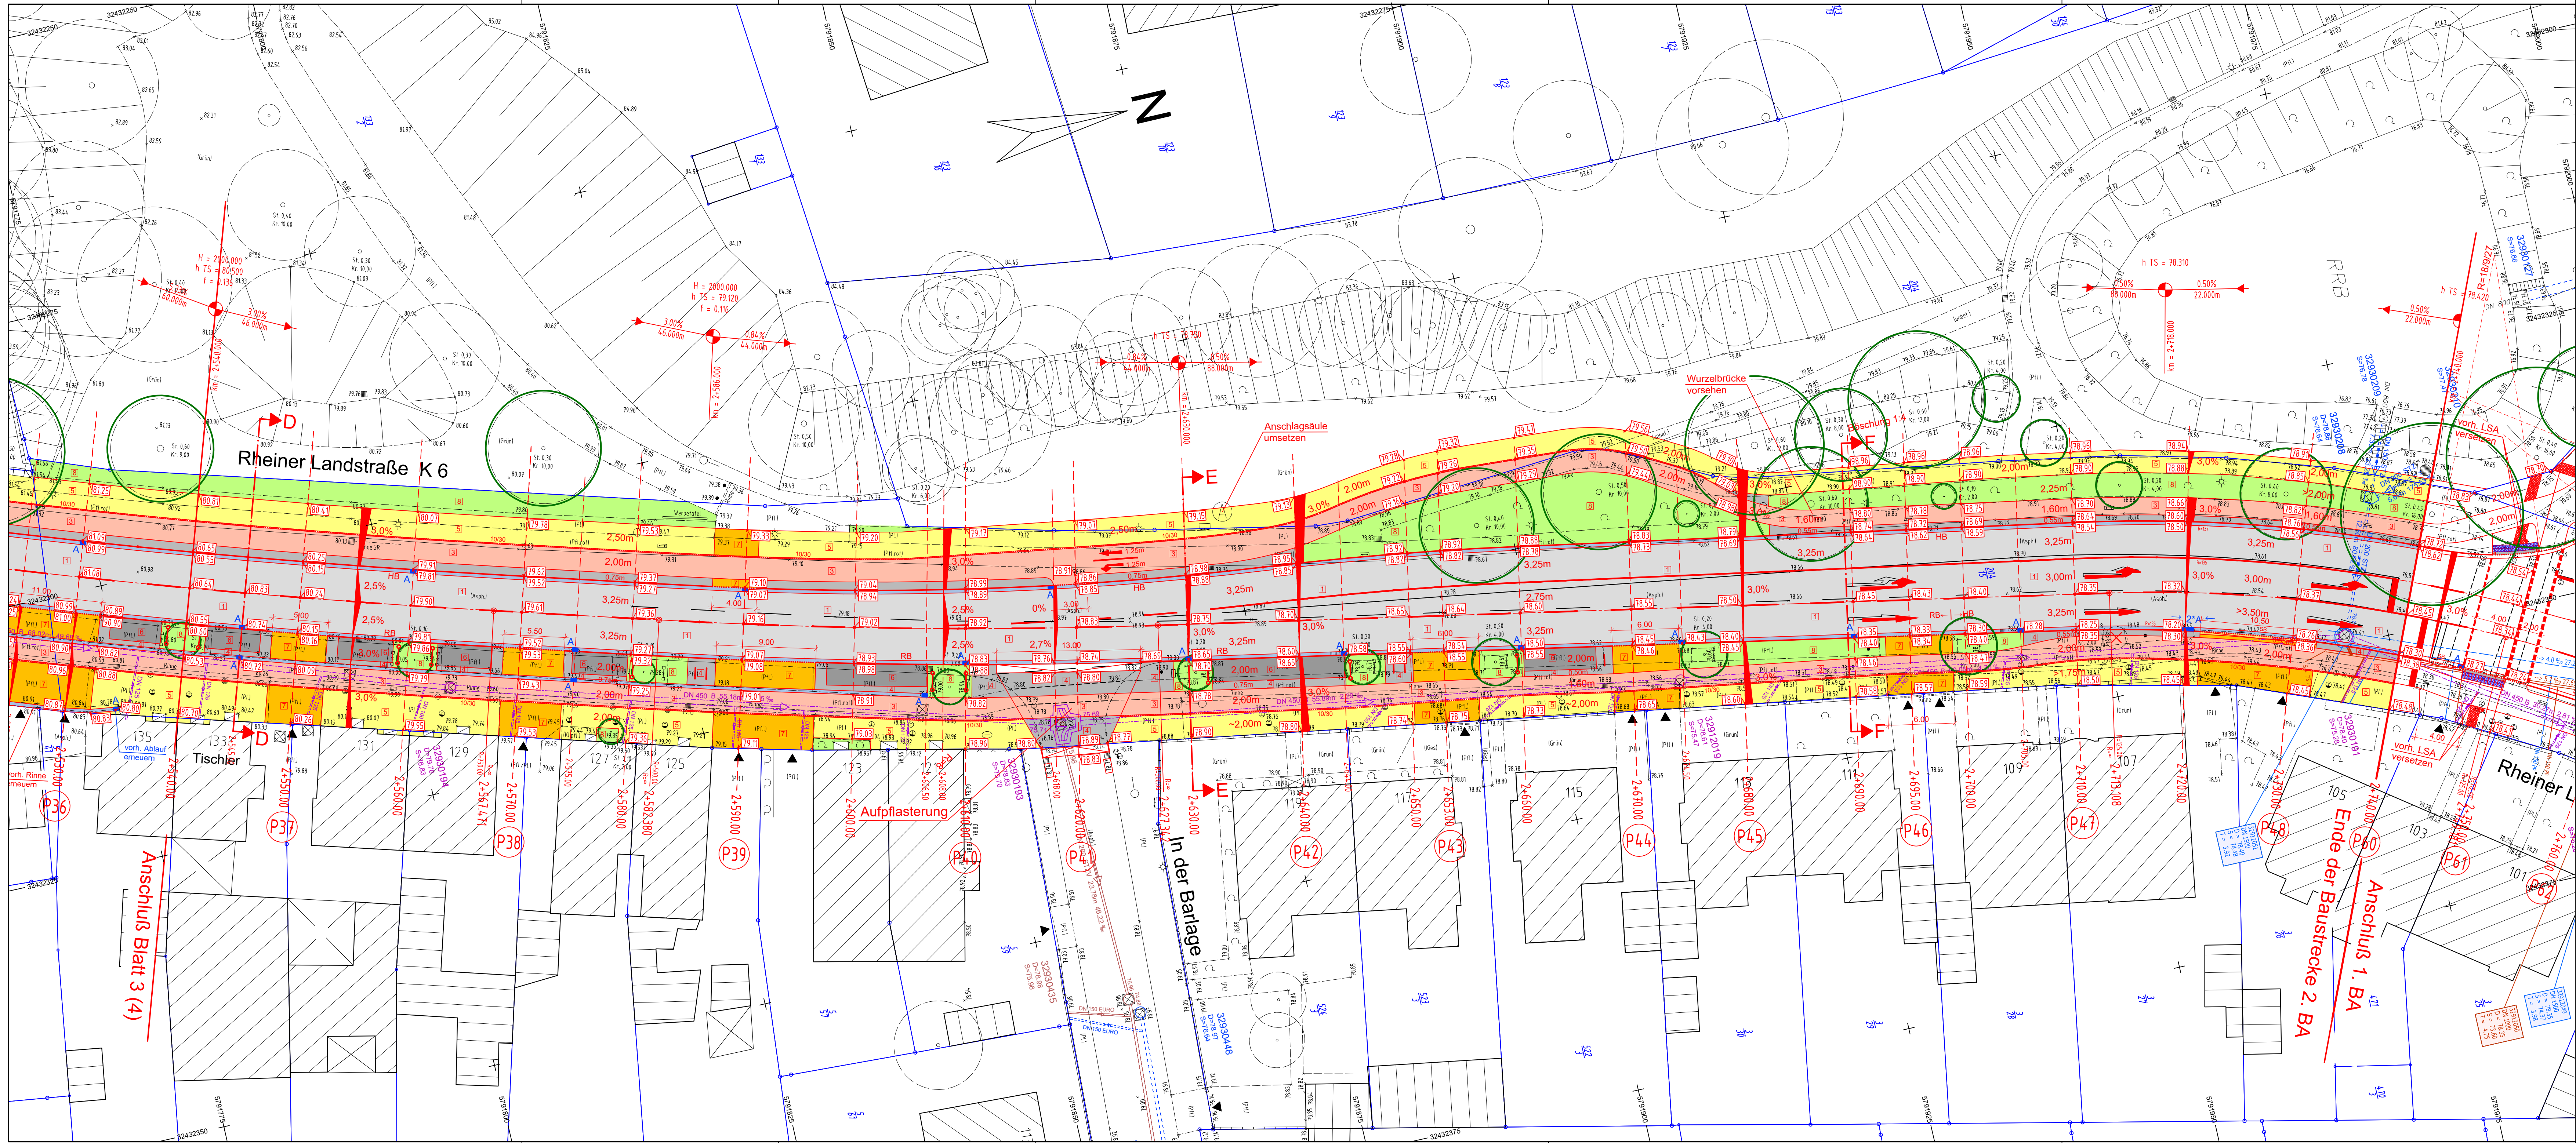

Legende:

- 1 Fahrbahn: Asphalt
- 2 Schutzstreifen: Asphalt (in Knotenpunkten rot beschichtet)
- 3 Radweg: Betonsteinpflaster 20/10/8cm ohne Fase, Farbe rot
- 4 Betonsteinpflaster 20/10/8cm, Farbe grau
- 5 Gehweg: Betonsteinpflaster 20/20/8cm ohne Fase, Farbe grau
- 6 Parkstreifen: Betonsteinpflaster 20/20/8cm mit Fase, Farbe anthrazit
- 7 Zufahrten: Betonsteinpflaster 20/20/8cm ohne Fase, Farbe grau
- 8 Grünflächen / Baumbeete
- 9 vorh. Asphaltdeckschicht fräsen, Deckschicht neu
- RB Rundbordstein 15/22cm, Farbe grau, R=5cm, Vorstand 5cm, im Bereich der Zufahrten R=2cm, Vorstand 1cm
- HB Hochbordstein 12/15/30cm, Farbe grau
- TB Tiefbordstein 10/30cm, Farbe grau
- vorh. Baum / gepl. Baum / Anfahrtschutzbügel
- Wurzelschutz vorsehen
- Straßenabläufe Passavant Typ Elcord
- vorh. Höhe
- vorh. Höhe anhalten
- gepl. Höhe
- Zufahrt
- Wartehalle ÖPNV
- taktils Leitsystem Noppenplatten 30/30cm, 10/30cm (Trennstreifen)
- taktils Leitsystem Rippenplatten 30/30cm
- Rollbord "Easycross" mit Übergangsteinen
- Fahrradbügel Edelstahl V2A
- gepl. Leuchte LED (Standort noch nicht endgültig abgestimmt)

Systemskizze Bereich Zufahrten (Hochbord)

Systemskizze Bereich Zufahrten (Rundbord)

Ingenieurbüro
KETTNER u. BLANKENAGEL GmbH
Ingenieurbüro für Strassenbau und Vermessung
Kesselerweg 52 - 48155 Münster
Tel. 0251 / 384997-0 ; Fax 0251 / 384997-99
info@kub-gmbh.de

3			
2			
1			
Nr.	Änderungen	Datum	Name

OSNABRÜCK

Rheiner Landstraße
2. Bauabschnitt

VORABZUG

Lageplan	Ausführungsplanung	Maßstab 1: 250	Unterlage 9
bearbeitet	Datum	Name	Aufgestellt:
gezeichnet	08/2021	Bla.	Osnabrück, den
geprüft	08/2021	Str.	Fachbereich Geodaten und Verkehrsanlagen
gesehen			Fachdienst Verkehrsanlagen 62-2
62-21			
61-4			