


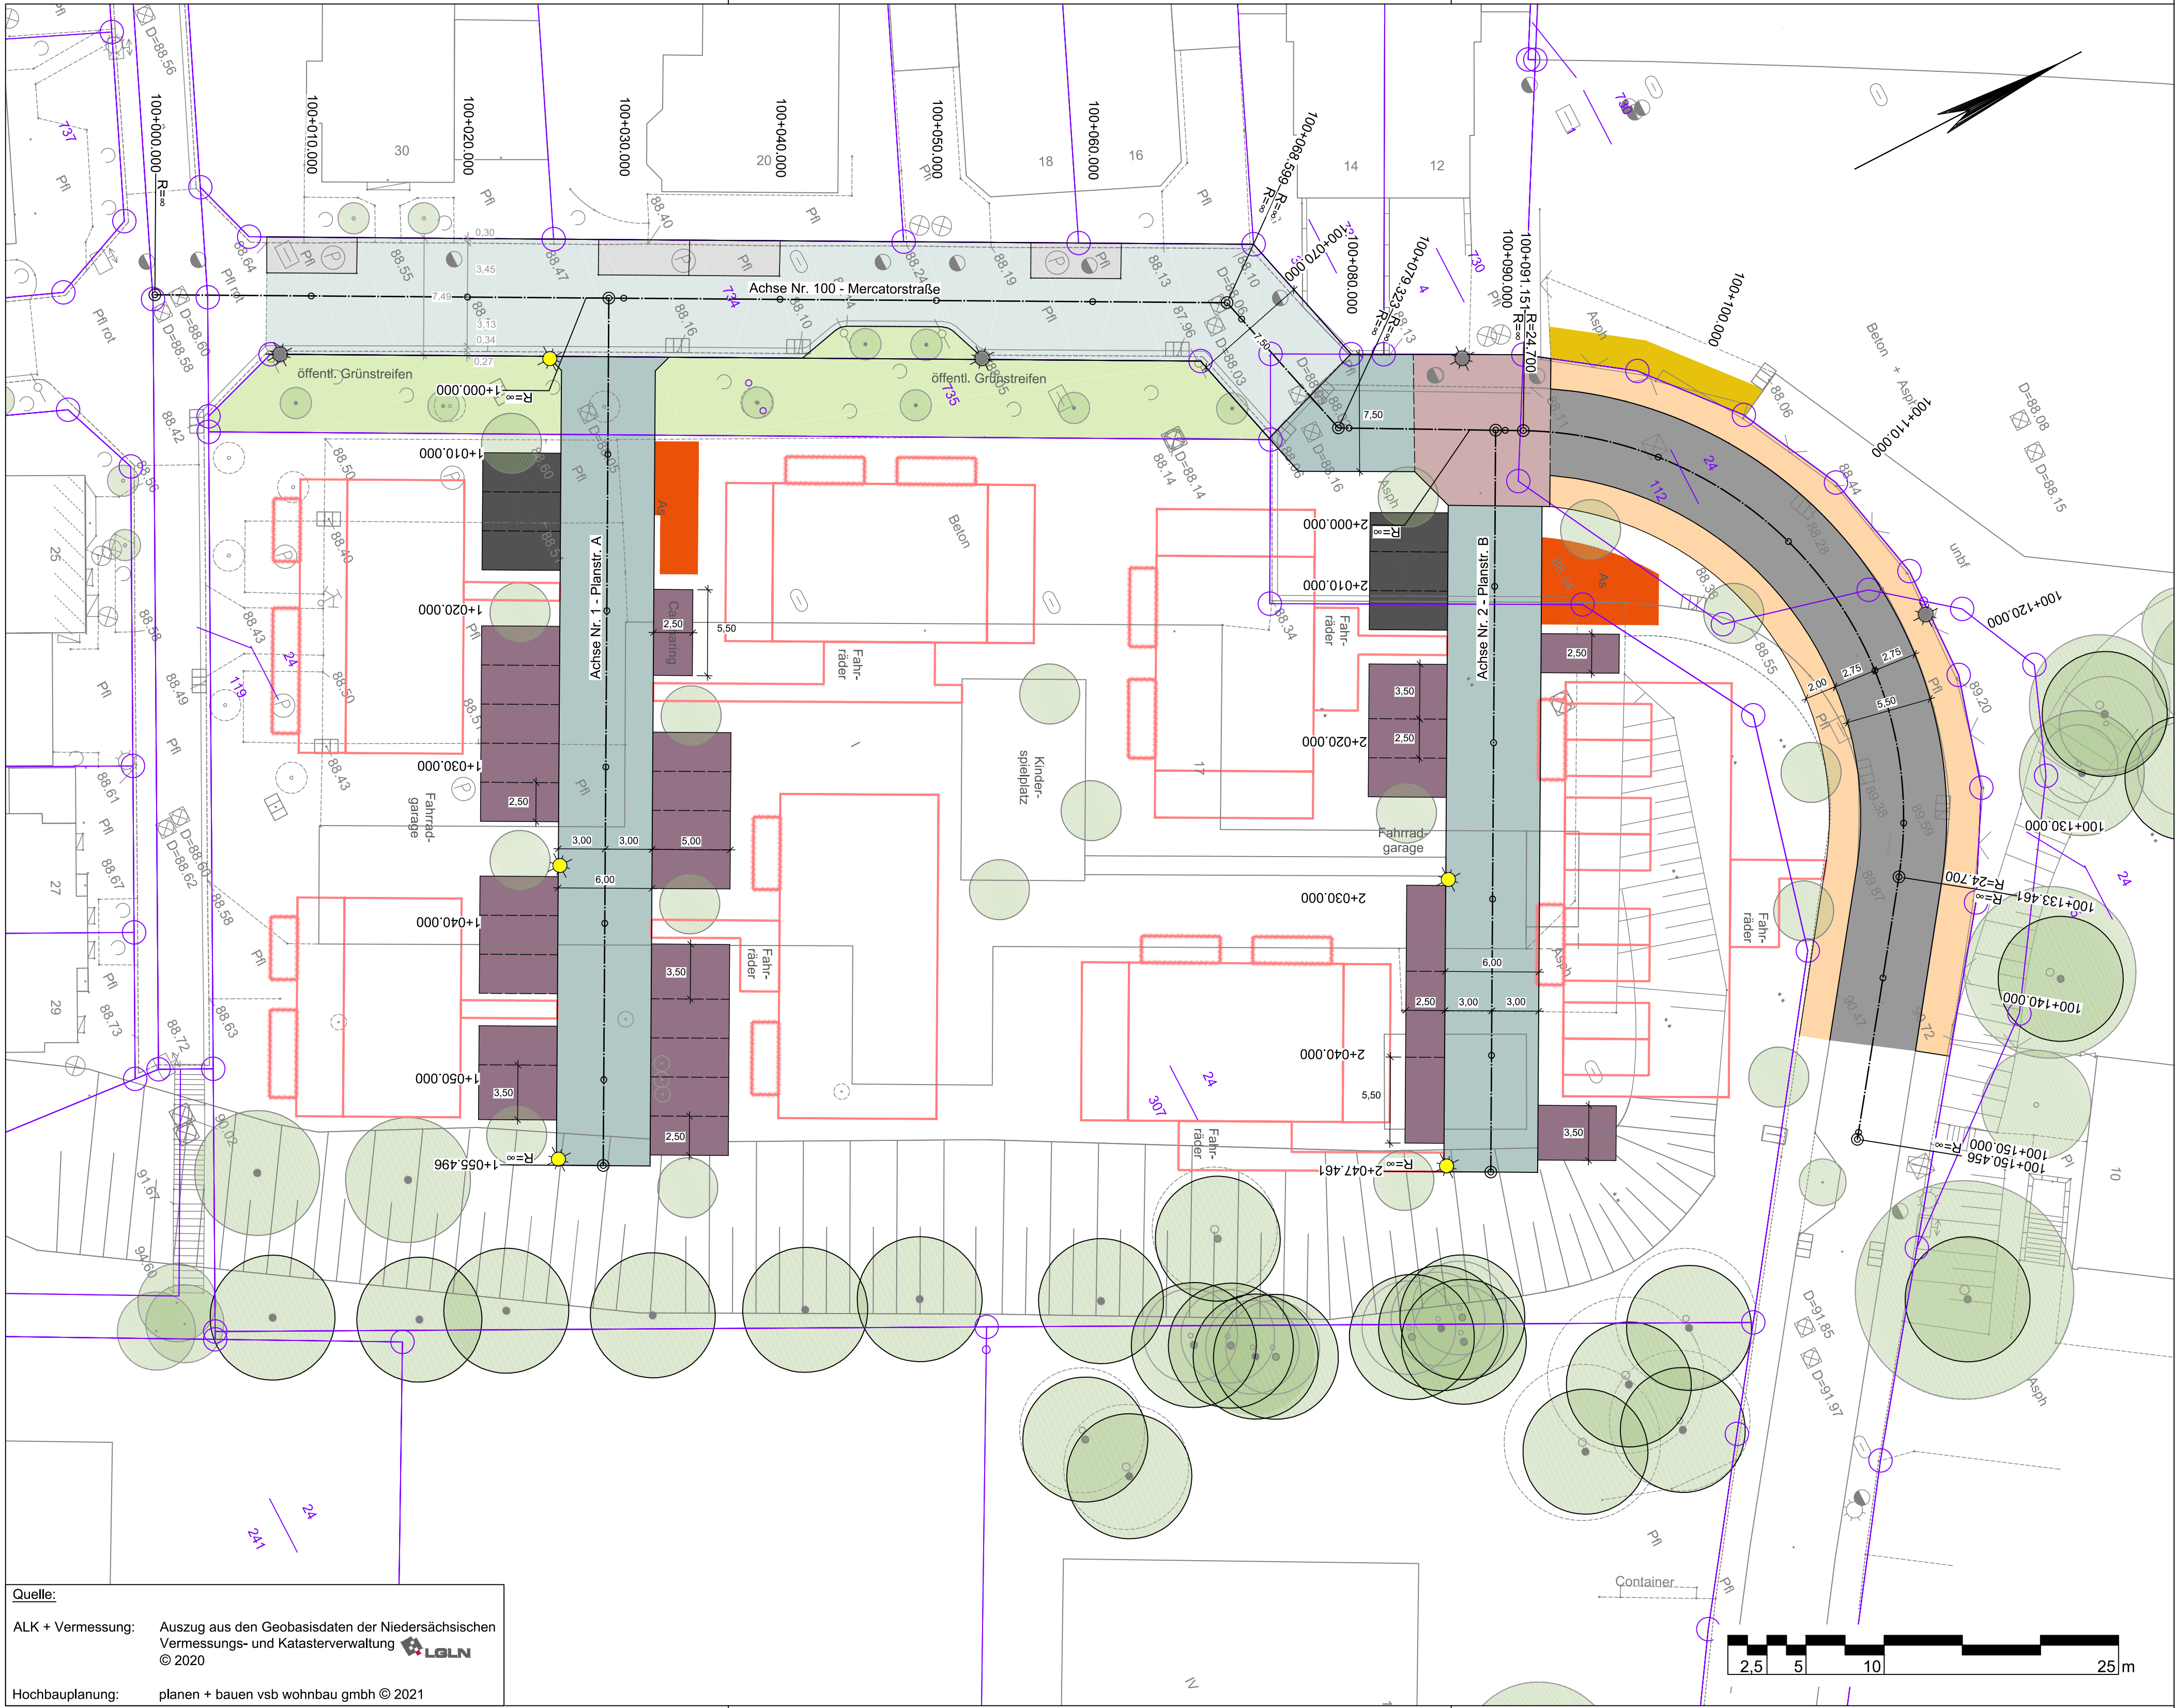

Quelle:
ALK + Vermessung: Auszug aus den Geobasisdaten der Niedersächsischen Vermessungs- und Katasterverwaltung © 2020
Hochbauplanung: planen + bauen vsb wohnbau gmbh © 2021

Zeichenerklärung

Straßenbau Bestand

- Fahrbahn - Verkehrsberuhigter Bereich
- Parkstreifen
- Grünfläche
- Zufahrt
- Lampe

Straßenbau Planung

- Fahrbahn - Verkehrsberuhigter Bereich (Verbundsteinpflaster, grau)
- Fahrbahn - Verkehrsberuhigter Bereich (Verbundsteinpflaster, rot)
- Fahrbahn (Asphalt)
- öffentliche Parkflächen (Verbundsteinpflaster, anthrazit)
- private Parkflächen (Verbundsteinpflaster, anthrazit)
- Gehweg (Rechteckpflaster, grau)
- Abfallsammelplatz
- Grünfläche
- Lampe

Lagebezug: ETRS89 UTM 32N (8-stellig)			
5.			
4.			
3.			
2.			
1.	Verschiebung Achse 1, Anpassung Darstellung Verkehrsfläche	2022-01	Moe/Koh
Nr.	Art der Änderung	Datum	Zeichen
Entwurfsbearbeitung: IPW INGENIEURPLANUNG GmbH & Co.KG Marie-Curie-Str.4a • 49134 Wallenhorst Tel.05407/880-0 • Fax 05407/880-58			
	bearbeitet	2022-01	Moe
	gezeichnet	2022-01	Koh/Bec
	geprüft	2022-01	Kg
	freigegeben	2022-01	Kg
Wallenhorst, den 2022-01-12		i. V. Peter Klausung	

Platd: H:\OS\220318\PLAENE\STVORPLANUNG\el_p02.dwg(B1) - (Ex-1-0)



B-Plan Nr. 656
"Mercatorstr. West"
Vorplanung

Lageplan	Maßstab 1: 250	Unterlage : Blatt Nr. :	5 1
Aufgestellt:	Genehmigt:		