


Grundlagen	Vermessung	von	17.01.2011	Status
Herkunft	ALK	Stadt Osnabrück, PD Geodaten		GK Netz
ALK-Stufe	-	Klares EDBS	nen	
Lageanschluss	amtl. Punkte			GK Netz
Höhenanschluss	amtl. Punkte			DHN 92

Weitergabe sowie Vervielfältigung und Verwertung dieser Unterlage sind vorbehaltlich gesonderter vertraglicher Regelungen oder im Einzelfall gesondert erfolgter Vereinbarungen mit dem Entwurfsverfasser nicht gestattet. Zuwiderhandlungen verpflichten zu Schadensersatz.

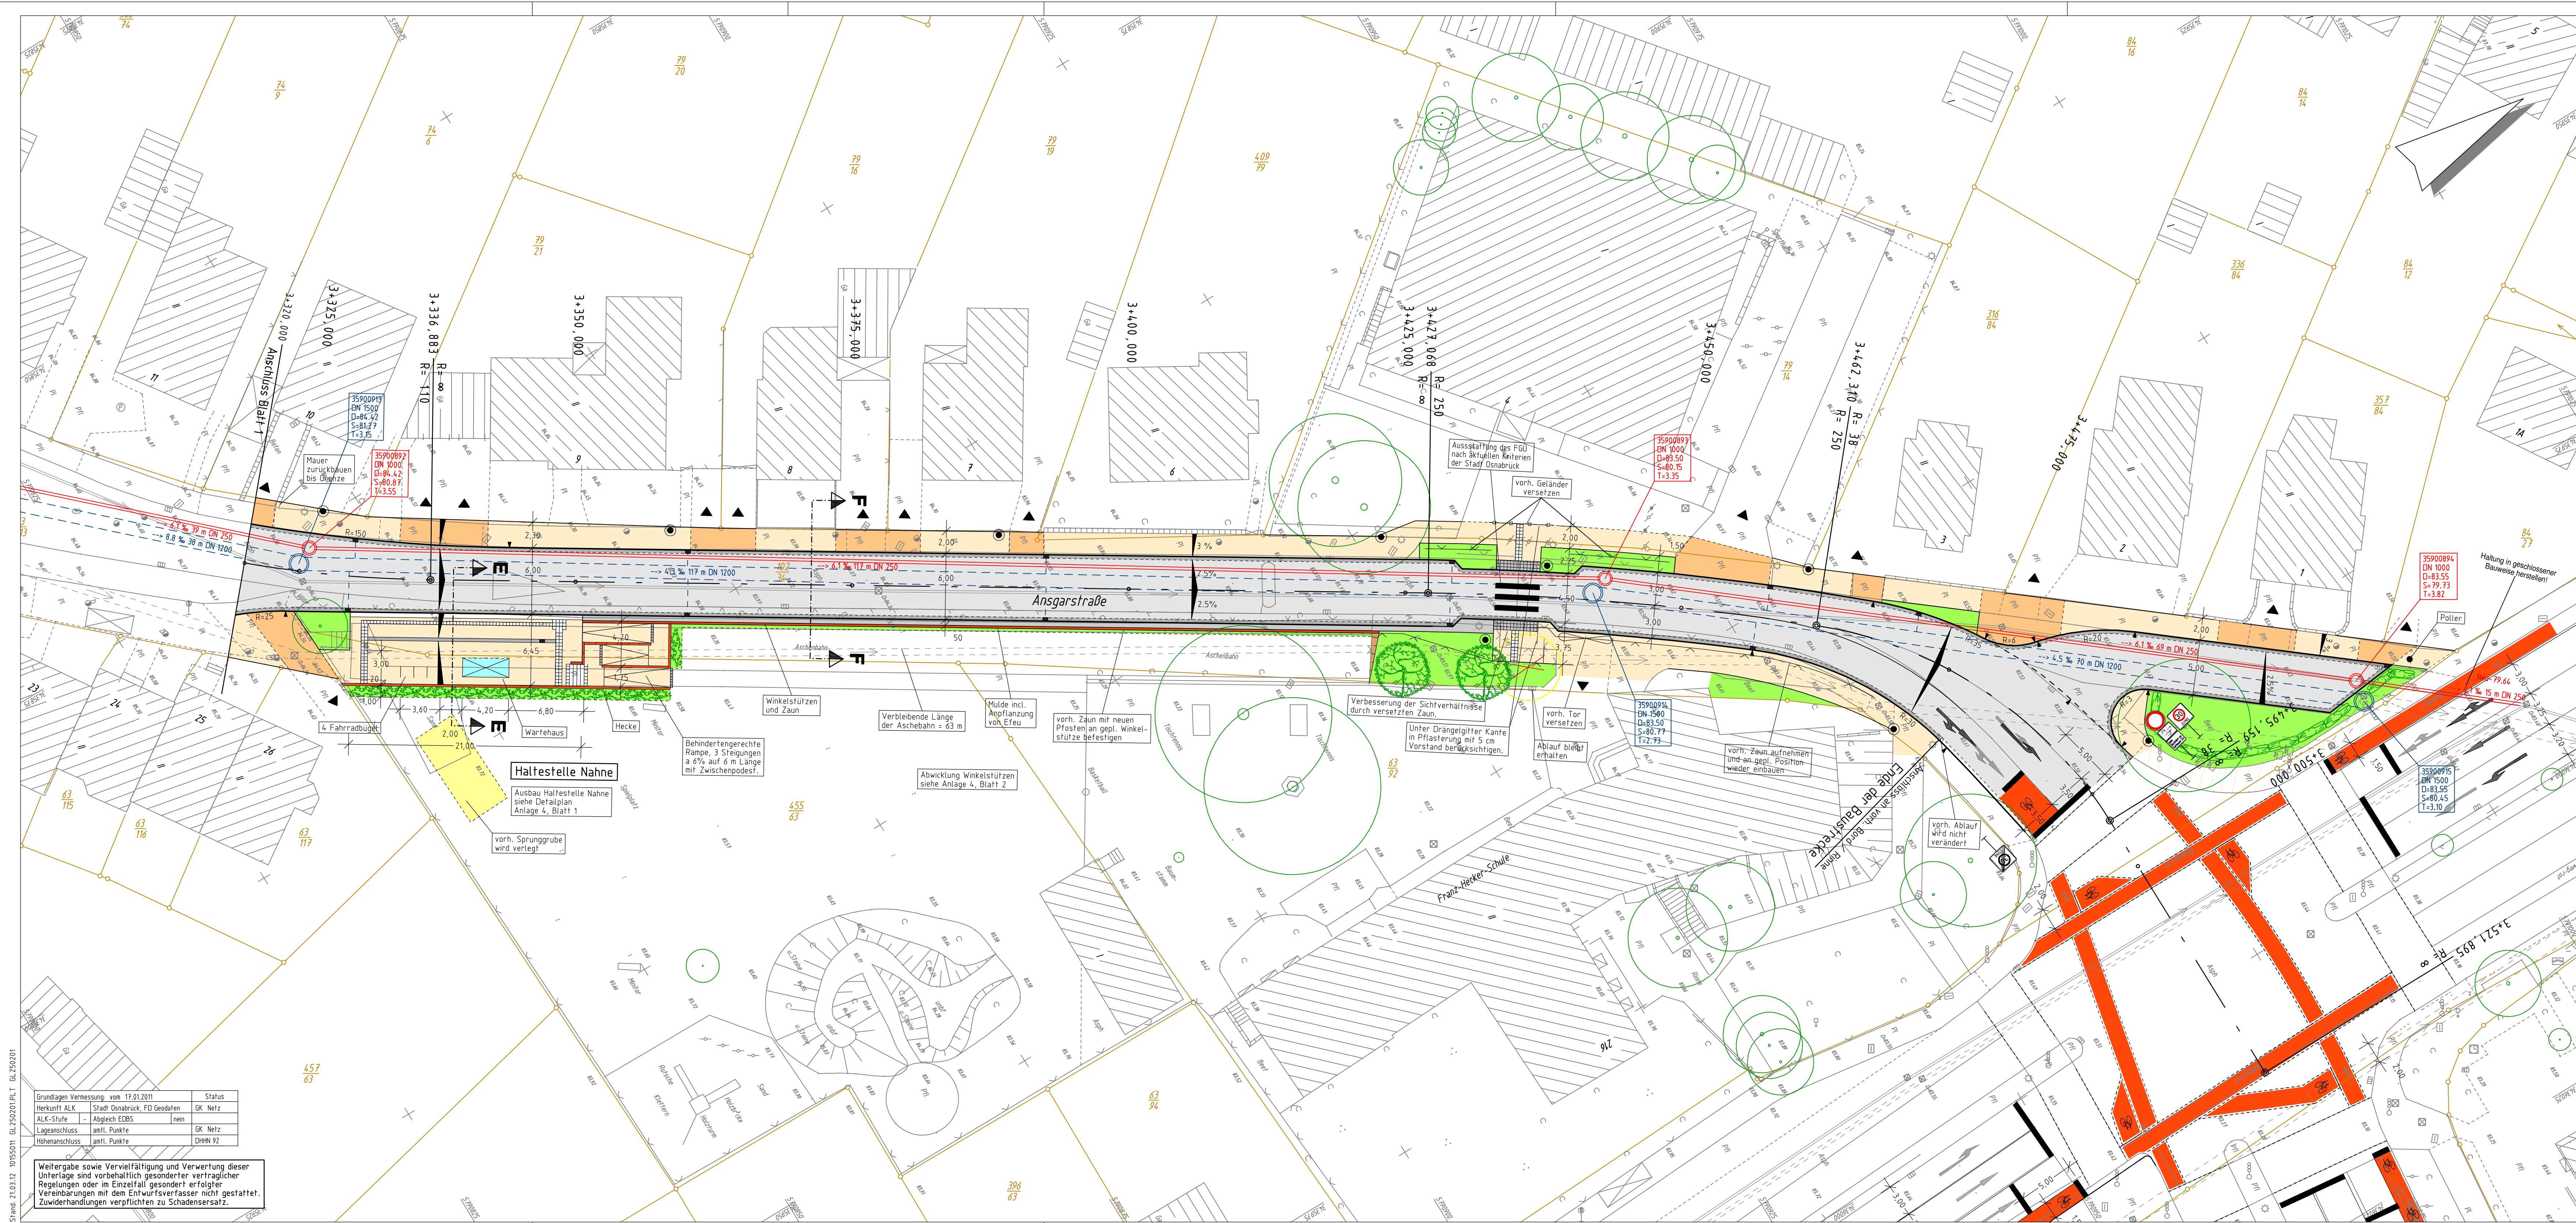

Beleuchtung nachrichtlich von den Stadtwerken Osnabrück
Stand: 11.01.2012 übernommen.

Legende	
Planung	Bestand
	Fahrbahn, bituminös
	Fahrbahn, Pflaster grau, I-Profil 20/16.5/10 cm, mit Fase
	Fahrbahn, Pflaster rot, I-Profil 20/16.5/10 cm, mit Fase
	Radweg, bituminös, rot markiert
	Rinne / Bänderung, Betonsteinfpl. 16/16/14 cm
	Zufahrten, Betonsteinfplatten grau 20/20/8 cm, ohne Fase
	Gehweg, Betonsteinfplatten grau 20/20/8 cm ohne Fase
	Parkstand, Pflaster anthrazit, 20/20/8 cm, ohne Fase
	Parkstand, Pflaster anthrazit, 20/16.5/10 cm, I-Profil mit Fase
	Grünfläche
	Baum
	Baum (LS= Leituingschutz erforderlich)
	Baum entfällt
	SW-Kanal
	RW-Kanal
	Zufahrten
	Lampen
	Straßenablauf
	Straßenablauf angleichen
	Querneigung

Beratung • Planung • Bauleitung	
Mindener Straße 205 49084 Osnabrück E-Mail: osnabrueck@pbh.org	Telefon (0541) 1819 - 0 Telefax (0541) 1819 - 111 Internet: www.pbh.org
Unterschrift: 03.02.2012	



Nr.	Änderungen	Datum	Name
3			
2	Leitsystem im Bereich des FGÜ	23.02.2012	
1	Oberflächenbefestigung der Zufahrten	10.02.2012	Harder

OSNABRÜCK

Ausbau Paradiesweg, Ansgarstraße, Wiesental, etc.
im Stadtteil Nahne
Ausführungsplanung 1. Bauabschnitt

Lageplan Gestaltung		Maßstab: 1:250	Anlage: 3 Blatt: 2/2
bearbeitet	20.01.2012	Rakel	
gezeichnet	20.01.2012	Schulhof	
geprüft	27.01.2012	Harder	
gesehen			
61-4			
61-81	10.02.2012	Sauberlich	

Aufgestellt: 7. Februar 2012
Osnabrück, den 10.02.2012
Fachbereich Städtebau
Fachdienst Straßenbau
(61-8)