


Ziegeleistraße Nord

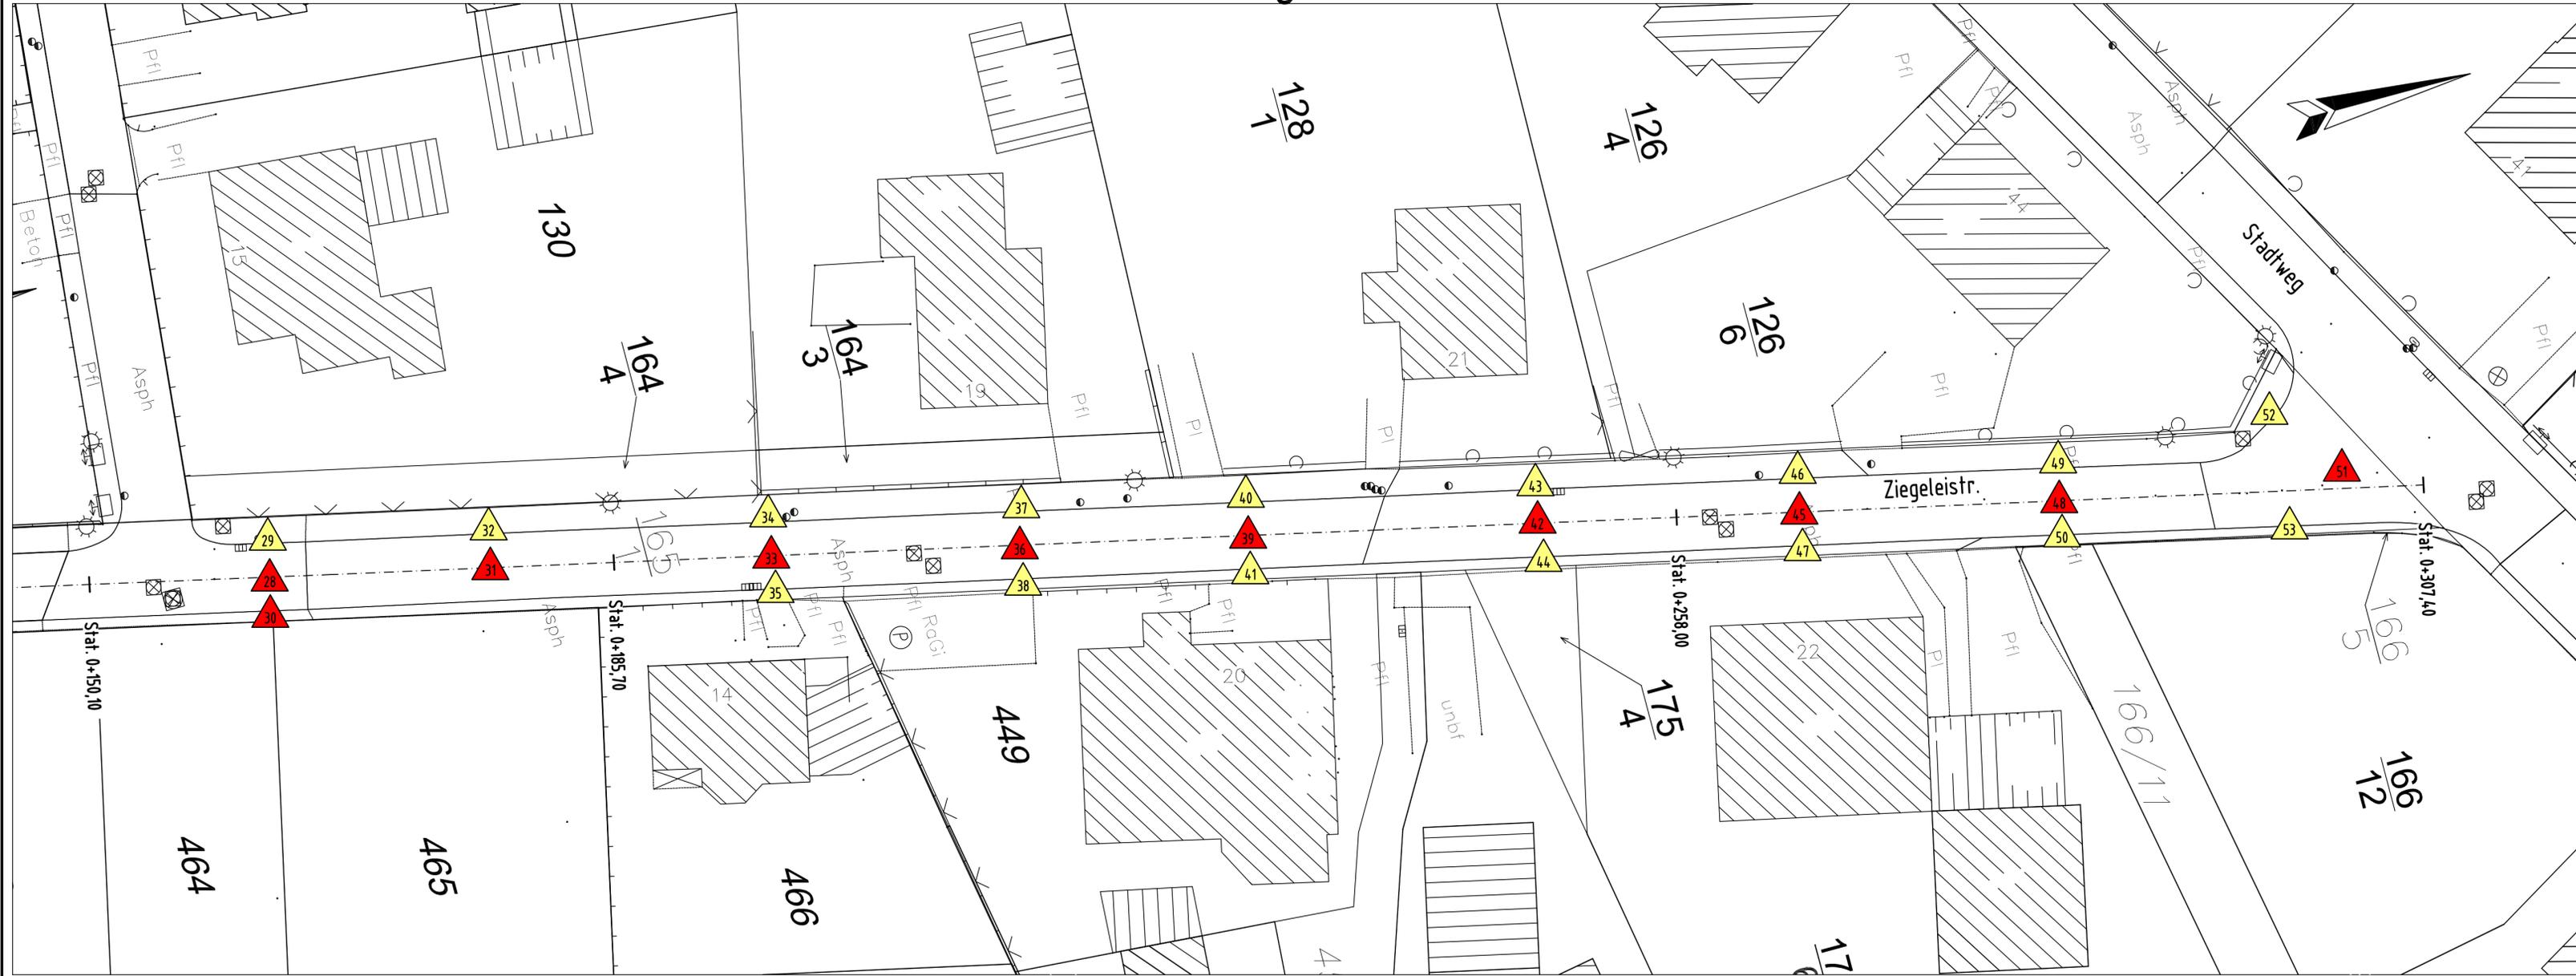

LEGENDE

- Straßenbeleuchtung, vorh.
- Hydrant, vorh.
- Leichter Schaden mit Schadens-Nr.
- Mittlerer Schaden mit Schadens-Nr.
- Schwerer Schaden mit Schadens-Nr.
- Straßenablauf, vorh.
- Schieberkappe, vorh.
- Schachtabdeckung, vorh.

BEMERKUNGEN:
 Kartengrundlage ist ein Auszug der Automatisierten Liegenschaftskarte mit Stand von Januar 2012 mit Erlaubnis der Stadt Osnabrück.

2	1	Nr.	Art der Ergänzung/Änderung	Datum	Name
			49179 Ostercappeln Heinrich-Witte-Str. 34 Tel.: 05473/911977-0		
			Ostercappeln, _____ 2012-08-28 Dipl.-Ing. Edmund Willen 1212-3-B-02-Ziegeleidwg		
OSNABRÜCK					
Straßenzustandsbericht Ziegeleistraße					
Lageplan Nord			Maßstab: 1 : 250	Anlage: 5 Blatt Nr.: 2/2	
	Datum	Name	Aufgestellt:		
bearbeitet	2012-08-28	Willen	Osnabrück, den _____		
gezeichnet	2012-08-28	Willen	Fachbereich Städtebau		
geprüft			Fachdienst Straßenbau 61-8		
gesehen					
61-81					