


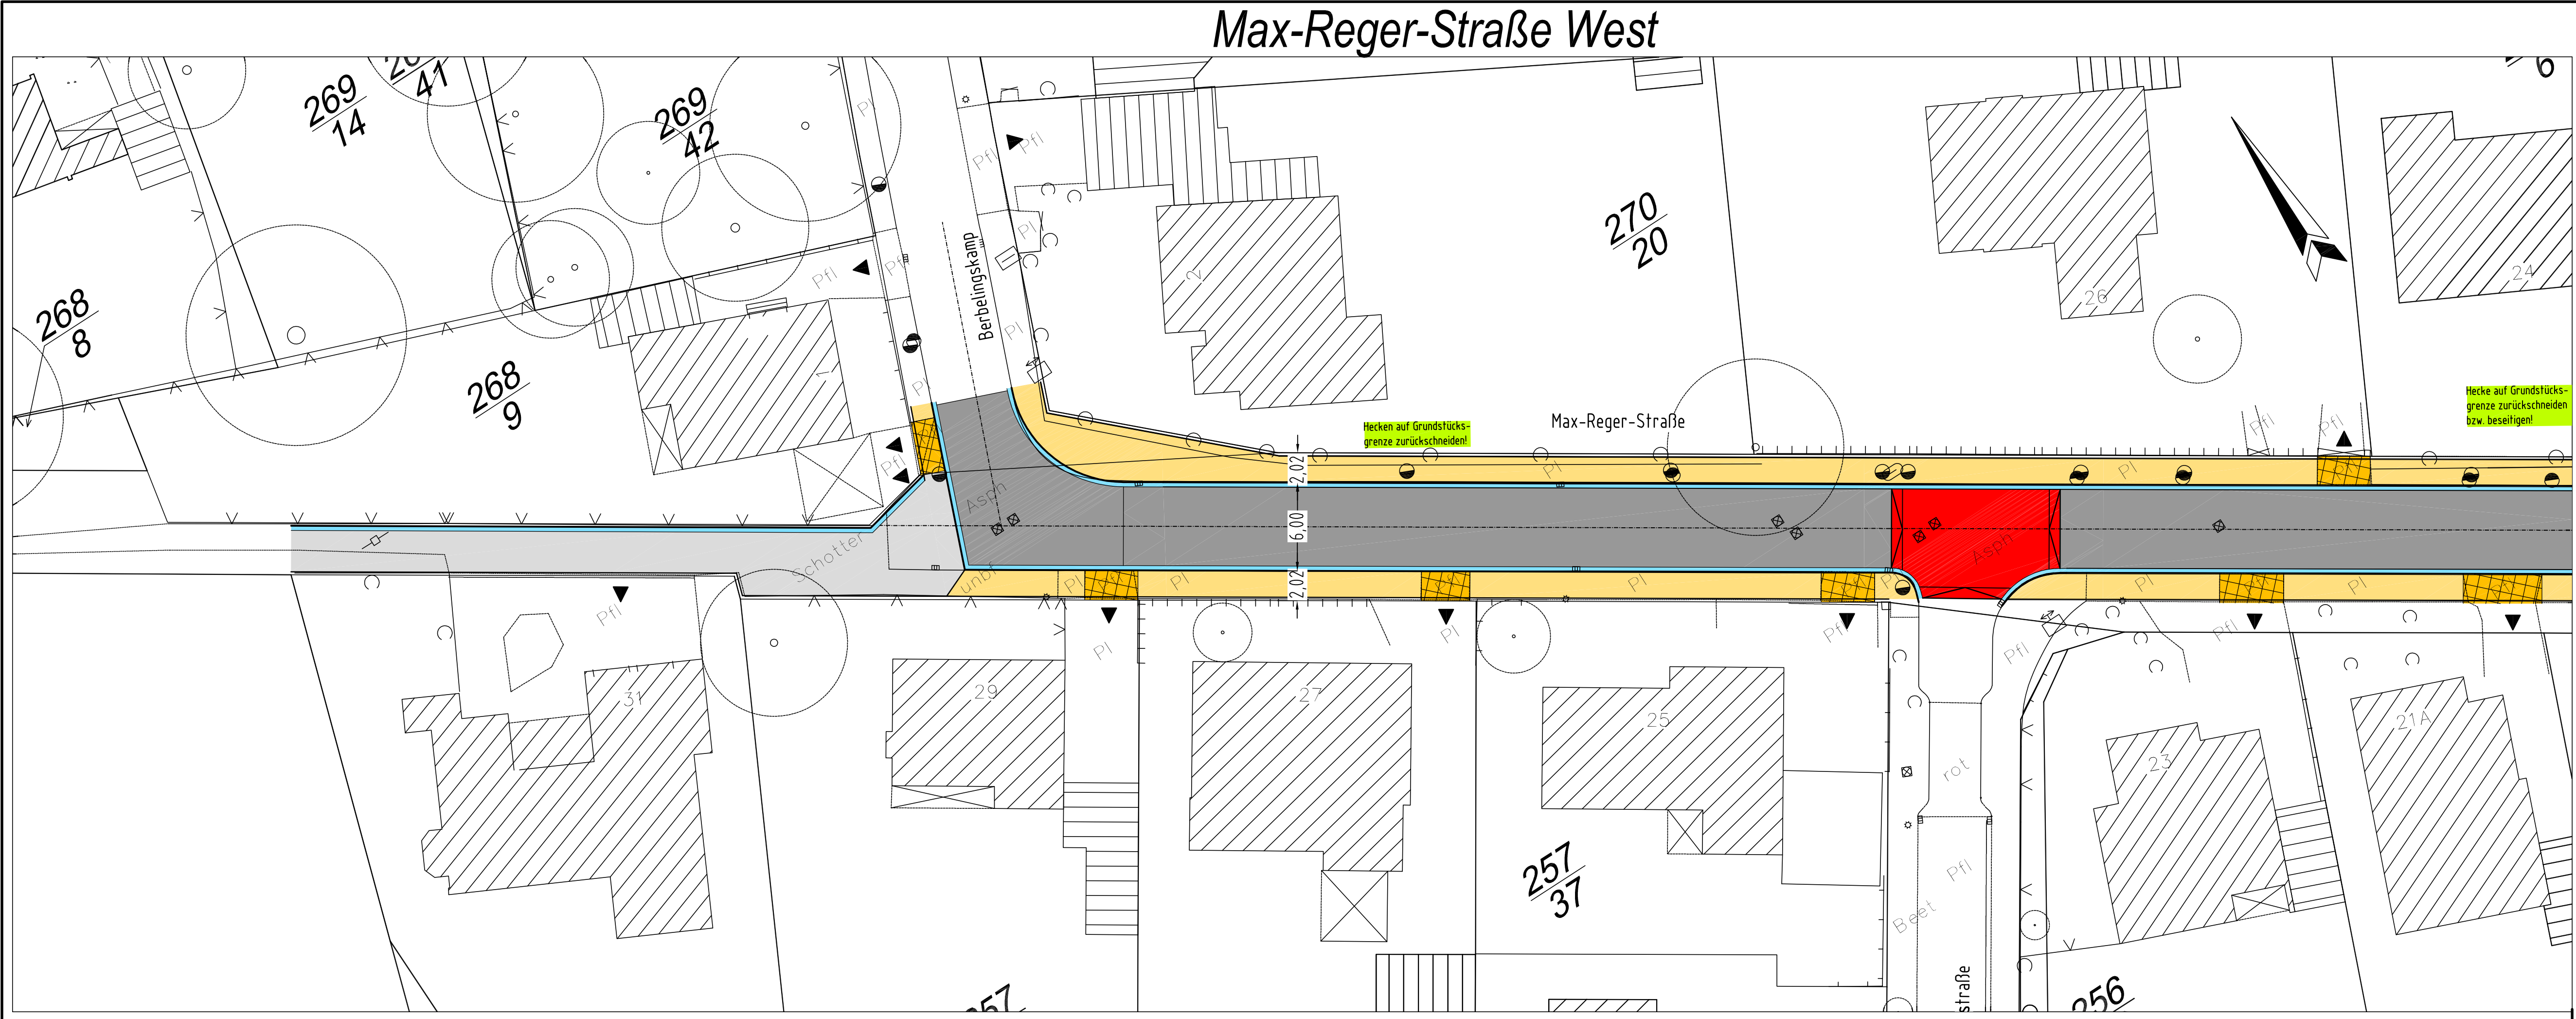

LEGENDE

- Straßenbeleuchtung neu
- Straßenbeleuchtung, vorh.
- Hydrant, vorh.
- Fahrbahn, Asphalt
- Gehweg, Betonsteinpflaster 20/10/8 cm grau, ohne Fase, Ellenbogenverband
- Zufahrten, Betonsteinpflaster 20/10/8 cm grau, mit Fase, Längsverband
- Parkstände, Betonsteinpflaster 20/10/8 cm anthrazit, mit Fase, Ellenbogenverband
- Grünfläche, Beete
- Straßenablauf vorh.
- Straßenablauf neu
- Schieberkappe, vorh.
- Entwässerungsrinne
- Fahrbahn, Betonverbundsteinpflaster grau, mit Fase
- Betonsteinpflasterstreifen 20/10/8 cm grau, mit Fase, Ellenbogenverband
- Aufpflasterung, Betonsteinpfl. 20/10/10 cm rot, ohne Fase, Ellenbogenverband
- neuer Baum
- Baum entfernen
- neue Hecke
- Abriss
- vorh. Zufahrten
- 81,35 vorh. Höhen
- 78,81 geplante Höhen

BEMERKUNGEN:
Alle Angaben sind vor Ort zu überprüfen!
Die Bauwerkshöhen sind entsprechend der vorh. örtlichen Gegebenheiten anzupassen!
Die genaue Lage der Versorgungsleitungen ist vor Ort zu überprüfen!
Kartengrundlage ist ein Auszug der Automatisierten Liegenschaftskarte mit Stand von August 2011 mit Erlaubnis der Stadt Osnabrück.

3

2

1

Nr.

Art der Ergänzung/Änderung

Datum

Name

OSNABRÜCK

Ing.-Büro Willen2012/09/141123-1-V-15.dwg49179 OstercappelnHeinrich-Witte-Str. 34Tel.: 05473/911977-0

Straßenneuausbau Max-Reger-Straße und Nebenstraßen

Vorplanung

Lageplan

Max-Reger-Straße

Maßstab: 1 : 250

Unterlage: U 3

Blatt Nr.: 1/7

bearbeitet

gezeichnet

geprüft

gesehen

Datum

2012-09-12

2012-09-12

Name

Willen

Willen

Aufgestellt:

Osnabrück, den

Fachbereich Städtebau

Fachdienst Verkehrsplanung 61-4