


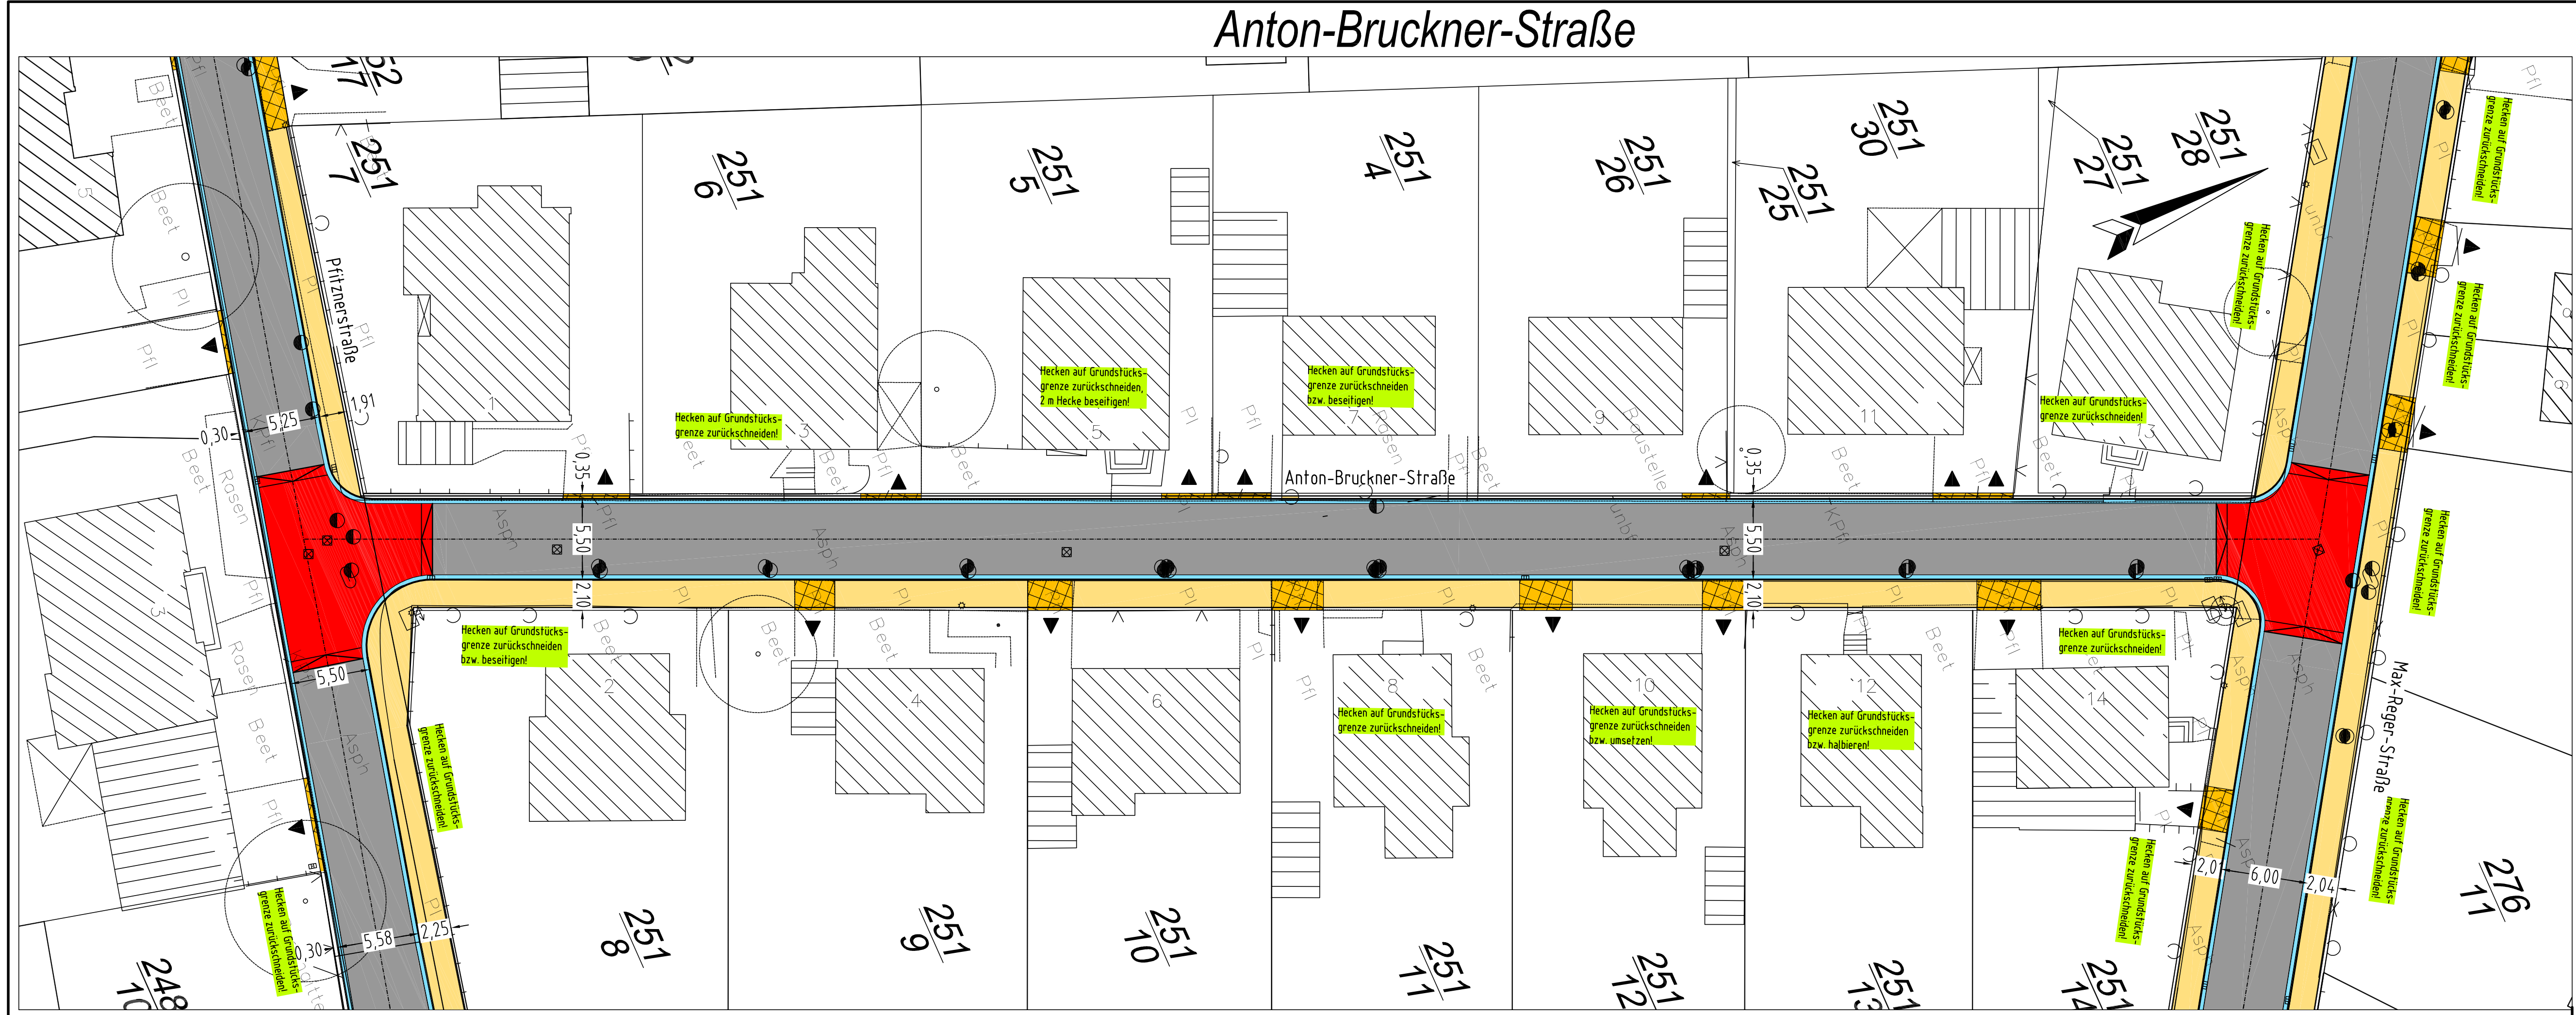

LEGENDE

- | | | | | | |
|------------------------|--|---|---|-------------------|----------------------|
| Straßenbeleuchtung neu | Straßenbeleuchtung, vorh. | Hydrant, vorh. | Straßenablauf vorh. | Straßenablauf neu | Schieberkappe, vorh. |
| Fahrbahn, Asphalt | Gehweg, Betonsteinpflaster 20/10/8 cm grau, ohne Fase, Ellenbogenverband | Zufahrten, Betonsteinpflaster 20/10/8 cm grau, mit Fase, Längsverband | Parksstände, Betonsteinpflaster 20/10/8 cm anthrazit, mit Fase, Ellenbogenverband | Grünfläche, Beete | Entwässerungsrinne |
| neuer Baum | Baum entfernen | neue Hecke | Abriss | vorh. Zufahrten | vorh. Höhen |
| vorh. Höhen | geplante Höhen | | | | |

BEMERKUNGEN:
Alle Angaben sind vor Ort zu überprüfen!
Die Bauwerkshöhen sind entsprechend der vorh. örtlichen Gegebenheiten anzupassen!
Die genaue Lage der Versorgungsleitungen ist vor Ort zu überprüfen!
Kartengrundlage ist ein Auszug der Automatisierten Liegenschaftskarte mit Stand von August 2011 mit Erlaubnis der Stadt Osnabrück.

3		
2		
1		
Nr.	Art der Ergänzung/Änderung	Datum
	Name	

Ing.-Büro Willen 2012/09/14 1123-1-V-15.dwg

49179 Ostercappeln Heinrich-Witte-Str. 34 Tel.: 05473/911977-0

Straßenneuausbau Max-Reger-Straße und Nebenstraßen Vorplanung

Lageplan Anton-Bruckner-Straße			Unterlage: U 3
Maßstab: 1 : 250			Blatt Nr.: 6/7
Aufgestellt:			
Osnabrück, den _____			
Fachbereich Städtebau			
Fachdienst Verkehrsplanung 61-4			
bearbeitet	Datum	Name	
gezeichnet	2012-09-12	Willen	
geprüft			
gesehen			