


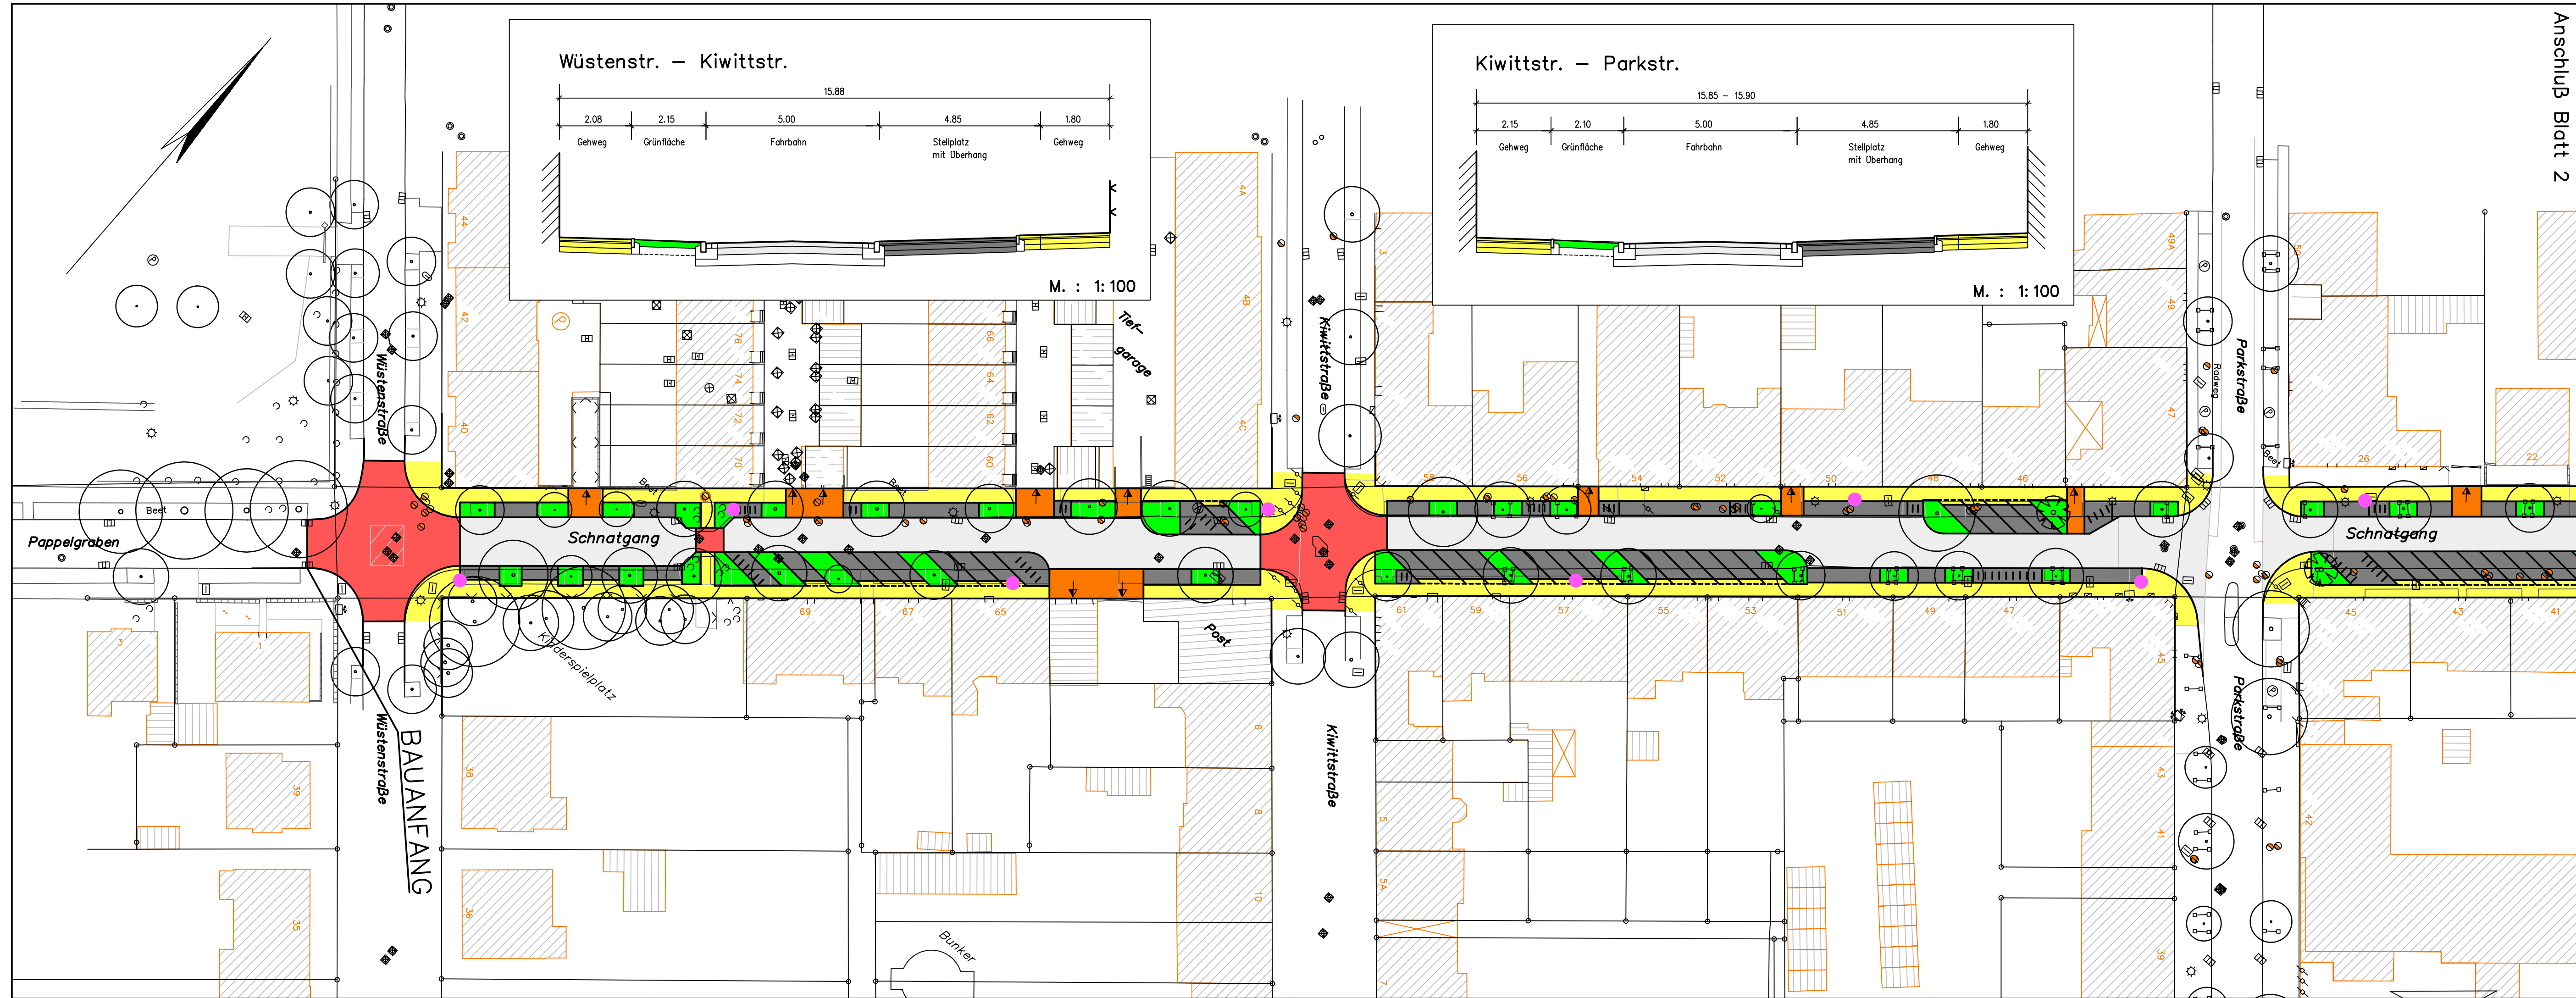

Anschluss Blatt 2

Legende

Planung:

Fahrbahn (Asphalt)

Kreuzungsbereich (DV-Pflaster rot)

Gehweg (RE-Pflaster grau)

im Abschnitt Wüstenstr.-Kiwittstr. Platten

Stellplatz (RE-Pflaster, anthrazit)

(alternativ vorh. Naturstein-Großpflaster)

Zufahrtsbereich (RE-Pflaster grau)

Fahrradstellplatz (RE-Pflaster grau)

Pflanzbeet mit Baum

Leuchtenstandort (nach Vorgabe Stadtwerke OS)

Bestand:

Schacht

Straßenablauf

Schieber

Hydrant

Laterne

Baum

PLANUNGSGEMEINSCHAFT
SUDAU UG
ING.-ZENTRUM OSNABRÜCK

Datum: 09.09.2010
W.-D. Suda
W.-D. SUDAU BER. ING

Proj. Nr.:
100313
bearbeitet:
Fs/Kr

3			
2			
1			
Nr.	Änderungen	Datum	Name

VORENTWURF
Straßenausbau Schnatgang

Lageplan

	Datum	Name
bearbeitet	23.07.2010	Fs
gezeichnet	23.07.2010	Kr
geprüft	2010	
gesehen		
61-81		

Maßstab: 1: 500

Blatt Nr. 1

Aufgestellt:

Osnabrück, den _____

Fachbereich Städtebau

Fachdienst Verkehrsplanung (61-4)