


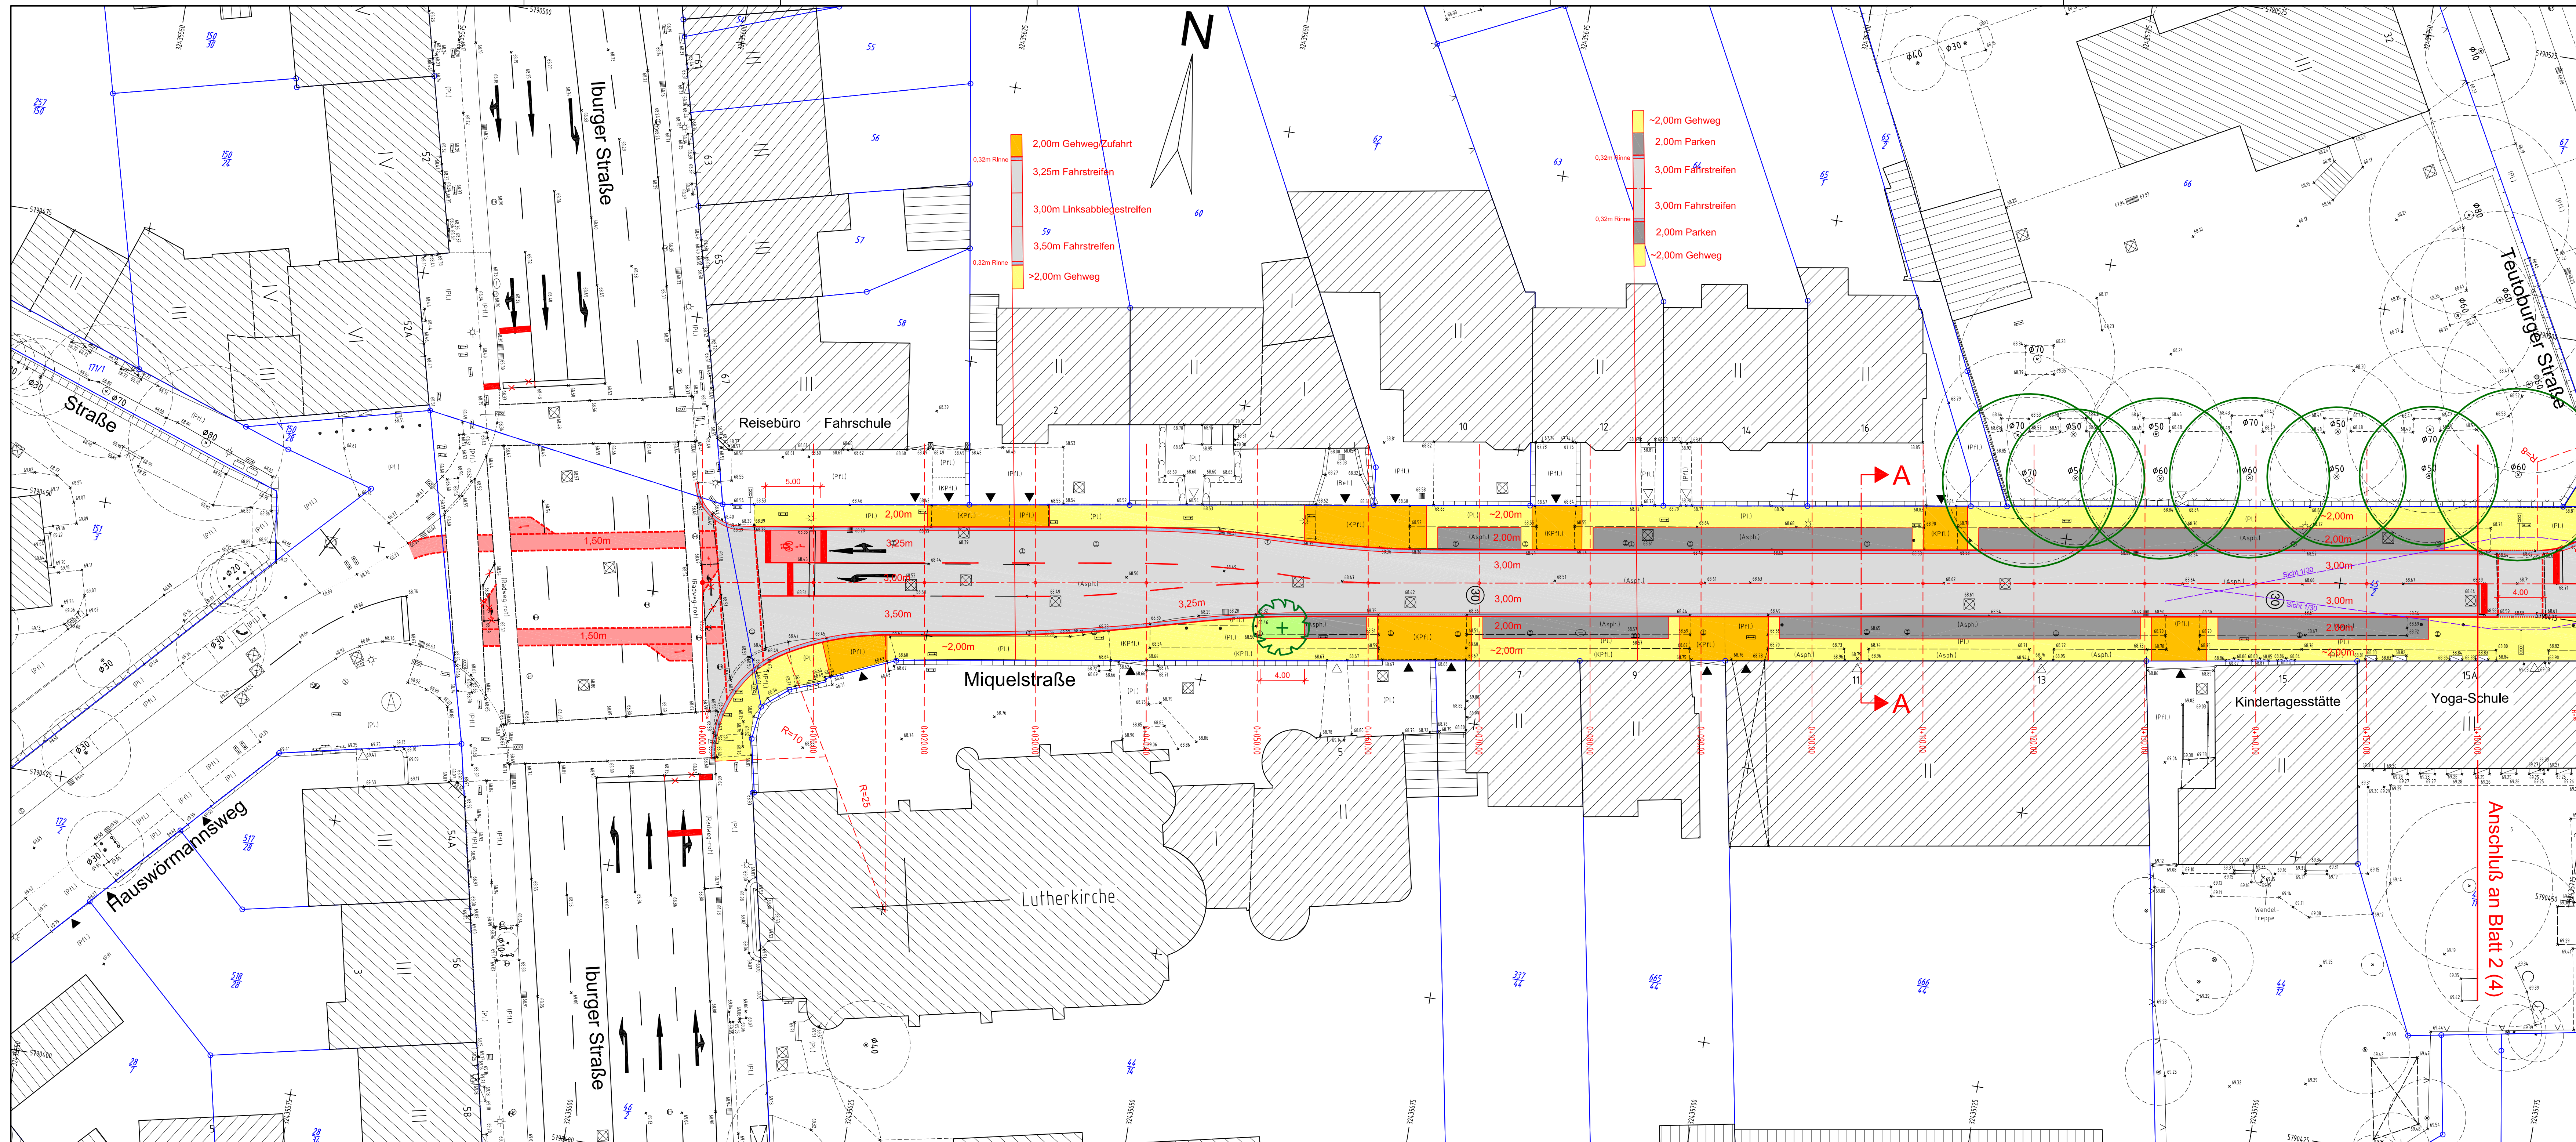

Legende:

- 1 Fahrbahn: Asphalt
- 2 Gehweg: Betonsteinpflaster 20/10/8cm ohne Fasse, Farbe grau
- 3 Parkstreifen: Betonsteinpflaster 20/10/8cm mit Fasse, Farbe anthrazit
- 4 Zufahrten: Betonsteinpflaster 20/10/8cm ohne Fasse, Farbe grau
- 5 Grünflächen / Baumbeste
- 6 vorh. Asphaltdeckschicht fräsen, Deckschicht neu
- 7 Betonsteinpflaster 20/10/8cm, Farbe grau
- 8 Betonsteinrinne 16/16/14cm, Farbe grau
- 9 RB Rundbordstein 15/22cm, Farbe grau
- 10 HB Hochbordstein 12/15/30cm, Farbe grau
- 11 Straßenabläufe Passavant Typ Elcord
- 12 vorh. Baum
- 13 gepl. Baum
- 14 gepl. Gebüsch / Bodendecker
- 15 vorh. Höhe anhalten
- 16 gepl. Höhe
- 17 Zufahrt
- 18 Zugang
- 19 Fahrradbügel

Entwurf: Ingenieurbüro KETTLER u. BLANKENAGEL GmbH
Ingenieurbüro für Strassenbau und Vermessung
Kesselerweg 52 - 48155 Münster
Tel. 0251 / 384997-0 ; Fax 0251 / 384997-99
info@kub-gmbh.de

3			
2			
1			
Nr.	Änderungen	Datum	Name

OSNABRÜCK

Miquelstraße / Am Riedenbach

Lageplan	Maßstab 1: 250	Blatt Nr. 1 (4)
bearbeitet	Datum 06/2014	Name
gezeichnet	06/2014	Bla.
geprüft		Str.
gesehen		
61-81		
61-4		
Aufgestellt: Osnabrück, den Fachbereich Städtebau Fachdienst Straßenbau 61-8		