


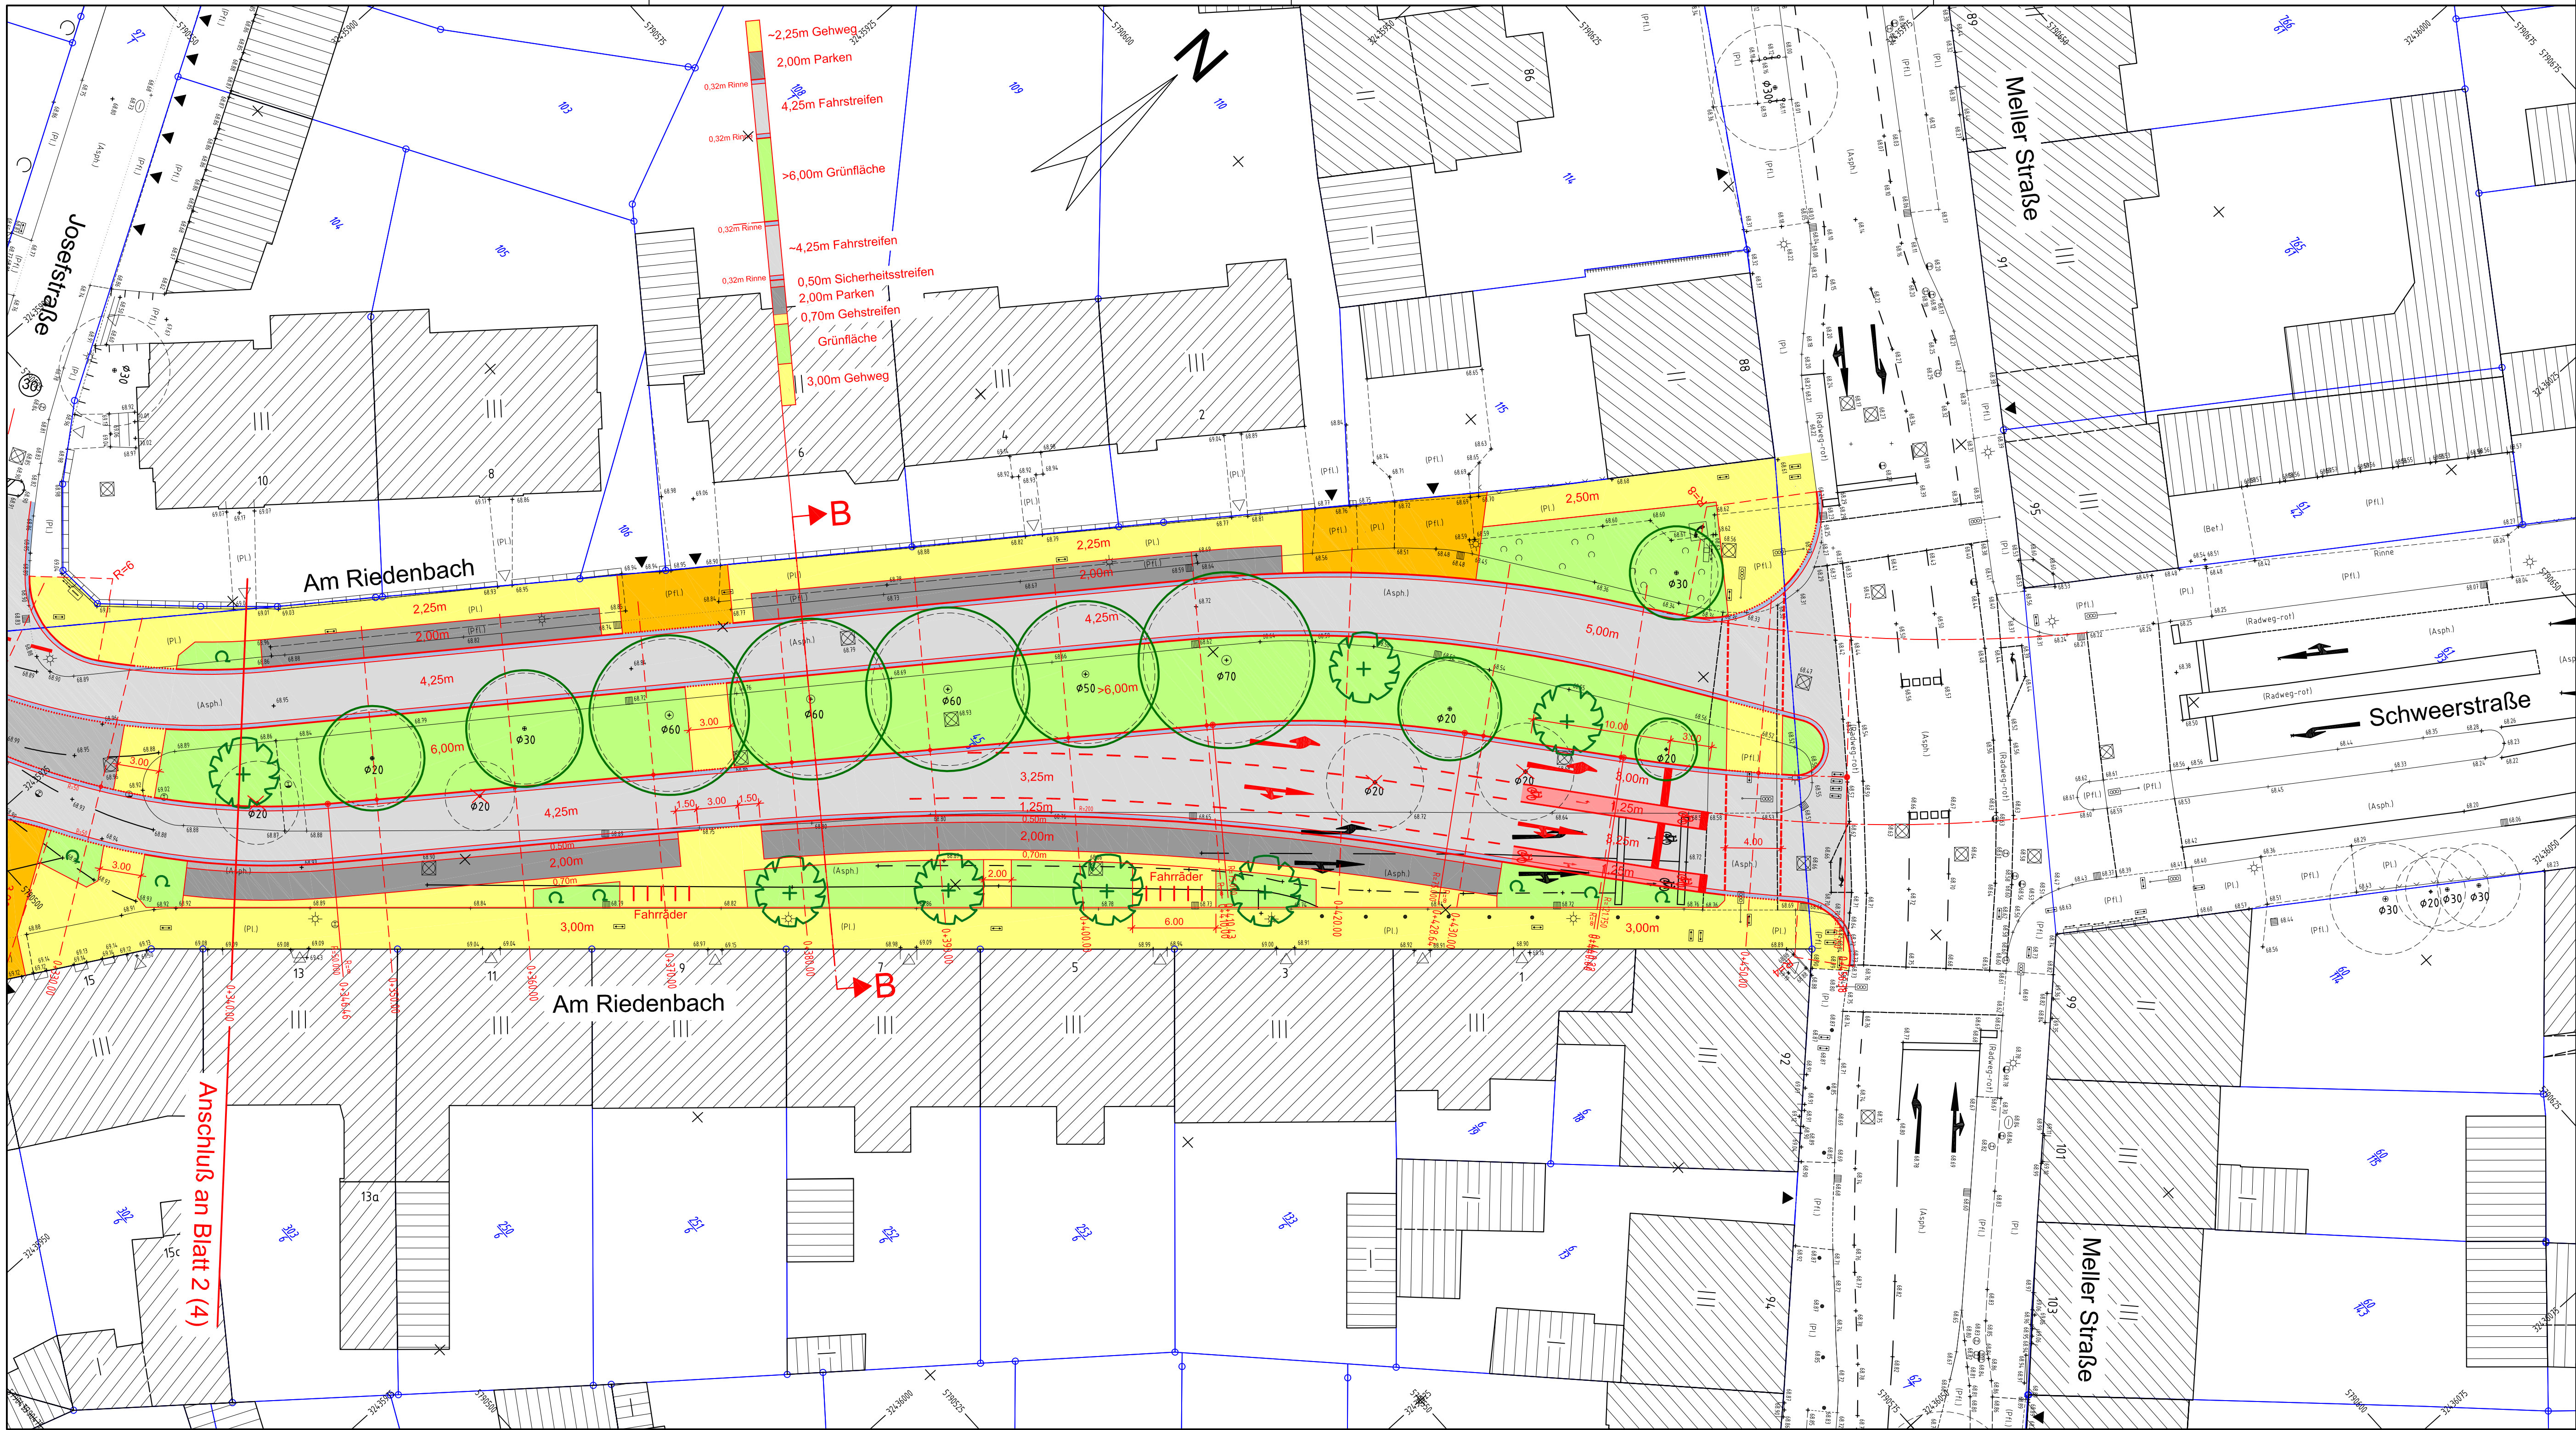

Legende:

- 1 Fahrbahn: Asphalt
- 2 Gehweg: Betonsteinpflaster 20/10/8cm ohne Fasse, Farbe grau
- 3 Parkstreifen: Betonsteinpflaster 20/10/8cm mit Fasse, Farbe anthrazit
- 4 Zufahrten: Betonsteinpflaster 20/10/8cm ohne Fasse, Farbe grau
- 5 Grünflächen / Baumbeete
- 6 vorh. Aspaltdeckschicht fräsen, Deckschicht neu
- 7 Betonsteinpflaster 20/10/8cm, Farbe grau
- Betonsteinrinne 16/16/14cm, Farbe grau
- RB Rundbordstein 15/22cm, Farbe grau
- HB Hochbordstein 12/15/30cm, Farbe grau
- Straßenabläufe Passavant Typ Elcord
- vorh. Baum
- gepl. Baum
- gepl. Gebüsch / Bodendecker
- vorh. Höhe
- vorh. Höhe anhalten
- gepl. Höhe
- Zufahrt
- Zugang
- Fahrradbügel

Entwurfsbearbeitung
Ingenieurbüro
KETTLER u. BLANKENAGEL GmbH
Ingenieurbüro für Strassenbau und Vermessung
Kesselweg 52 - 48155 Münster
Tel. 0251 / 384997-0 ; Fax 0251 / 384997-99
info@kub-gmbh.de

3			
2			
1			
Nr.	Änderungen	Datum	Name



Miquelstraße / Am Riedenbach

Lageplan			Maßstab 1: 250	Blatt Nr. 3 (4)
bearbeitet	Datum	Name	Aufgestellt: Osnabrück, den _____ Fachbereich Städtebau Fachdienst Straßenbau 61-8	
gezeichnet	06/2014	Bla.		
geprüft	06/2014	Str.		
gesehen				
61-81				
61-4				